


VZOROVÝ PŘÍČNÝ ŘEZ 1 - PARKOVACÍ STÁNÍ + POLYGON

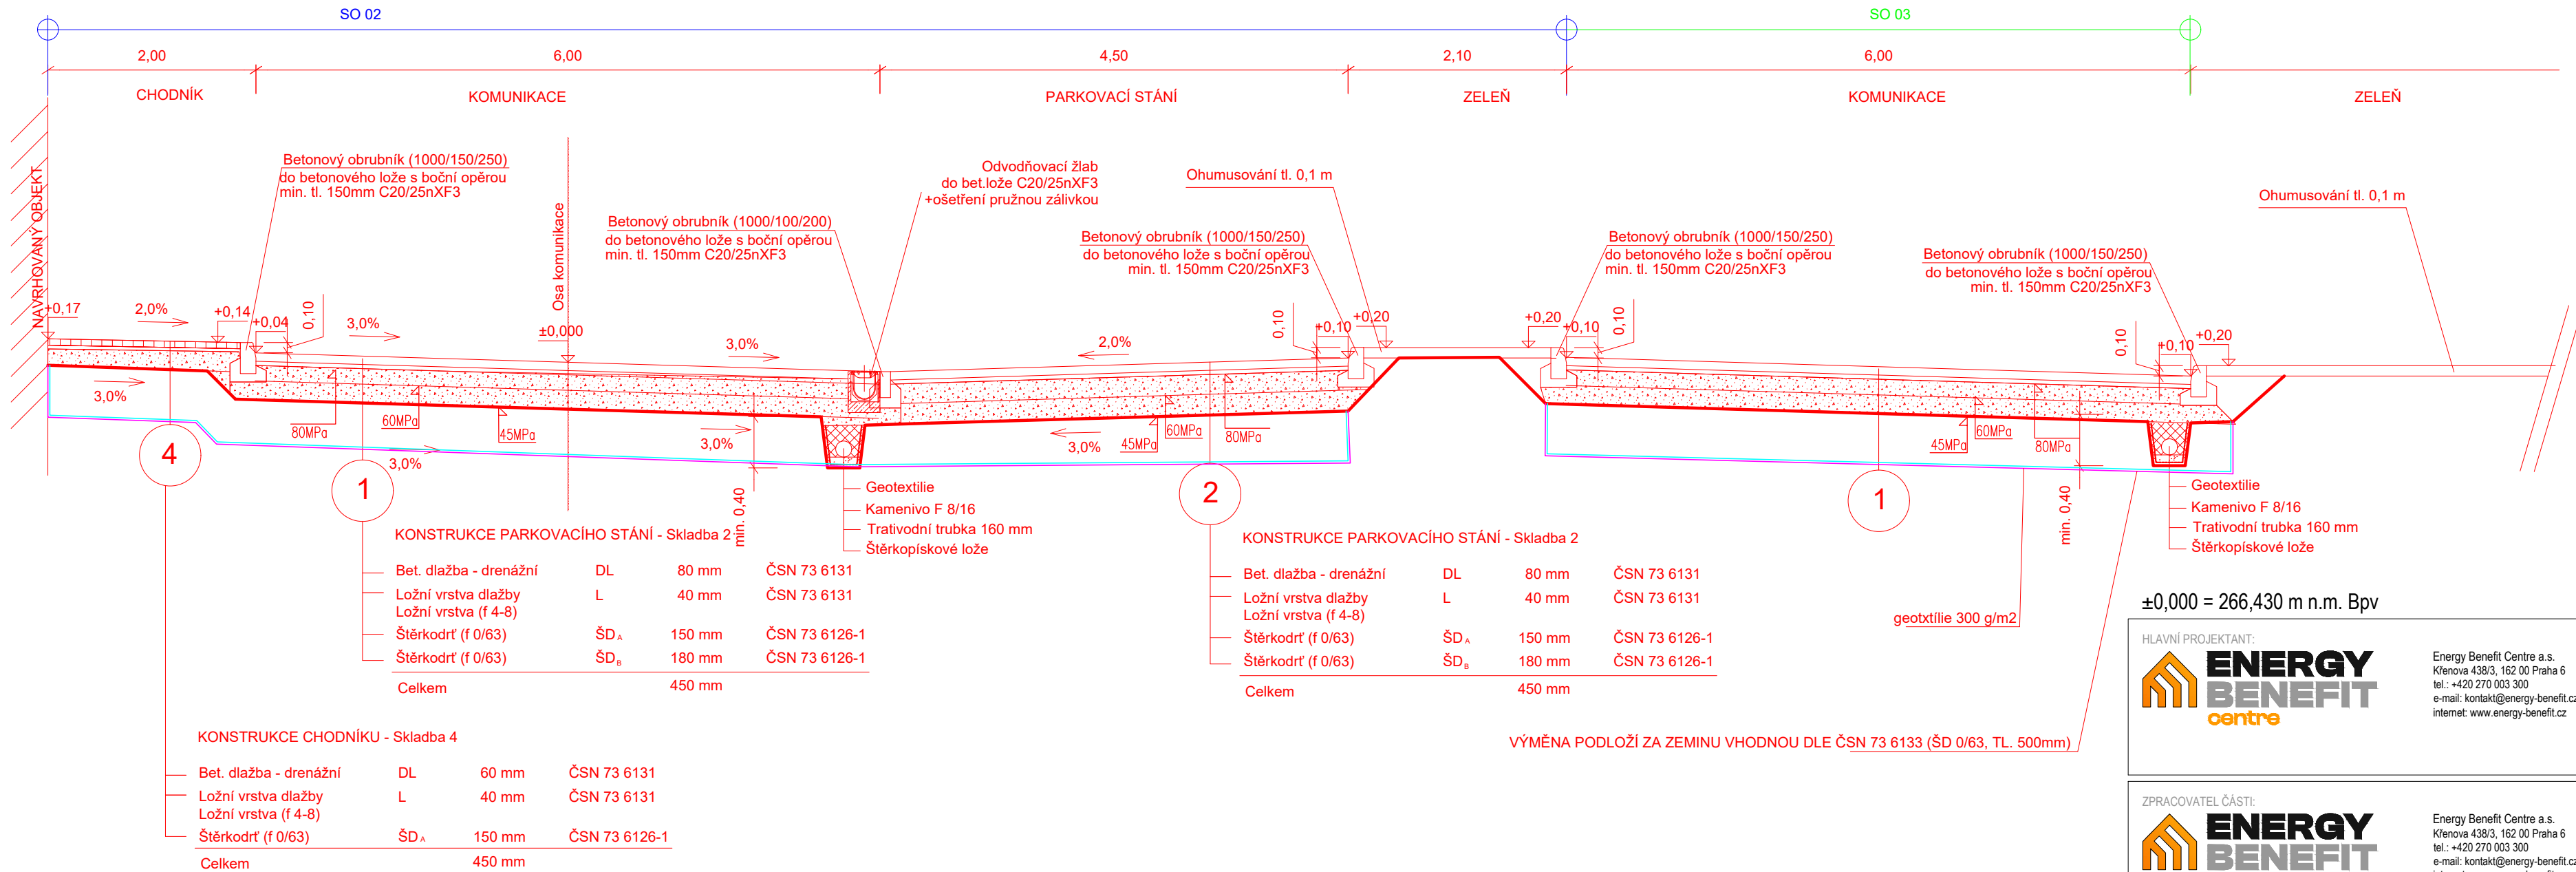

±0,000 = 266,430 m n.m. Bpv

HLAVNÍ PROJEKTANT:



Energy Benefit Centre a.s.
Křenova 438/3, 162 00 Praha 6
tel.: +420 270 003 300
e-mail: kontakt@energy-benefit.cz
internet: www.energy-benefit.cz

Hlavní projektant:
Ing. Libor Truhelka
Zástupce hlavního projektanta:
Ing. Václav Waidlich
Hlavní architekt:

ZPRACOVATEL ČÁSTI:



Energy Benefit Centre a.s.
Křenova 438/3, 162 00 Praha 6
tel.: +420 270 003 300
e-mail: kontakt@energy-benefit.cz
internet: www.energy-benefit.cz

Vypracoval:
Ing. Kateřina Čáblová
Zodpovědný projektant:
Ing. arch. Karolína Bílová

STAVEBNÍK:

VYSOKÁ ŠKOLA BĀŇSKÁ - TECHNICKÁ UNIVERZITA OSTRAVA
17. listopadu 2172/15, 708 Ostrava - Poruba

PROJEKT:

Budova CPIT TL4 v areálu Vysoké školy báňské-Technické univerzity Ostrava

MÍSTO STAVBY: areál Vysoké školy báňské v Ostravě, k.ú.: Poruba [715174], parcelní čísla 1738/101, 1738/102, 1738/4

OBJEKT:

SO 03 -DOPRAVNÍ POLYGON

ČÁST, PROFESE:

VÝKRES:

VZOROVÝ PŘÍČNÝ ŘEZ KOMUNIKACÍ

ID PROJEKTU_STUPEŇ_OBJEKT_ID PROFESE_PROFESÉ-ČÍSLO_OBSAH:
CPITTL4_ZDSP_SO03-202_VZOROVY_REZ_KOM

razítko a podpis

Zakázkové číslo:

230217

Datum:

06/2024

Stupeň:

DPS

Měřítko:

1:50