


Kat. území, obec	Poruba [715174], Ostrava [554821]
Číslo parcely	1738/4
Druh povrchu	trávník - zeleň

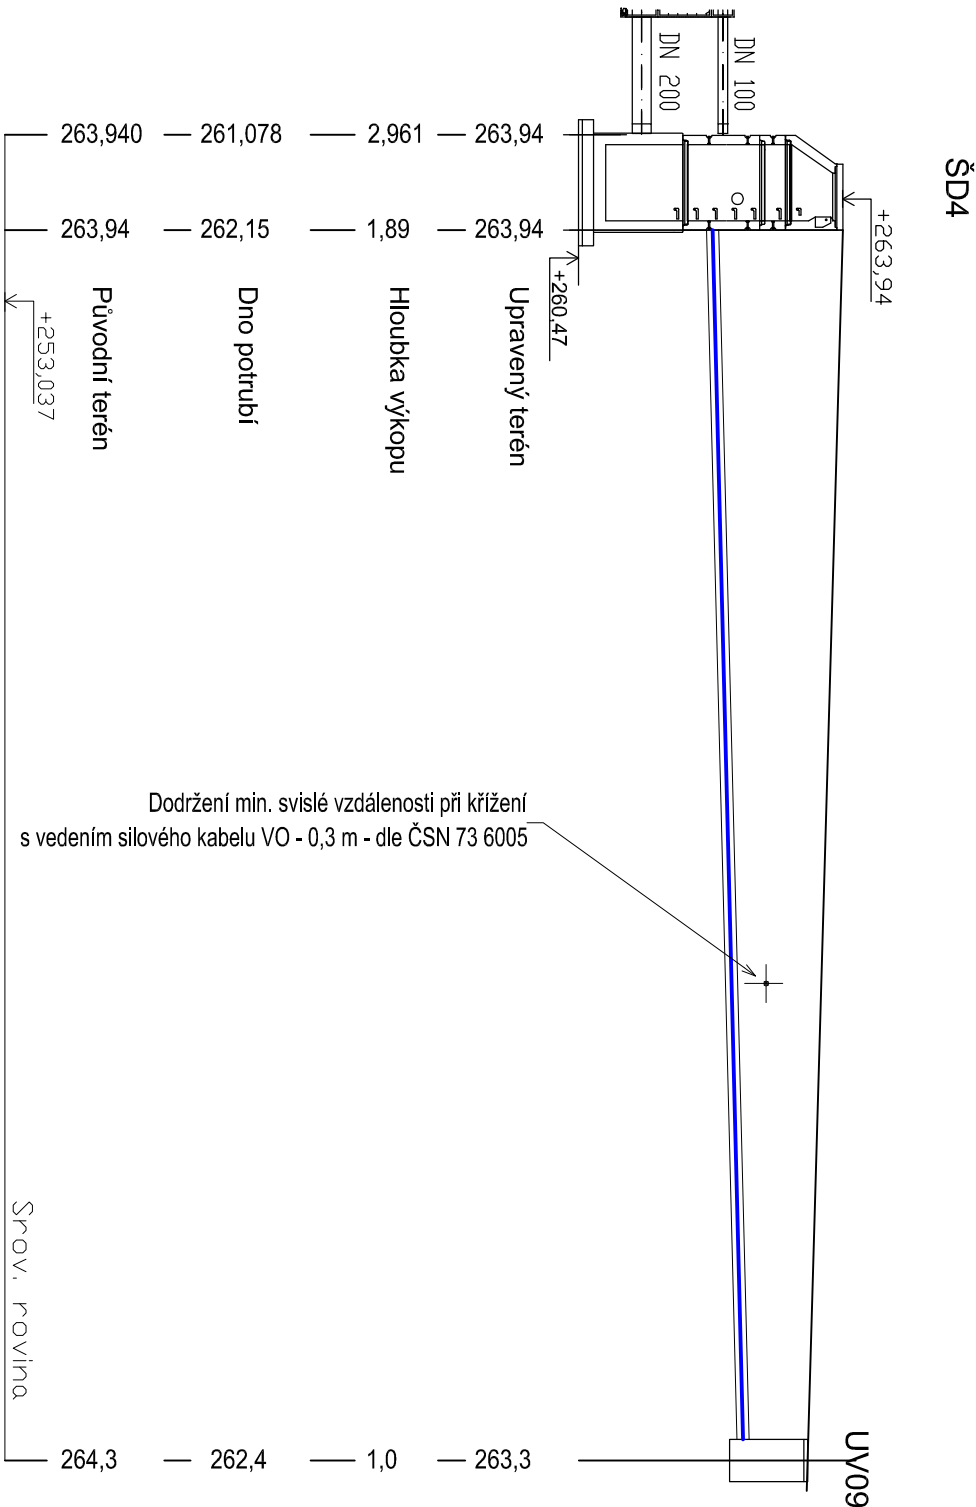

Sklon [%] - Délka [m]	3,5 - 16,20 m
DN - Materiál - Délka [m]	KG DN 150/ SN 12 - PVC - 16,50 m

Legenda potrubí:

Kanalizační dešťové potrubí

- KG DN 150 PVC SN 12

Pozn.:

Souběh a křížení potrubí s ostatními vedeními technického vybavení bude řešeno dle ČSN 73 6005. Při křížení vodovodního a kanalizačního potrubí musí být vodovodní potrubí umístěno nad potrubím kanalizačním!

Všechna podzemní i nadzemní vedení musí být před započatím zemních prací řádně vytyčena a označena jejich správci.

Při realizaci musí být dodržena minimální bezpečná vzdálenost potrubí od základových konstrukcí při jejich vzájemném souběhu tak, aby nedošlo k mechanickému poškození potrubí vlivem rozdílnosti úhlu zatížení od základů. Přesné výškové kóty PT dle zaměření na stavbě. Při realizaci bude kladen zvýšený důraz na odpovídající provedení!

Ostatní požadavky viz technická zpráva.

±0,000 = 266,430 m n.m. Bpv

HLAVNÍ PROJEKTANT:

Energy Benefit Centre a.s.  
Křenova 4383, 162 00 Praha 6  
tel.: +420 270 003 300  
e-mail: kontakt@energy-benefit.cz  
internet: www.energy-benefit.cz

ENERGY  
benefit  
centre

Hlavní projektant:  
Ing. Libor Trutněka  
Zástupce hlavního projektanta:  
Ing. Vladav Waidlich  
Hlavní architekt:

ZPRACOVATEL ČÁSTI:

Energy Benefit Centre a.s.  
Křenova 4383, 162 00 Praha 6  
tel.: +420 270 003 300  
e-mail: kontakt@energy-benefit.cz  
internet: www.energy-benefit.cz

ENERGY  
benefit  
centre

Vypracoval:  
Tomáš Bittner  
Zodp. projektant:  
Ing. Dana Kozušniková

STAVEBNÍK:

VYSOKÁ ŠKOLA BAŇSKÁ - TECHNICKÁ UNIVERZITA OSTRAVA  
17. listopadu 2172/15, 708 Ostrava - Poruba

PROJEKT:  
Budova CPIT TL4 v areálu Vysoké školy báňské-Technické univerzity Ostrava

MÍSTO STAVBY: areál Vysoké školy báňské v Ostravě, k.ú.: Poruba [715174], parcelní čísla 1738/101, 1738/102, 1738/4

OBJEKT:  
SO 01 - BUDOVA VŠB TUO CPIT TL 4

ČÁST, PROFESE:

D.2 DOKUMENTACE TECHNICKÝCH A TECHNOLOGICKÝCH ZAŘÍZENÍ, IO 01 - DEŠŤOVÁ KANALIZACE

VÝKRES:

PODÉLNÝ PROFIL DEŠŤOVÉ KANALIZACE 2B

ID PROJEKTU\_STUPEŇ OBJEKT\_ID PROFESE\_PROFESÉ-ČÍSLO\_OBSAH:

CPITTL4\_DPS\_D.2\_IO 01-08\_PODÉLNÝ PROFIL DEŠŤOVÉ KANALIZACE 2B

razítko a podpis

Zakázkové číslo:  
230217

Paré:

Datum:  
05/2024

Stupeň:  
DPS

Měřítko:

1:100