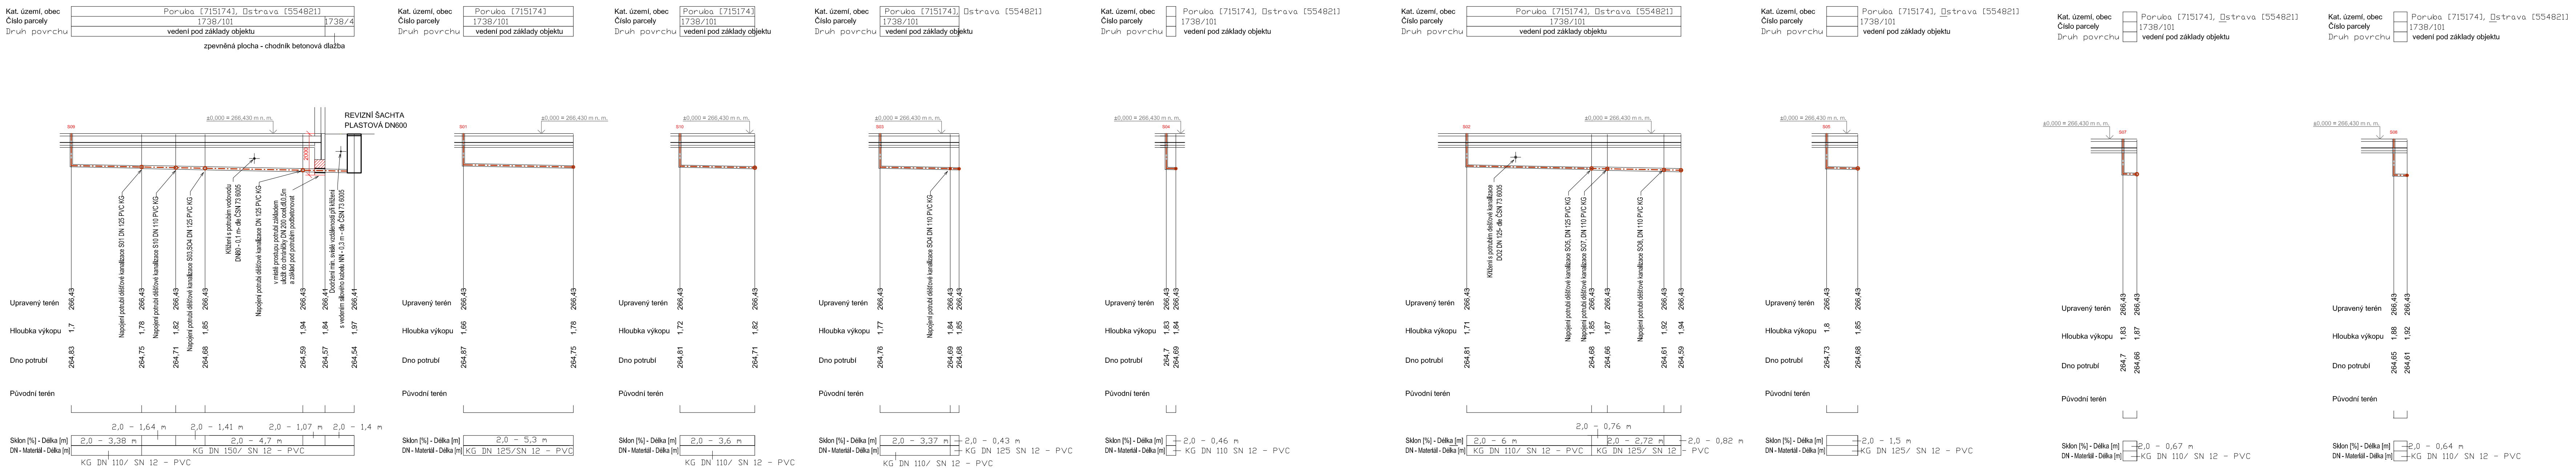
Kat. území, obec
Číslo parcely
Druh povrchu
Poruba [715174], Ostrava [554821]
1738/101
1738/4
vedení pod základy objektu
zpevněná plocha - chodník betonová dlažba
REVIZNÍ ŠACHTA PLASTOVÁ DN600
±0,000 = 266,430 m n. m.
S09
Napojení potrubí dešťové kanalizace S01 DN 125 PVC KG
Napojení potrubí dešťové kanalizace S10 DN 110 PVC KG
Napojení potrubí dešťové kanalizace S03,SO4 DN 125 PVC KG
Křížení s potrubím vodovodu DN80 - 0,1 m- dle ČSN 73 6005
Napojení potrubí dešťové kanalizace DN 125 PVC KG
v místě prostupu potrubí základem uložit do chráničky DN 200 ocel,dl.0,5m a základ pod potrubím podbetonovat
2000
Dodržení min. svislé vzdálenosti při křížení s vedením silového kabelu NN - 0,3 m - dle ČSN 73 6005
Upravený terén
Hloubka výkopu
Dno potrubí
Původní terén
Sklon [%] - Délka [m]
DN - Materiál - Délka [m]
266,43 266,43 266,43 266,43 266,43 266,41 266,41
1,7 1,78 1,82 1,85 1,94 1,84 1,97
264,83 264,75 264,71 264,68 264,59 264,57 264,54
2,0 - 1,64 m
2,0 - 1,41 m
2,0 - 1,07 m
2,0 - 1,4 m
2,0 - 3,38 m
2,0 - 4,7 m
KG DN 150/ SN 12 - PVC
KG DN 110/ SN 12 - PVC
Poruba [715174]
1738/101
S01
266,43 266,43
1,66 1,78
264,87 264,75
2,0 - 5,3 m
KG DN 125/SN 12 - PVC
S10
266,43 266,43
1,72 1,82
264,81 264,71
2,0 - 3,6 m
KG DN 110/ SN 12 - PVC
S03
Napojení potrubí dešťové kanalizace SO4 DN 110 PVC KG
266,43 266,43 266,43
1,77 1,84 1,85
264,76 264,69 264,68
2,0 - 3,37 m
2,0 - 0,43 m
KG DN 125 SN 12 - PVC
KG DN 110/ SN 12 - PVC
S04
266,43 266,43
1,83 1,84
264,7 264,69
2,0 - 0,46 m
KG DN 110 SN 12 - PVC
S02
Křížení s potrubím dešťové kanalizace DO2 DN 125- dle ČSN 73 6005
Napojení potrubí dešťové kanalizace SO5, DN 125 PVC KG
Napojení potrubí dešťové kanalizace SO7, DN 110 PVC KG
Napojení potrubí dešťové kanalizace SO8, DN 110 PVC KG
266,43 266,43 266,43 266,43 266,43
1,71 1,85 1,87 1,92 1,94
264,81 264,68 264,66 264,61 264,59
2,0 - 0,76 m
2,0 - 6 m
2,0 - 2,72 m
2,0 - 0,82 m
KG DN 110/ SN 12 - PVC
KG DN 125/ SN 12 - PVC
S05
266,43 266,43
1,8 1,85
264,73 264,68
2,0 - 1,5 m
KG DN 125/ SN 12 - PVC
S07
266,43 266,43
1,83 1,87
264,7 264,66
2,0 - 0,67 m
KG DN 110/ SN 12 - PVC
S08
266,43 266,43
1,88 1,92
264,65 264,61
2,0 - 0,64 m
KG DN 110/ SN 12 - PVC

Legenda potrubí:

—·—·— Kanalizační splaškové potrubí PVC KG, SN12

Pozn.:

Souběh a křížení potrubí s ostatními vedeními technického vybavení bude řešeno dle ČSN 73 6005. Při křížení vodovodního a kanalizačního potrubí musí být vodovodní potrubí umístěno nad potrubím kanalizačním!
Všechna podzemní i nadzemní vedení musí být před započetím zemních prací řádně vytýčena a označena jejich správci.
Při realizaci musí být dodržena minimální bezpečná vzdálenost potrubí od základových konstrukcí při jejich vzájemném souběhu tak, aby nedošlo k mechanickému poškození potrubí vlivem roznášecího úhlu zatížení od základů. Přesné výškové kóty PT dle zaměření na stavbě. Při realizaci bude kladen zvýšený důraz na odpovídající provedení!
Ostatní požadavky viz technická zpráva.

±0,000 = 266,430 m n.m. Bpv

HLAVNÍ PROJEKTANT:
Energy Benefit Centre a.s.
Křenova 438/3, 162 00 Praha 6
tel.: +420 270 003 300
e-mail: kontakt@energy-benefit.cz
internet: www.energy-benefit.cz

Hlavní projektant:
Ing. Libor Truhelka
Zástupce hlavního projektanta:
Ing. Václav Waidlich
Hlavní architekt:
-

ZPRACOVATEL ČÁSTI:
Energy Benefit Centre a.s.
Křenova 438/3, 162 00 Praha 6
tel.: +420 270 003 300
e-mail: kontakt@energy-benefit.cz
internet: www.energy-benefit.cz

Vypracoval:
Tomáš Bittner
Zodp. projektant
Ing. Dana Kožušníková

razítko a podpis

STAVEBNÍK: VYSOKÁ ŠKOLA BÁŇSKÁ - TECHNICKÁ UNIVERZITA OSTRAVA 17. listopadu 2172/15, 708 Ostrava - Poruba		
PROJEKT: **Budova CPIT TL4 v areálu Vysoké školy báňské-Technické univerzity Ostrava**	Zakázkové číslo: 230217	Paré:
MÍSTO STAVBY: areál Vysoké školy báňské v Ostravě, k.ú.: Poruba [715174], parcelní čísla 1738/101, 1738/102, 1738/4	Datum: 05/2024	
OBJEKT: SO 01 - BUDOVA VŠB TUO CPIT TL 4	Stupeň: DPS	
ČÁST, PROFESE: D.2 DOKUMENTACE TECHNICKÝCH A TECHNOLOGICKÝCH ZAŘÍZENÍ, IO 03 - ÚPRAVA KANALIZAČNÍ PŘÍPOJKY		
VÝKRES: PODÉLNÝ PROFIL SPLAŠKOVÉ KANALIZACE	Měřítko: 1:100	
ID PROJEKTU_STUPEŇ_OBJEKT_ID PROFESE_PROFESE-ČÍSLO_OBSAH: CPITTL4_DPS_D.2_IO 03-05_PODÉLNÝ PROFIL SPLAŠKOVÉ KANALIZACE		