


Podélný profil: TRASA - KOMUNIKACE_A
M 1:500/100
Rozsah: km 0,00000 - km 0,01505

KÓTY NIVELETY:

KÓTY TERÉNU:

SROVNÁVACÍ ROVINA:
STANIČENÍ:

SMĚROVÉ POMĚRY:

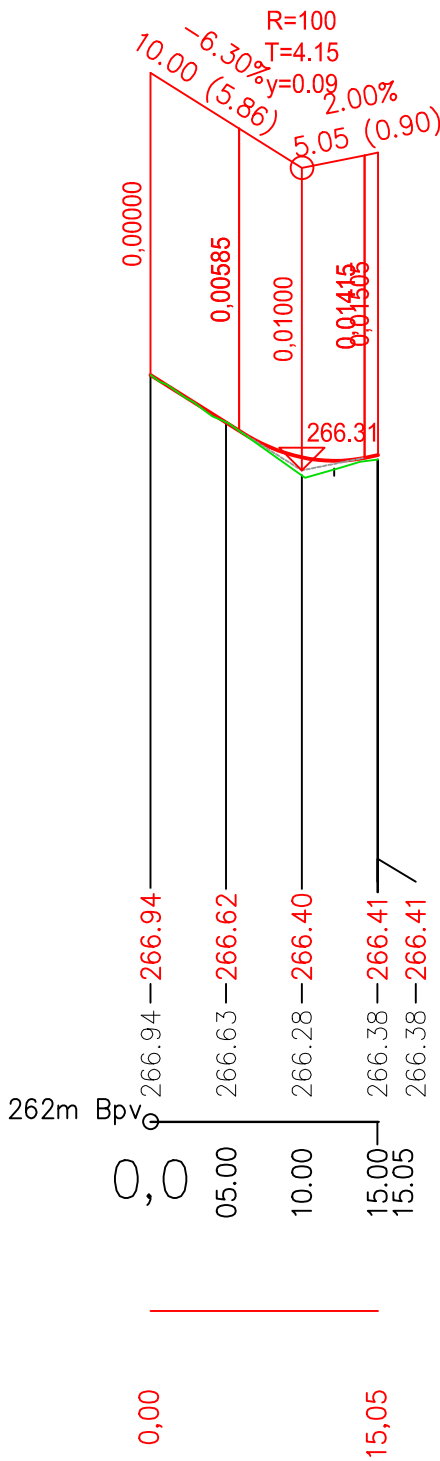


Podélný profil: TRASA - KOMUNIKACE_B
M 1:500/100
Rozsah: km 0,00000 - km 0,03693

KÓTY NIVELETY:


KÓTY TERÉNU:

SROVNÁVACÍ ROVINA:
STANIČENÍ:

SMĚROVÉ POMĚRY:

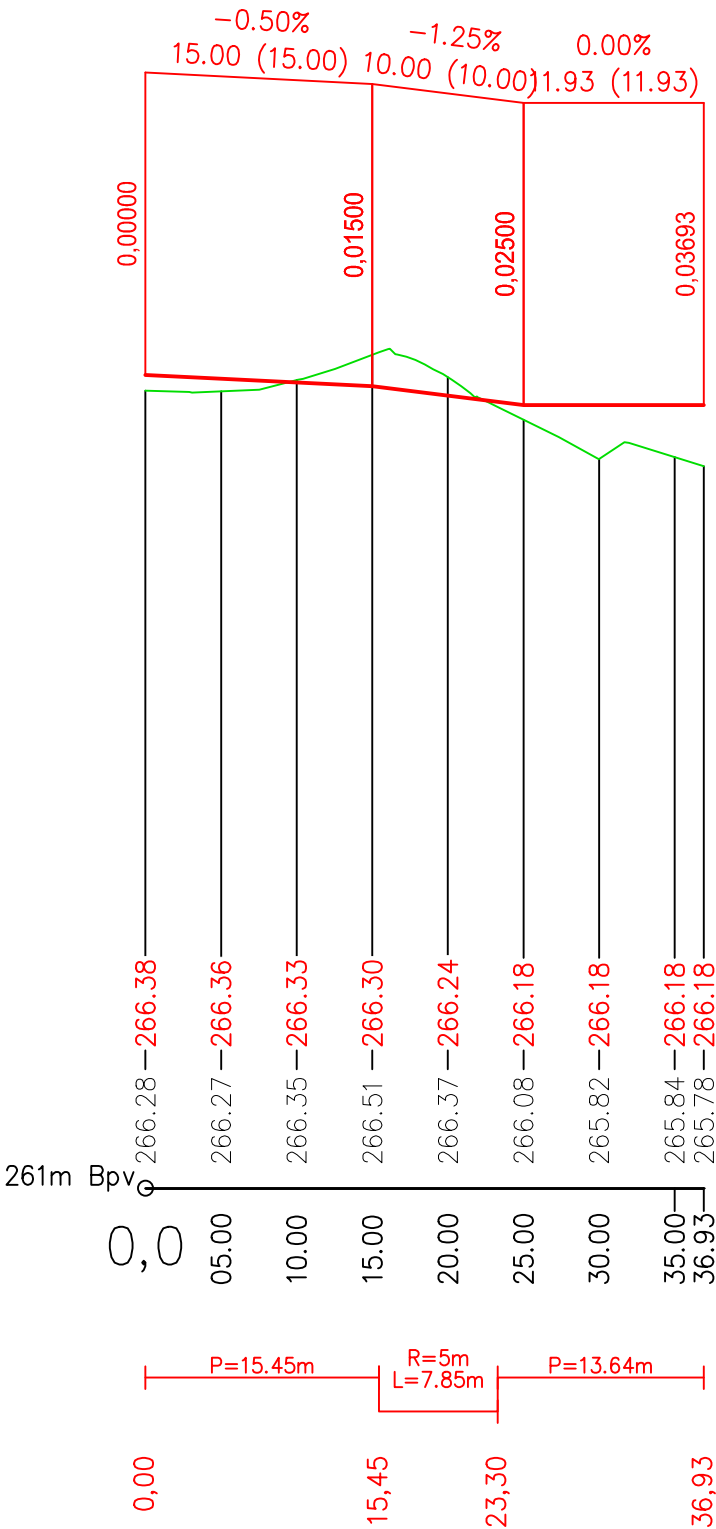

±0,000 = 266,430 m n.m. Bpv

<div>HLAVNÍ PROJEKTANT:</div> <div><div>ENERGY BENEFIT centre</div></div> <div>Energy Benefit Centre a.s. Křenova 438/3, 162 00 Praha 6 tel.: +420 270 003 300 e-mail: kontakt@energy-benefit.cz internet: www.energy-benefit.cz</div>		<div>Hlavní projektant: Ing. Libor Truhelka</div> <div>Zástupce hlavního projektanta: Ing. Václav Waidlich</div> <div>Hlavní architekt: -</div>							
<div>ZPRACOVATEL ČÁSTI:</div> <div>ŠTĚPA Projekce s.r.o. Baranova 626/36, 130 00 Praha 3 tel.: +420 734 544 624 e-mail: info@stepaprojekce.cz internet: www.stepaprojekce.cz</div>		<div>Vypracoval: Ing. Michal Štěpáník, Ph.D</div> <div>Zodpovědný projektant: Ing. Michal Štěpáník, Ph.D</div>							
<div>STAVEBNÍK:</div> <div>VYSOKÁ ŠKOLA BÁŇSKÁ - TECHNICKÁ UNIVERZITA OSTRAVA 17. listopadu 2172/15, 708 Ostrava - Poruba</div>									
<div>PROJEKT:</div> <div>Budova CPIT TL4 v areálu Vysoké školy báňské-Technické univerzity Ostrava</div>		<div>razítko a podpis</div> <table><tr><td>Zakázkové číslo: 230217</td><td>Paré:</td></tr><tr><td>Datum: 06/2024</td><td></td></tr><tr><td>Stupeň: DPS</td><td></td></tr></table>		Zakázkové číslo: 230217	Paré:	Datum: 06/2024		Stupeň: DPS	
Zakázkové číslo: 230217	Paré:								
Datum: 06/2024									
Stupeň: DPS									
<div>MÍSTO STAVBY: areál Vysoké školy báňské v Ostravě, k.ú.: Poruba [715174], parcelní čísla 1738/101, 1738/102, 1738/4</div>									
<div>OBJEKT:</div> <div>SO 02 -PARKOVIŠTĚ</div>									
<div>ČÁST, PROFESE:</div>									
<div>VÝKRES:</div> <div>PODÉLNÉ PROFILY KOMUNIKACÍ</div>		<div>Měřítko: 1:500/100</div>							
<div>ID PROJEKTU_STUPEŇ_OBJEKT_ID PROFESE_PROFESSE-ČÍSLO_OBSAH:</div> <div>CPITTL4_DPS_SO02-201_PODELNY_PROFIL_KOMUNIKACI</div>									