




VZOROVÝ PŘÍČNÝ ŘEZ 1 - PARKOVACÍ STÁNÍ + POLYGON

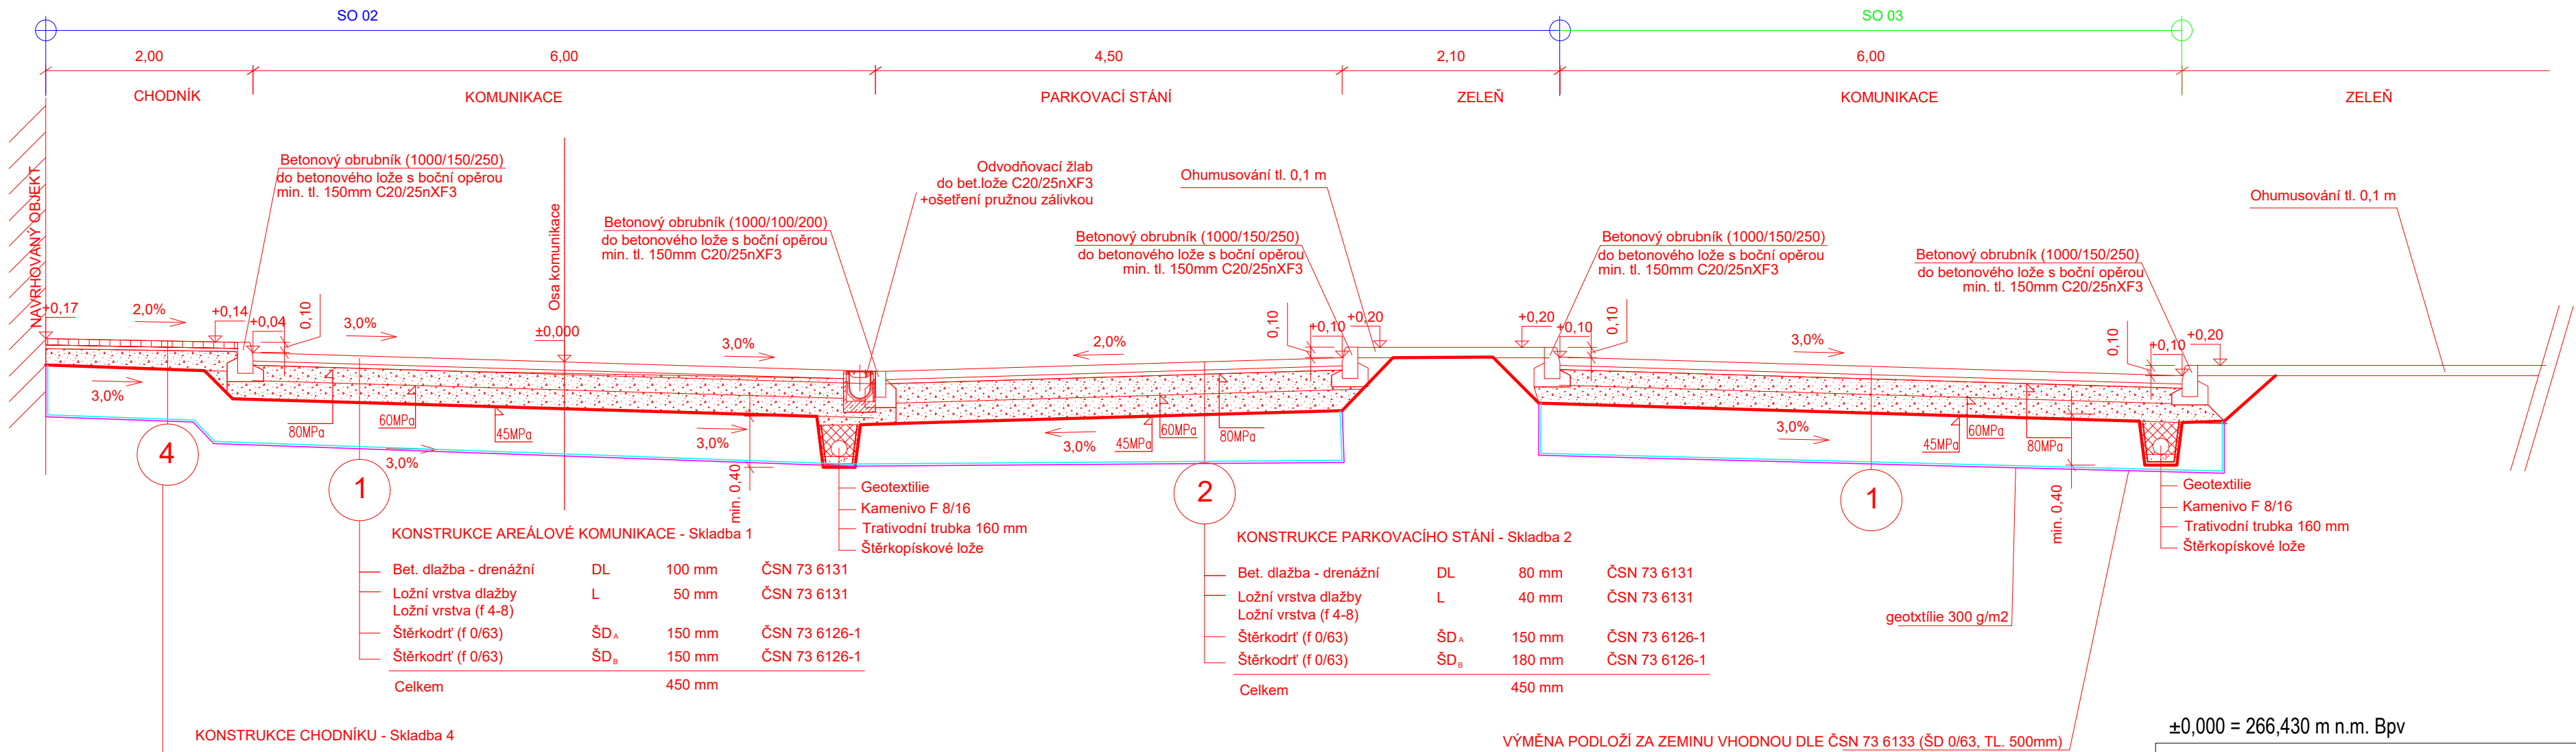

VZOROVÝ PŘÍČNÝ ŘEZ 2 - POLYGON

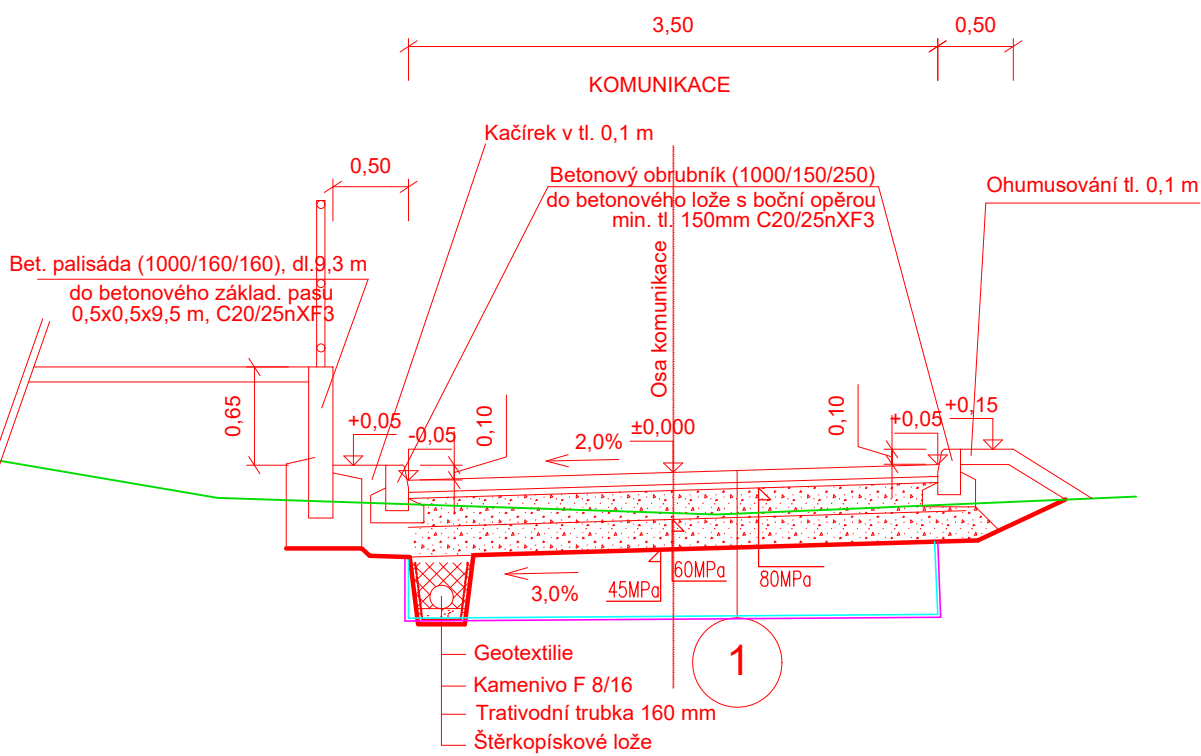

POHLED NA ZÁBRADLÍ NA OPĚŘE M 1:25

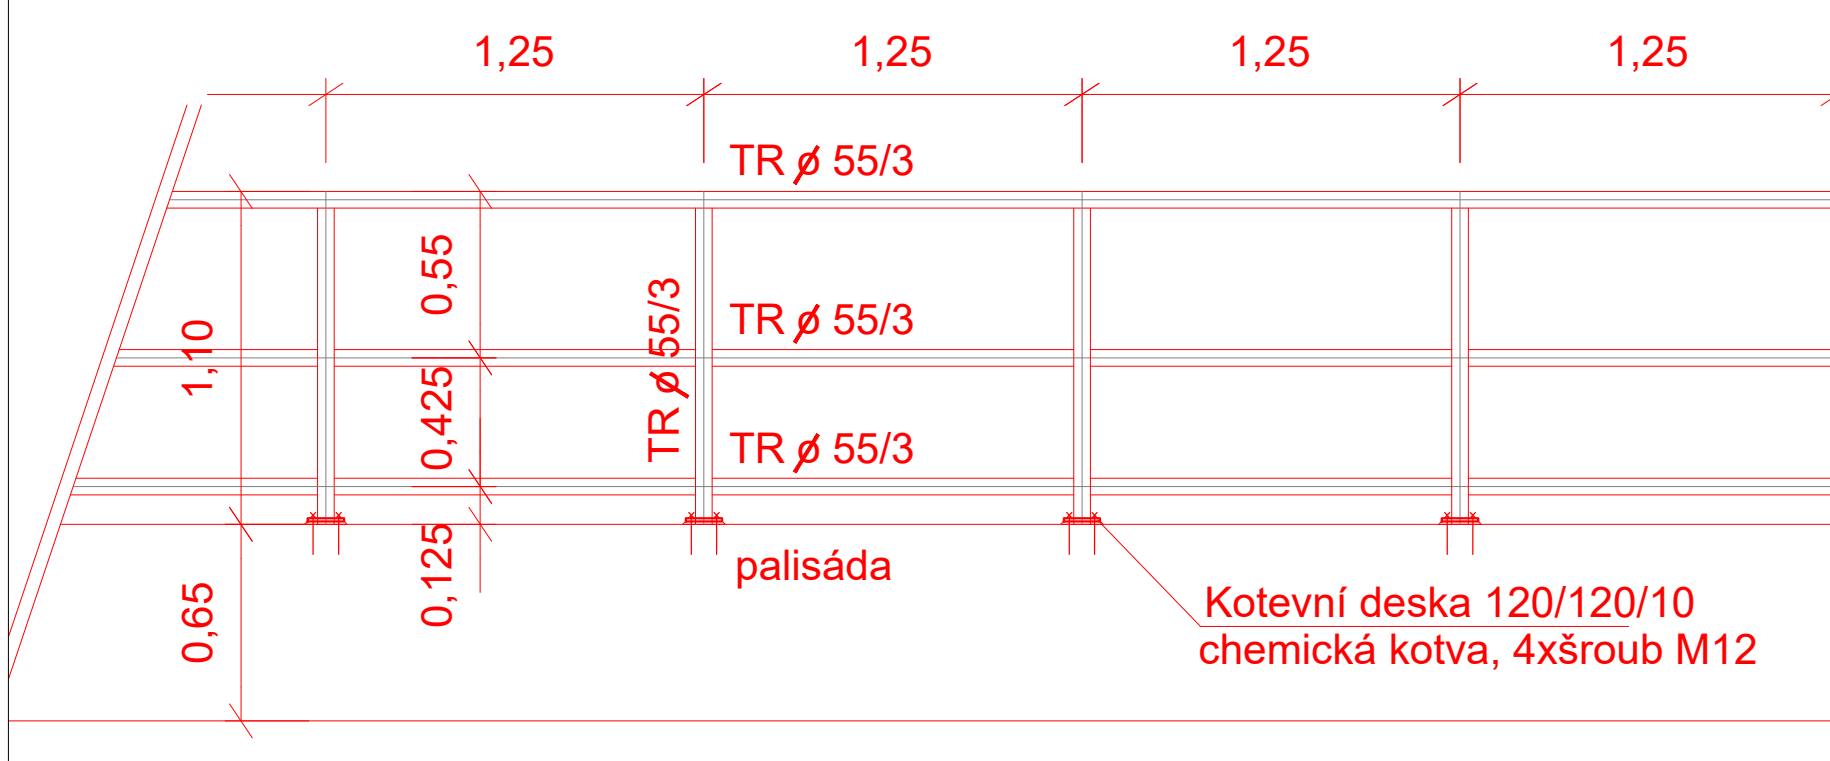

±0,000 = 266,430 m n.m. Bpv

HLAVNÍ PROJEKTANT:



Energy Benefit Centre a.s.  
Křenova 438/3, 162 00 Praha 6  
tel.: +420 270 003 300  
e-mail: kontakt@energy-benefit.cz  
internet: www.energy-benefit.cz

Hlavní projektant:  
**Ing. Libor Truhelka**  
Zástupce hlavního projektanta:  
**Ing. Václav Waidlich**  
Hlavní architekt:  
-

ZPRACOVATEL ČÁSTI:



Energy Benefit Centre a.s.  
Křenova 438/3, 162 00 Praha 6  
tel.: +420 270 003 300  
e-mail: kontakt@energy-benefit.cz  
internet: www.energy-benefit.cz

Vypracoval:  
**Ing. Kateřina Čáblová**  
Zodpovědný projektant:  
**Ing. arch. Karolína Bílová**

STAVEBNÍK:

**VYSOKÁ ŠKOLA BĀŇSKÁ - TECHNICKÁ UNIVERZITA OSTRAVA**  
17. listopadu 2172/15, 708 Ostrava - Poruba

PROJEKT:

**Budova CPIT TL4 v areálu Vysoké školy báňské-Technické univerzity Ostrava**

MÍSTO STAVBY: areál Vysoké školy báňské v Ostravě, k.ú.: Poruba [715174], parcelní čísla 1738/101, 1738/102, 1738/4

OBJEKT:

**SO 03 -DOPRAVNÍ POLYGON**

ČÁST, PROFESE:

VÝKRES:

**VZOROVÝ PŘÍČNÝ ŘEZ KOMUNIKACÍ**

ID PROJEKTU\_STUPEŇ\_OBJEKT\_ID PROFESE\_PROFESIE-ČÍSLO\_OBSAH:  
CPITTL4\_ZDSP\_SO03-202\_VZOROVY\_REZ\_KOM

razítko a podpis

Zakázkové číslo:

**230217**

Datum:

**06/2024**

Stupeň:

**DPS**

Měřítko:

**1:50**