




VZOROVÝ PŘÍČNÝ ŘEZ 1 - PARKOVACÍ STÁNÍ + POLYGON

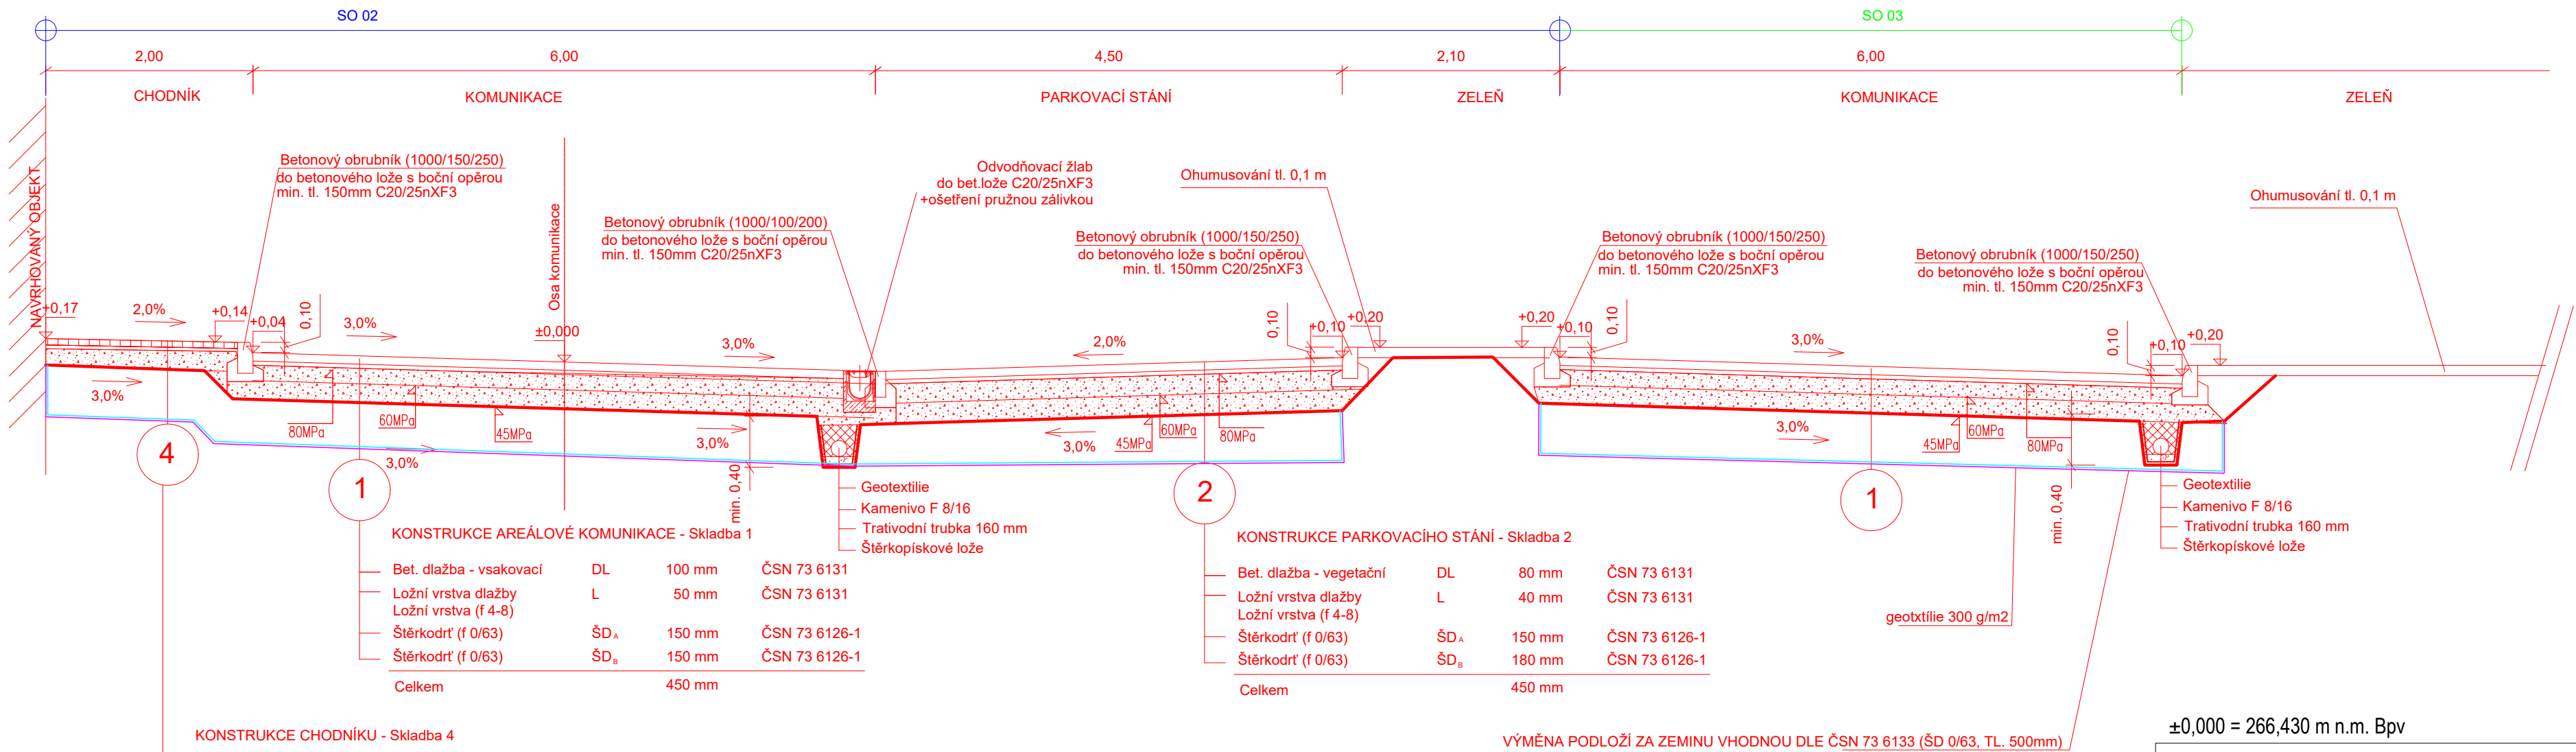

VZOROVÝ PŘÍČNÝ ŘEZ 2 - POLYGON

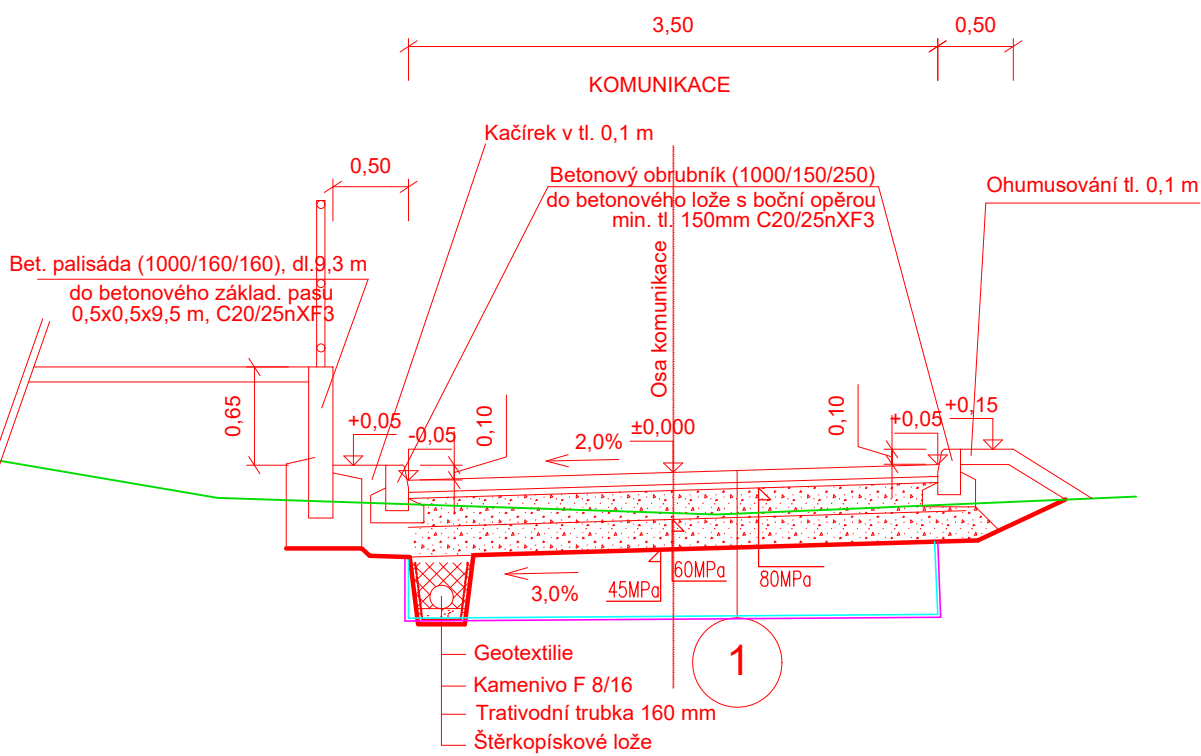

POHLED NA ZÁBRADLÍ NA OPĚŘE M 1:25

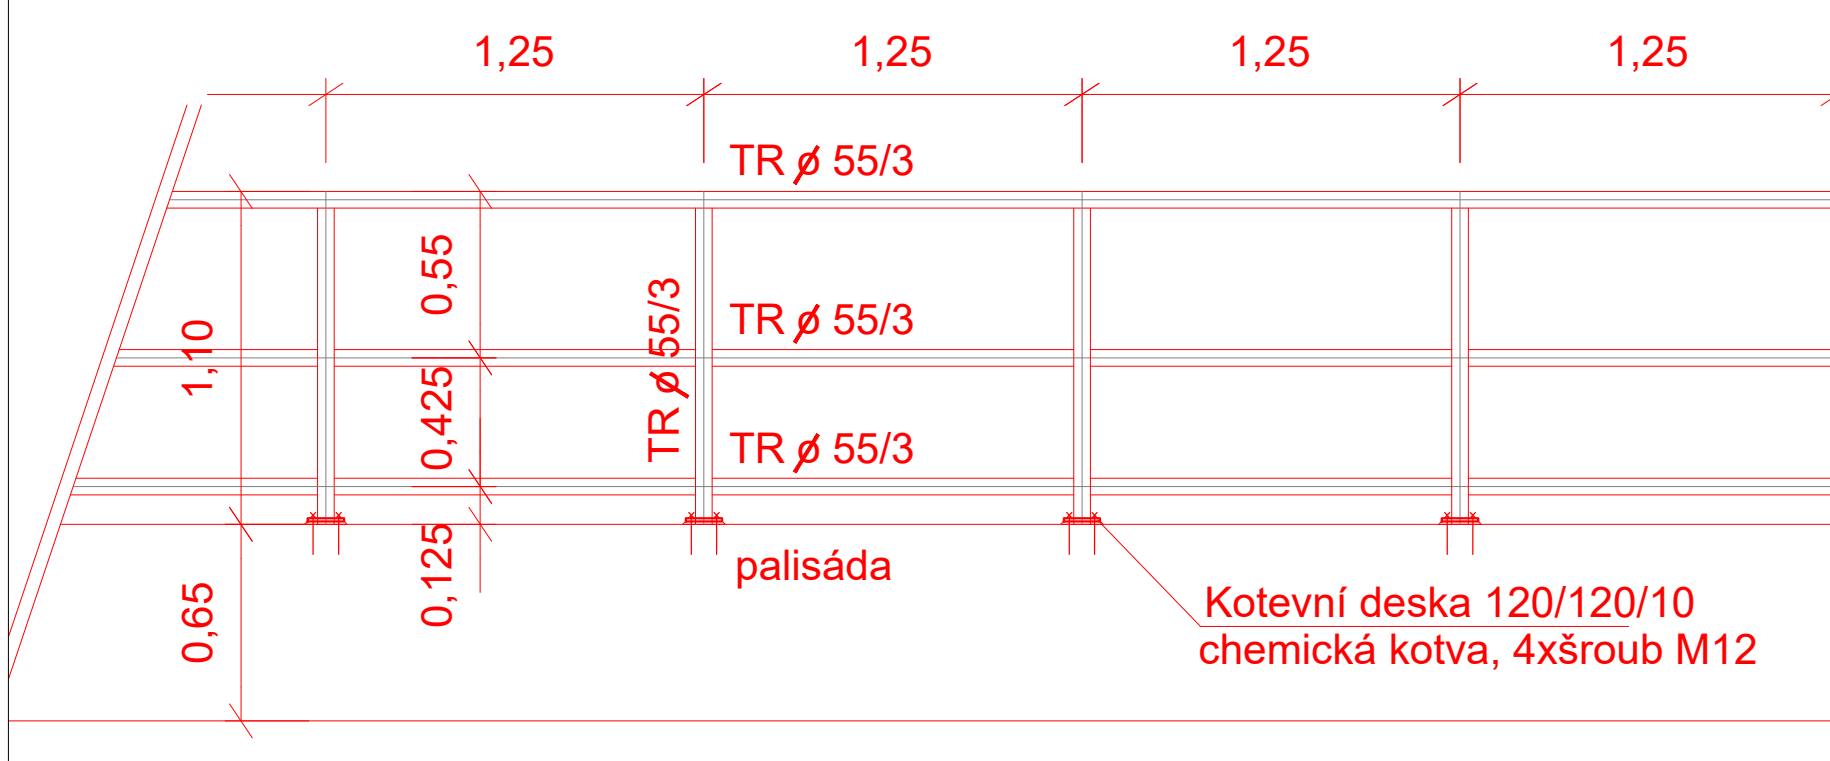

±0,000 = 266,430 m n.m. Bpv

HLAVNÍ PROJEKTANT:

ENERGY BENEFIT centre

Energy Benefit Centre a.s.
Křenova 438/3, 162 00 Praha 6
tel.: +420 270 003 300
e-mail: kontakt@energy-benefit.cz
internet: www.energy-benefit.cz

Hlavní projektant:
Ing. Libor Truhelka

Zástupce hlavního projektanta:
Ing. Václav Waidlich

Hlavní architekt:
-

ZPRACOVATEL ČÁSTI:

ENERGY BENEFIT centre

Energy Benefit Centre a.s.
Křenova 438/3, 162 00 Praha 6
tel.: +420 270 003 300
e-mail: kontakt@energy-benefit.cz
internet: www.energy-benefit.cz

Vypracoval:
Ing. Kateřina Čáblová

Zodpovědný projektant:
Ing. arch. Karolína Bílová

STAVEBNÍK:

VYSOKÁ ŠKOLA BĀŇSKÁ - TECHNICKÁ UNIVERZITA OSTRAVA
17. listopadu 2172/15, 708 Ostrava - Poruba

PROJEKT:

Budova CPIT TL4 v areálu Vysoké školy báňské-Technické univerzity Ostrava

MÍSTO STAVBY: areál Vysoké školy báňské v Ostravě, k.ú.: Poruba [715174], parcelní čísla 1738/101, 1738/102, 1738/4

OBJEKT:

SO 03 -DOPRAVNÍ POLYGON

ČÁST, PROFESE:

VÝKRES:

VZOROVÝ PŘÍČNÝ ŘEZ KOMUNIKACÍ

ID PROJEKTU_STUPEŇ_OBJEKT_ID PROFESE_PROFESIE-ČÍSLO_OBSAH:

CPITTL4_ZDSP_SO03-202_VZOROVY_REZ_KOM

Zakázkové číslo: **230217**

Datum: **06/2024**

Stupeň: **DPS**

Paré:

Měřítka: **1:50**