ENERGOCENTRUM

OPLOCENÝ PROSTOR VE SPÍNACÍ STANICI

STÁVAJÍCÍ ROZVÁDĚČ ČEZ DISTRIBUCE A.S. OS 9358

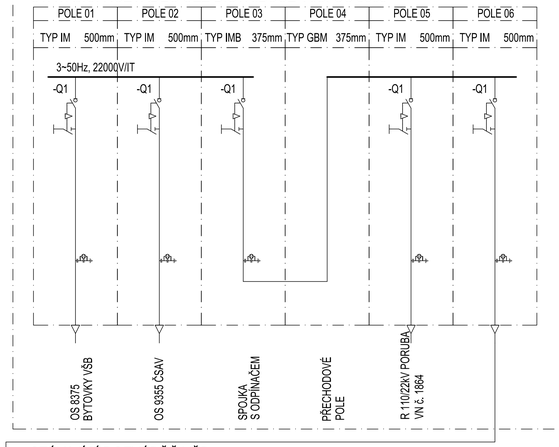

STÁVAJÍCÍ ROZVÁDĚČE VŠB POLE 5 - 10 +R22-EN

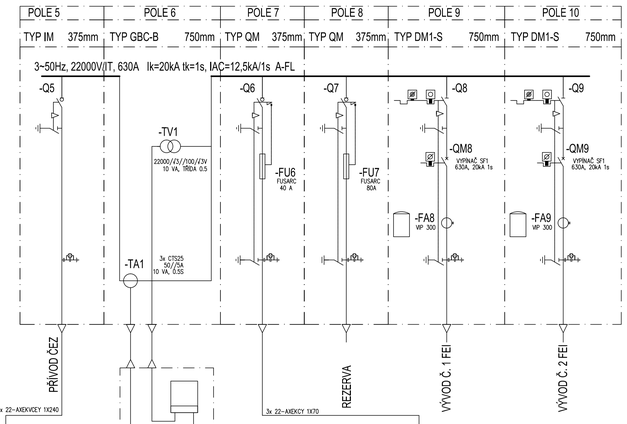

STÁVAJÍCÍ ROZVÁDĚČ VŠB

ROZVODNA VN OS 9358 VŠB VE SPÍNACÍ STANICI

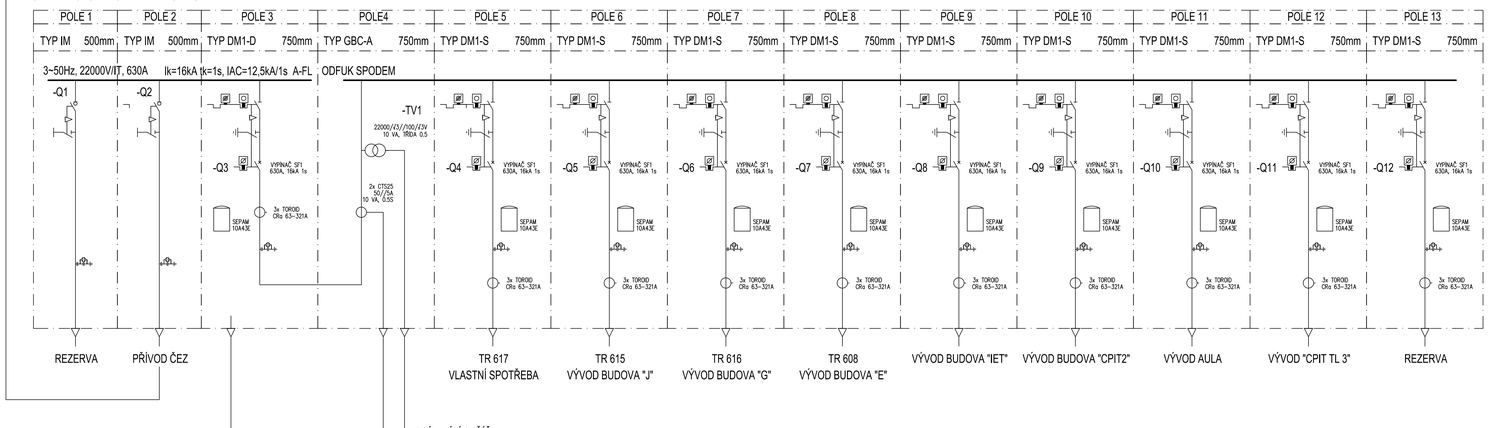

TRAFOSTANICE 22/0,4kV OS 9356 (DTS 93067)
STÁVAJÍCÍ ROZVÁDĚČ ČEZ DISTRIBUCE A.S. POLE 1 - 4

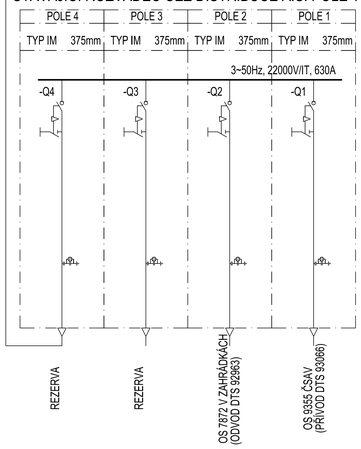

STÁVAJÍCÍ KOBKA TRAFA 1

STÁVAJÍCÍ ROZVODNA NN

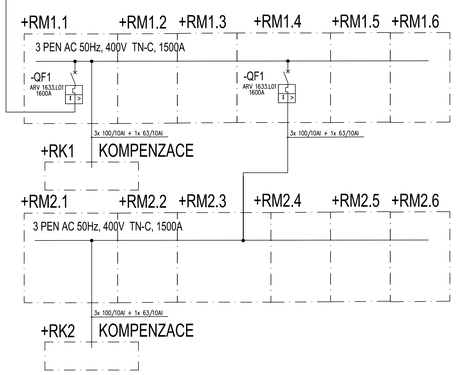

STÁVAJÍCÍ SKŘÍŇ FAKTURAČNÍHO MĚŘENÍ USM SS

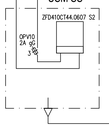

STÁVAJÍCÍ ROZVÁDĚČ RO

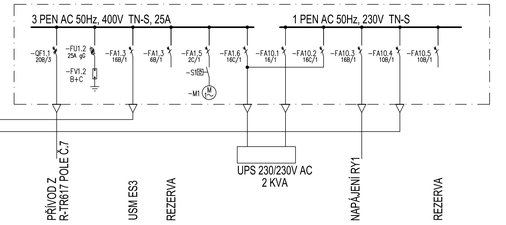

Změna	Popis	Datum	Navrhl

Vypracoval: **Ing. Miloš Motyčka**	HIP: -	Generální projektant: VŠB TECHNICKÁ UNIVERZITA OSTRAVA | VÝZKUMNÉ ENERGETICKÉ CENTRUM 17. listopadu 2172/15, 708 00 Ostrava-Poruba	
Kontroloval: **Ing. Michal Hornych**	Zodpovědný projektant: **Ing. Michal Hornych**		
Projekt	**Propoj VN Spinaci stanice - Energocentrum**		
Projektant profese	**VŠB-TU Ostrava, Výzkumné energetické centrum**	Zákaznické číslo **214_20_PD-E**	
Investor	**VŠB -TU Ostrava**	Stupeň PD **DPS**	Paré
Místo stavby	**Studentská ul., Ostrava - Poruba**	Datum **01/2021**	
Provozní soubor	**PS1 Elektroinstalace**	Formát **A0**	
Dílčí provozní soubor		Měřítko **-**	
Název dokumentu	**Přehledové schéma stávající**	Číslo výkresu **214_20_PD-E-7P1-2**	Revize 0

© TATO DOKUMENTACE JE NAŠÍM DUŠEVNÍM VLASTNICTVÍM, KOPÍROVÁNÍ A JINÉ ROZŠIŘOVÁNÍ BEZ SOUHLASU VŠB - TUO VEC ENERGETICKÉ SLUŽBY JE PROTIPRÁVNÍ