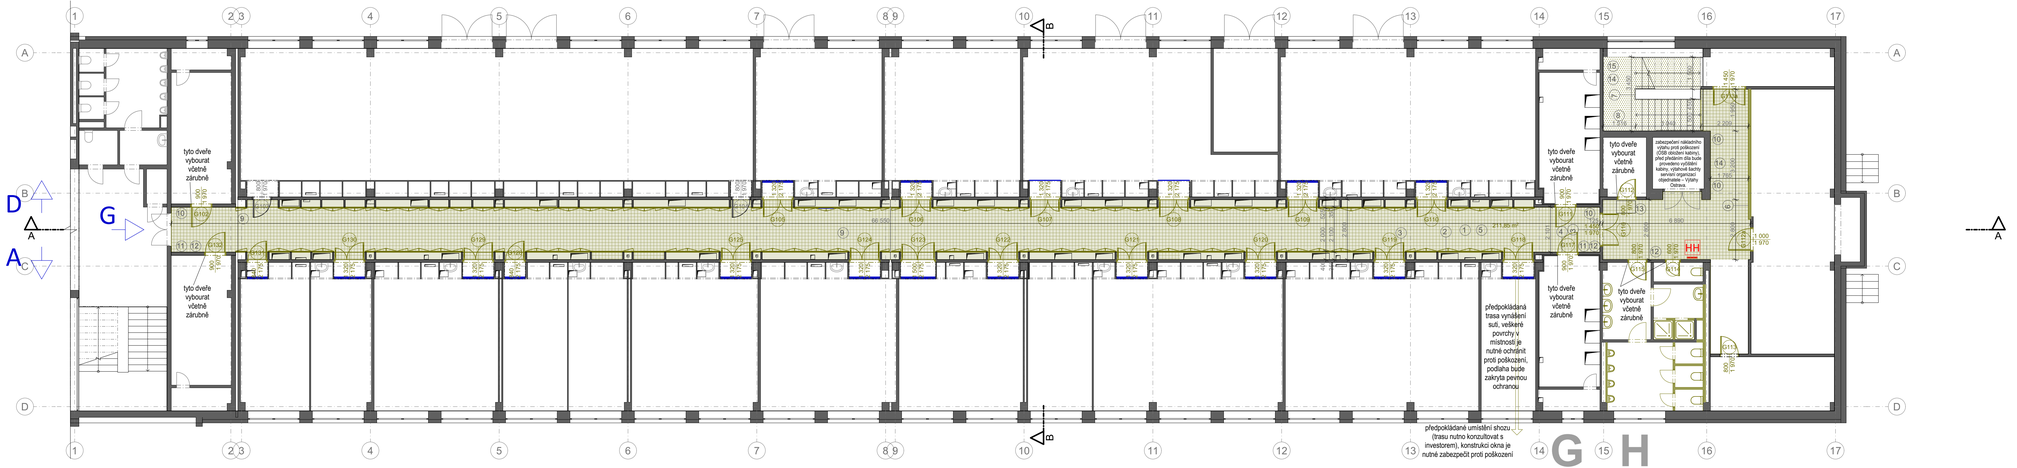

1 Vybourání dlažby vč. lepidla - plocha 752 m² (190 m² - 1.NP, 198 m² - 2.NP, 152 m² - 3.NP, 212 m² - 4.NP)
Vybourání betonového potěru v případě jeho nesoudržnosti, předpokládaná tloušťka 110 mm v ploše 875 m²
Nutno postupovat s opatrností, v podlaze vede potrubí zdyru - většinou je vyznačeno červenou dlažbou, potrubí opatřit chráničkou
(220 m² - 1.NP, 229 m² - 2.NP, 183 m² - 3.NP, 243 m² - 4.NP)

2 Vybourání všech dřevěných součástí obkladu - 940 m² (v každém podlaží cca 235 m²), při bourání nesmí být poškozeny instalace za nimi

3 Vybourání všech dveří - v případě dřevěných zárubní a hliníkových dveří chodby vybourat také zárubně
v případě napojení kabelů zabezpečení je nutno je zachovat neporušené - budou napojovány k novým dveřím
- 92 ks dřevěných + 4 ks hliníkových

4 Odstranění dveřních křídel - ocelové zárubně ponechat a obrousit (příprava pro nový nátěr) - 34 ks

5 Odstranění stávajího podhledu z hliníkových lamel - 560 m² (v každém podlaží 140 m²), včetně podélných nosných profilů. Příčné nosné profily U50 ponechat. Po odstranění podhledu bude nutné provést přivázání a přikování stávajícího kabelového vedení, které místy leží přímo na podhledu. Také některé ukotvené kabelové trasy bude nutné uvolnit a přikotvit do vyšší polohy, aby nebyly v kolizi s novou konstrukcí podhledu.

6 Odstranění opláštění SDK příčky (ocelovou nosnou konstrukci příčky ponechat) cca 25 m²

7 Demontáž dřevěných madel zábradlí, madlo bude nahrazeno novou konstrukcí, ocelová konstrukce zábradlí bude obroušena - příprava pro nový nátěr, poškozené části budou opraveny

8 Terasové schodiště celoplošné přetěrkrouté, včetně mezipodest, poškozená místa opravit

9 Stávající dilatační profily v podlaze vybourat - 16,8 m (v každém podlaží 2 x 2,1 m)

10 Kabeláž SLP a EZS bude od koncových prvků nahoru k podhledu zasekána do stěny - sekání drážek

11 Hasicí přístroj bude přesunut do nových dřevěných zástěn

12 Odstranění stávající malby stěn 527 m² - všechny prostory, kde je bourána podlaha + schodiště
(123 m² - 1.NP, 188 m² - 2.NP, 28 m² - 3.NP, 188 m² - 4.NP)

13 Odstranění stávajícího ocelového poklopu vč. ocelového rámu

14 Odstranění stávajících cedulek únikových cest, na stejná místa budou osazeny cedulky nové

15 Odstranění stávajících keramických soklů schodiště - celková plocha 4,8 m².

Protiprašná utěsněná fólie ve dveřích, kromě vyznačeného je nutno zalepit všechny výustky do místnosti z chodeb (mřížky v horních skříňkách)

Protiprašná pevná SDK příčka, utěsněná

± 0,000 = 267,48 m n. m. Bpv

TABULKA REVIZÍ

REVIZE	POPIS REVIZE	DATUM	VYPRACOVAL
REVIZE	POPIS REVIZE	DATUM	VYPRACOVAL
REVIZE	POPIS REVIZE	DATUM	VYPRACOVAL
R01	xxxxxxxxxxxxxxxxxxxxxxxxxxxxxxxxxxxxxxxx	1.3.2020	####

NÁZEV STAVBY
Rekonstrukce spojovacích chodeb pavilonu "G" VŠB-TUO
Dokumentace pro provádění stavby

CHVÁLEK ATELIÉR

HLAVNÍ PROJEKTANT: Ing. arch. Jiří Chválek, MBA Ing. arch. Martin Chválek, MBA, Ing. arch. Pravoslav Lžičařík	ARCHITEKT: Ing. arch. Martin Chválek, MBA	PROJEKTANT: Ing. Martin Cieslar	VYPRACOVAL: Ing. arch. Lumír Flogar	CHVÁLEK ATELIÉR s.r.o. Nádražní 1, 702 00 Ostrava 1
OBJEDNATEL: Vysoká škola báňská – Technická univerzita Ostrava, 17. listopadu 2172/15, 708 00 Ostrava – Poruba				IČO: 03726674 DIČ: CZ03726674 email: info@chvalekatelier.cz
STAVEBNÍ OBJEKT: SO01 – Chodby pavilonu G	ČÁST: D.01.10 Architektonicko-stavební řešení		STUPEŇ: DPS	DATUM: 02 / 2024
			MĚŘÍTKO: 1:100, 1:50	FORMÁT A4: 12x A4

NÁZEV VÝKRESU
Půdorys 1.NP - bourací práce

ARCHIVNÍ ČÍSLO: **23-029-5**
ČÍSLO VÝKRESU: **D1.1-02**
REVIZE: **R00**

TENTO DOKUMENT JE MAJETKEM SPOLEČNOSTI CHVÁLEK ATELIÉR s.r.o., BEZ PŘEDCHOZÍHO SVOLENÍ OPRÁVNĚNÉHO ZÁSTUPCE NENÍ CHVÁLEK ATELIÉR s.r.o. NEBO JEHO ZÁSTUPCE KOPÍROVÁN, POUŽÍT NEBO PŘEDÁN TŘETÍ OSOBĚ/OSOBY ČI JINÉMU POUŽITÍ