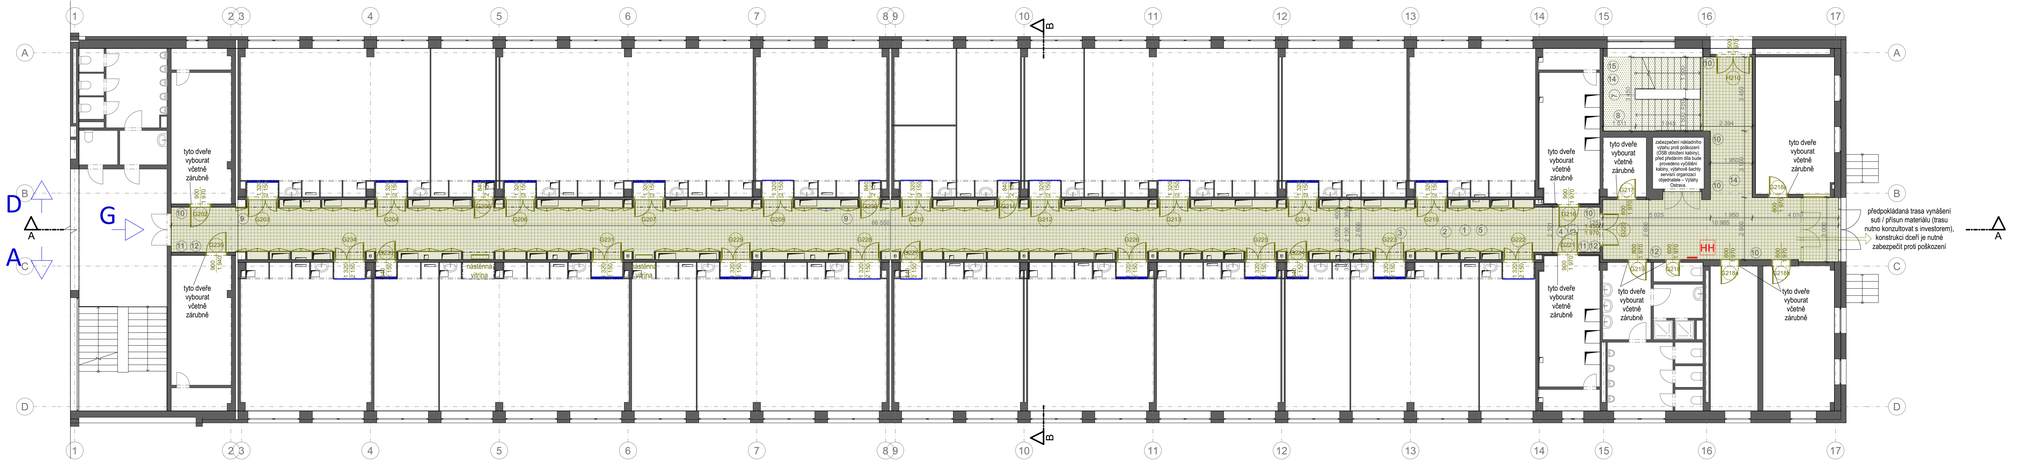

± 0,000 = 267,48 m n. m. Bpv

1. Vybourání dlažby vč. lepidla - plocha 752 m² (190 m² - 1.NP, 198 m² - 2.NP, 152 m² - 3.NP, 212 m² - 4.NP)
   Vybourání betonového podkladu v případě jeho nesoudržnosti, předpokládaná tloušťka 110 mm v ploše 875 m²
   Nutno postupovat s opatrností, v podlaze vede potrubí zdyru - většinou je vyznačeno červenou dlažbou, potrubí opatřit chráničkou (220 m² - 1.NP, 229 m² - 2.NP, 183 m² - 3.NP, 243 m² - 4.NP)
2. Vybourání všech dřevěných součástí obkladu - 940 m² (v každém podlaží cca 235 m²), při bourání nesmí být poškozeny instalace za nimi
3. Vybourání všech dveří - v případě dřevěných zárubní a hliníkových dveří chodby vybourat také zárubně
   v případě napojení kabelů zabezpečení je nutno je zachovat neporušené - budou napojovány k novým dveřím
   - 92 ks dřevěných + 4 ks hliníkových
4. Odstranění dveřních křídel - ocelové zárubně ponechat a obrousit (příprava pro nový nátěr) - 34 ks
5. Odstranění stávajího podhledu z hliníkových lamel - 560 m² (v každém podlaží 140 m²), včetně podélných nosných profilů. Příčné nosné profily U50 ponechat. Po odstranění podhledu bude nutné provést přivázání a přikování stávajícího kabelového vedení, které místy leží přímo na podhledu. Také některé ukotvené kabelové trasy bude nutné uvolnit a přikotvit do vyšší polohy, aby nebylo v kolizi s novou konstrukcí podhledu.
6. Odstranění opláštění SDK příčky (ocelovou nosnou konstrukci příčky ponechat) cca 25 m²
7. Demontáž dřevěných madel zábradlí, madlo bude nahrazeno novou konstrukcí, ocelová konstrukce zábradlí bude obroušena - příprava pro nový nátěr, poškozené části budou opraveny
8. Terasové schodiště celoplošné přetorsovat, včetně mezipodest, poškozená místa opravit
9. Stávající dilatační profily v podlaze vybourat - 16,8 m (v každém podlaží 2 x 2,1 m)
10. Kabeláž SLP a EZS bude od koncových prvků nahoru k podhledu zasekána do stěny - sekání drážek
11. Hasicí přístroj bude přesunut do nových dřevěných zástěn
12. Odstranění stávající malby stěn 527 m² - všechny prostory, kde je bourána podlaha + schodiště
    (123 m² - 1.NP, 188 m² - 2.NP, 28 m² - 3.NP, 188 m² - 4.NP)
13. Odstranění stávajícího ocelového poklopu vč. ocelového rámu
14. Odstranění stávajících cedulek únikových cest, na stejná místa budou osazeny cedulky nové
15. Odstranění stávajících keramických sokli schodiště - celková plocha 4,8 m².

Protipožárně utěsněná fólie ve dveřích, kromě vyznačeného je nutno zalepit všechny výustky do místnosti z chodeb (mřížky v horních skříňkách)

Protipožárně pevná SDK příčka, utěsněná

TABULKA REVIZÍ

REVIZE	POPIS REVIZE	DATUM	VYPRACOVAL
REVIZE	POPIS REVIZE	DATUM	VYPRACOVAL
REVIZE	POPIS REVIZE	DATUM	VYPRACOVAL
R01	xxxxxxxxxxxxxxxxxxxxxxxxxxxxxxxxxxxxxxxx	1.3.2020	####

NÁZEV STAVBY
Rekonstrukce spojovacích chodeb pavilonu "G" VŠB-TUO
Dokumentace pro provádění stavby

CHVÁLEK ATELIÉR

HLAVNÍ PROJEKTANT	ARCHITEKT	PROJEKTANT	VYPRACOVAL	CHVÁLEK ATELIÉR s.r.o.	IČO / DIČ/DATA
Ing. arch. Lumír Hlaváč Ing. arch. Martin Chvátek, MBA, Ing. arch. Františka Lišmanová	Ing. Martin Cieslar	Ing. arch. Lumír Hlaváč	Ing. arch. Lumír Hlaváč	70130 Ostrava 2	24181331 / CZ24181331 email:info@chvalekatelier.cz

OBJEDNATEL	STUPEŇ	DATUM
Vysoká škola báňská – Technická univerzita Ostrava, 17. listopadu 2172/15, 708 00 Ostrava – Poruba	**DPS**	02 / 2024
STAVEBNÍ OBJEKT: SO01 – Chodby pavilonu G	ČÁST: D.01.10 Architektonicko-stavební řešení	MĚŘÍTKO: 1:100, 1:50
		FORMÁT A4: 12x A4

OBSAH VÝKRESU
Půdorys 2.NP - bourací práce

ARCHIVNÍ ČÍSLO	
23-029-5	
ČÍSLO VÝKRESU: **D1.1-04**	REVIZE: **R00**

TENTO DOKUMENT JE MAJETKEM SPOLEČNOSTI CHVÁLEK ATELIÉR s.r.o., BEZ PŘEDCHOZÍHO SVOLENÍ OSOBY/OSOBNÍHO ZÁSTUPCE TENTO CHVÁLEK ATELIÉR s.r.o. NESMÍ BÝT DOKUMENT KOPÍROVÁN, POUŽÍT NEBO PŘEDÁN TŘETÍ OSOBĚ/OSOBY ČI OSOBNÍ/Y ZÁSTUPCI/ PODOBNĚ