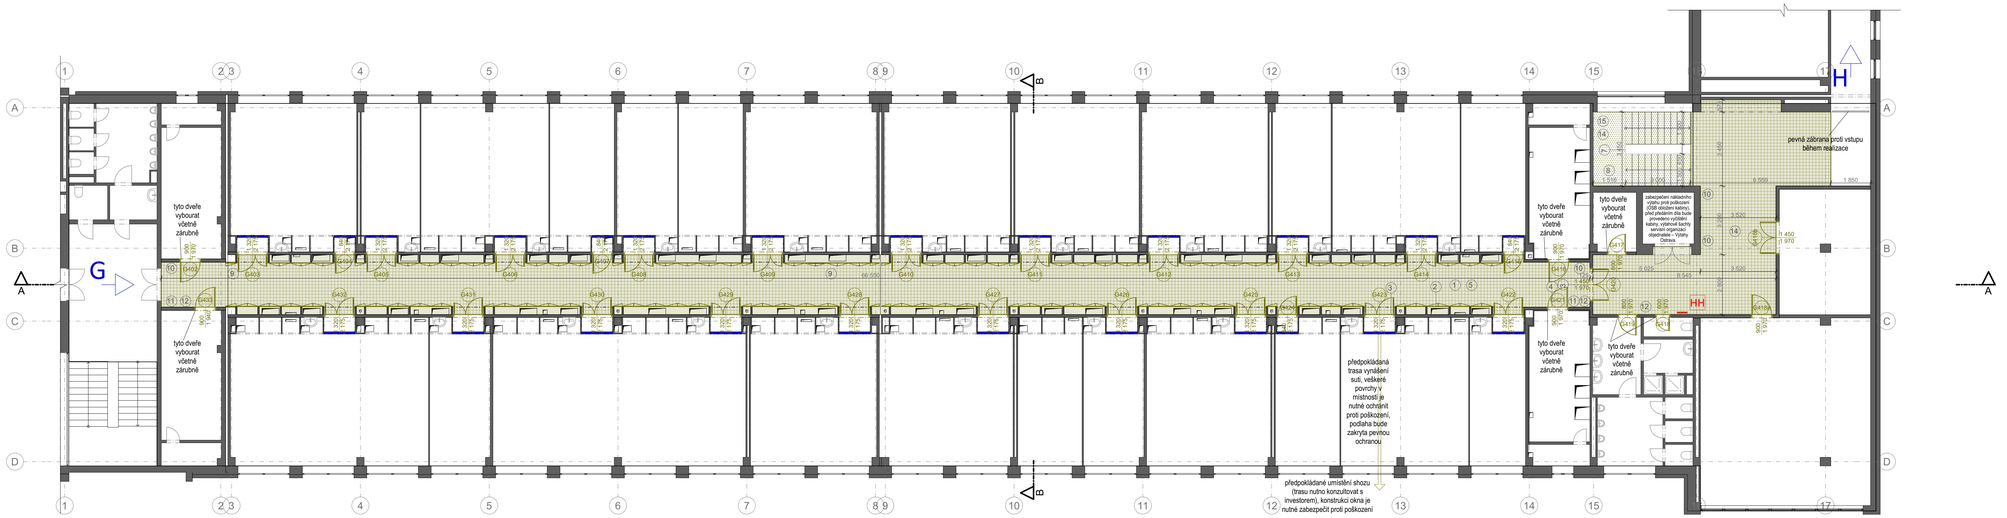

(1) Vybourání dlažby vč. lepidla - plocha 752 m² (190 m² - 1.NP, 198 m² - 2.NP, 152 m² - 3.NP, 212 m² - 4.NP)
Vybourání betonového potěru v případě jeho nesoudržnosti, předpokládaná tloušťka 110 mm v ploše 875 m²
Nutno postupovat s opatrností, v podlaze vede potrubí zdyru - většinou je vyznačeno červenou dlažbou, potrubí opatřit chráničkou
(220 m² - 1.NP, 229 m² - 2.NP, 183 m² - 3.NP, 243 m² - 4.NP)

(2) Vybourání všech dřevěných součástí obkladu - 940 m² (v každém podlaží cca 235 m²), při bourání nesmí být poškozeny instalace za nimi

(3) Vybourání všech dveří - v případě dřevěných zárubní a hliníkových dveří chodby vybourat také zárubně
v případě napojení kabelů zabezpečení je nutno je zachovat neporušené - budou napojovány k novým dveřím
- 92 ks dřevěných + 4 ks hliníkových

(4) Odstranění dveřních křídel - ocelová zárubně ponechat a obrousit (příprava pro nový nátěr) - 34 ks

(5) Odstranění stávajího podhledu z hliníkových lamel - 560 m² (v každém podlaží 140 m²), včetně podélných nosných profilů. Příčné nosné profily U50 ponechat. Po odstranění podhledu bude nutné provést přivázání a přikrvení stávajícího kabelového vedení, které visí přímo na podhledu. Také některé ukotvené kabelové trasy bude nutné uvolnit a přikrvit do vyšší polohy, aby nebylo v kolizi s novou konstrukcí podhledu.

(6) Odstranění opláštění SDK příčky (ocelovou nosnou konstrukci příčky ponechat) cca 25 m²

(7) Demontáž dřevěných madel zábradlí, madlo bude nahrazeno novou konstrukcí, ocelová konstrukce zábradlí bude obroušena - příprava pro nový nátěr, poškozené části budou opraveny

(8) Terasové schodiště celoplošné přetorkusit, včetně mezipodest, poškozená místa opravit

(9) Stávající dilatační profily v podlaze vybourat - 16,8 m (v každém podlaží 2 x 2,1 m)

(10) Kabeláž SLP a EZS bude od koncových prvků nahoru k podhledu zasekána do stěny - sekání drážek

(11) Hasicí přístroj bude přesunut do nových dřevěných zástěn

(12) Odstranění stávající malby stěn 527 m² - všechny prostory, kde je bourána podlaha + schodiště
(123 m² - 1.NP, 188 m² - 2.NP, 28 m² - 3.NP, 188 m² - 4.NP)

(13) Odstranění stávajícího ocelového poklopu vč. ocelového rámu

(14) Odstranění stávajících cedulek únikových cest, na stejná místa budou osazeny cedulky nové

(15) Odstranění stávajících keramických soklů schodiště - celková plocha 4,8 m².

Protiprašná utěsněná fólie ve dveřích, kromě vyznačeného je nutno zalepit všechny výustky do místnosti z chodeb (mřížky v horních skříňkách)

Protiprašná pevná SDK příčka, utěsněná

± 0,000 = 267,48 m n. m. Bpv

TABULKA REVIZÍ

REVIZE	POPIS REVIZE	DATUM	VYPRACOVAL
REVIZE	POPIS REVIZE	DATUM	VYPRACOVAL
REVIZE	POPIS REVIZE	DATUM	VYPRACOVAL
R01	xxxx