




± 0,000 = 267,48 m n. m. Bpv

NÁZEV STAVBY				<div>CHVÁLEK</div> <div>ATELIÉR</div>	
<div>Modernizace chodeb pavilonu G VŠB-TUO</div> <div>Projektová dokumentace pro provádění stavby</div>					
HLAVNÍ PROJEKTANT Ing. Martin Cieslar	ARCHITEKT Ing. arch. Martin Chválek, MBA Ing. arch. František Ullmann	PROJEKTANT Ing. Petr Voznica	VYPRACOVAL Ing. Petr Voznica	CHVÁLEK ATELIÉR s.r.o. Kafkova 1064/12 702 00 OSTRAVA	IČO: 05725674 +420 595 693 250 info@chvalekatelier.cz
OBJEDNATEL Vysoká škola báňská -Technická univerzita Ostrava, 17. listopadu 2172/15, 708 00 Ostrava - Poruba				STUPEN <b>DPS</b>	DATUM 02 / 2024
STAVEBNÍ OBJEKT D .01 Chodby G		ČÁST D.01.43 Silnoproudá elektrotechnika		MĚŘITKO -	FORMÁT A4 1x A4
NÁZEV VÝKRESU <div>Rozvaděč 4-RM4 rekonstrukce</div>				ARCHIVNÍ ČÍSLO <b>23-029-05</b>	
				ČÍSLO VÝKRESU <b>19</b>	REVIZE <b>R01</b>
TENTO DOKUMENT JE MAJETKEM SPOLEČNOSTI CHVÁLEK ATELIÉR s.r.o. , BEZ PÍSEMNÉHO SOUHLASU ODPOVĚDNÉHO ZÁSTUPCE FIRMY CHVÁLEK ATELIÉR s.r.o. NESMÍ BÝT DOKUMENT KOPÍROVÁN, POUŽIT NEBO PŘEDÁN TŘETÍ OSOBOU K DALŠÍMU POUŽITÍ					


## 4-RM4: IP43/20

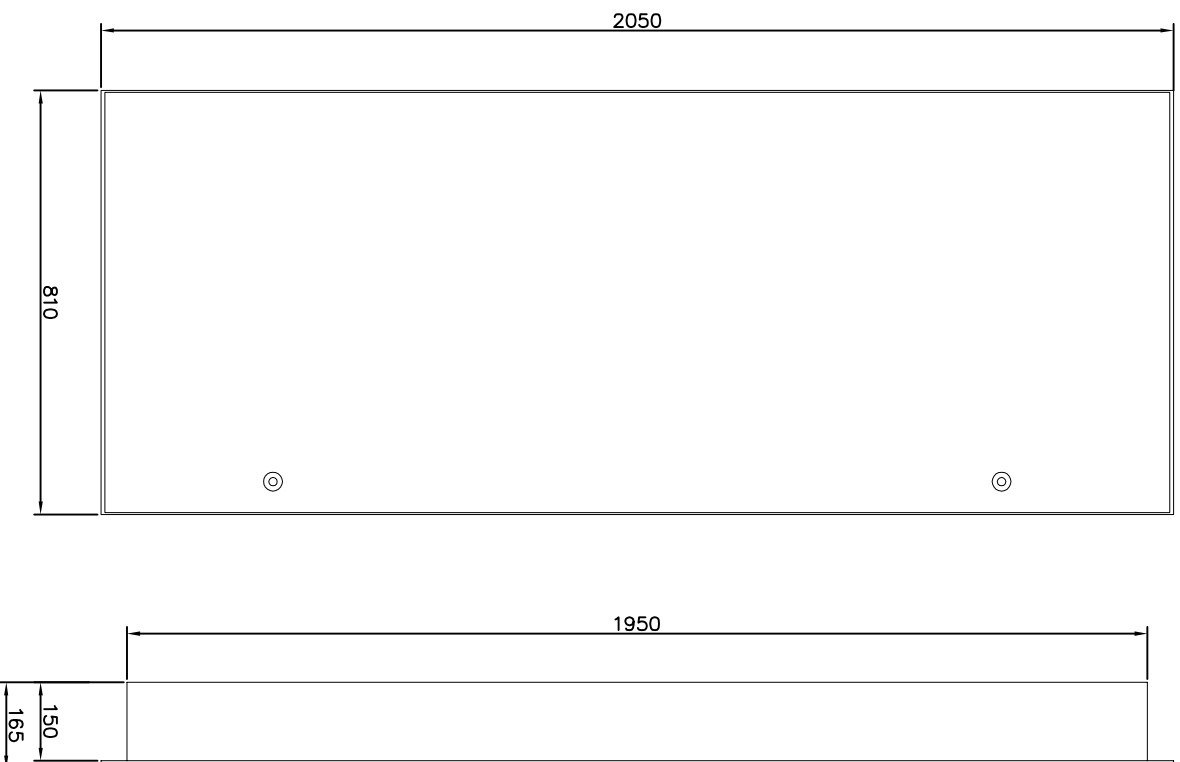

PŘED VÝROBOU A INSTALACÍ PROVEĎTE ZAMĚŘENÍ NA MÍSTĚ DLE  
NAVRŽENÉHO STAVEBNÍHO PROSTORU !!!  
PŘED VÝROBOU ROZVADĚČE PROVEĎTE REVIZI STÁVAJÍCÍHO  
ROZV. A PŘÍP. UPRÁVTE VÝROBNÍ DOKUMENTACI !!!

### POZN. K PROVEDENÍ:

- PROSTOROVĚ ODDĚLTE SILOVOU ČÁST A ČÁST ŘÍZENÍ
- PROSTOROVĚ ODDĚLTE SILOVÉ KABELY A DATOVÉ KABELY
- ŘÍDÍCÍ SYSTÉM UMÍSTĚTE DO SPODNÍ ČÁSTI ROZVADĚČE  
(S OHLEDEM NA TEPLU VYVÍJENÉ SILOVÝMI PRVKY)
- VÝVODOVÉ SVORKY UMÍSTĚTE DLE STÁVAJÍCÍCH KABELŮ

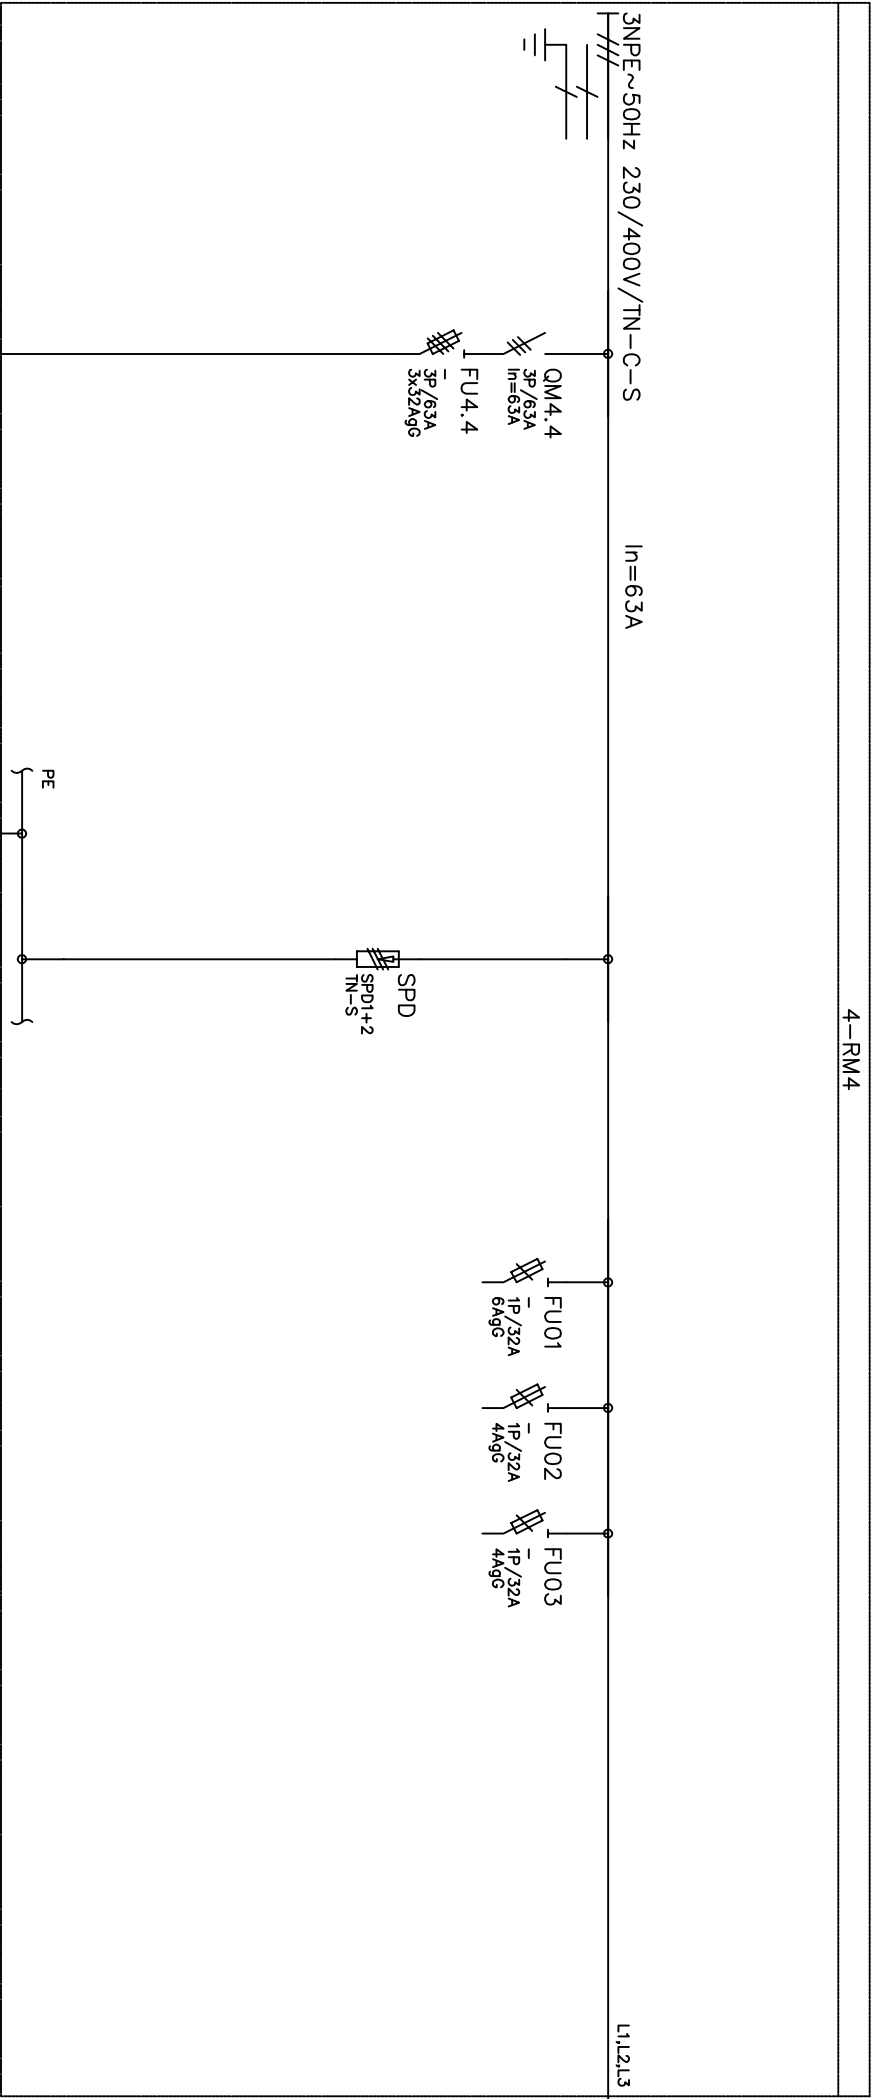

Prívod
4-RM3
-
-

Hlavní ochranné pospojování
-
-

Ochrana proti přepětí
-
-


OVLADÁNÍ
-
-


OVLADÁNÍ
-
-

OVLADÁNÍ
-
-


4-RM3

MET

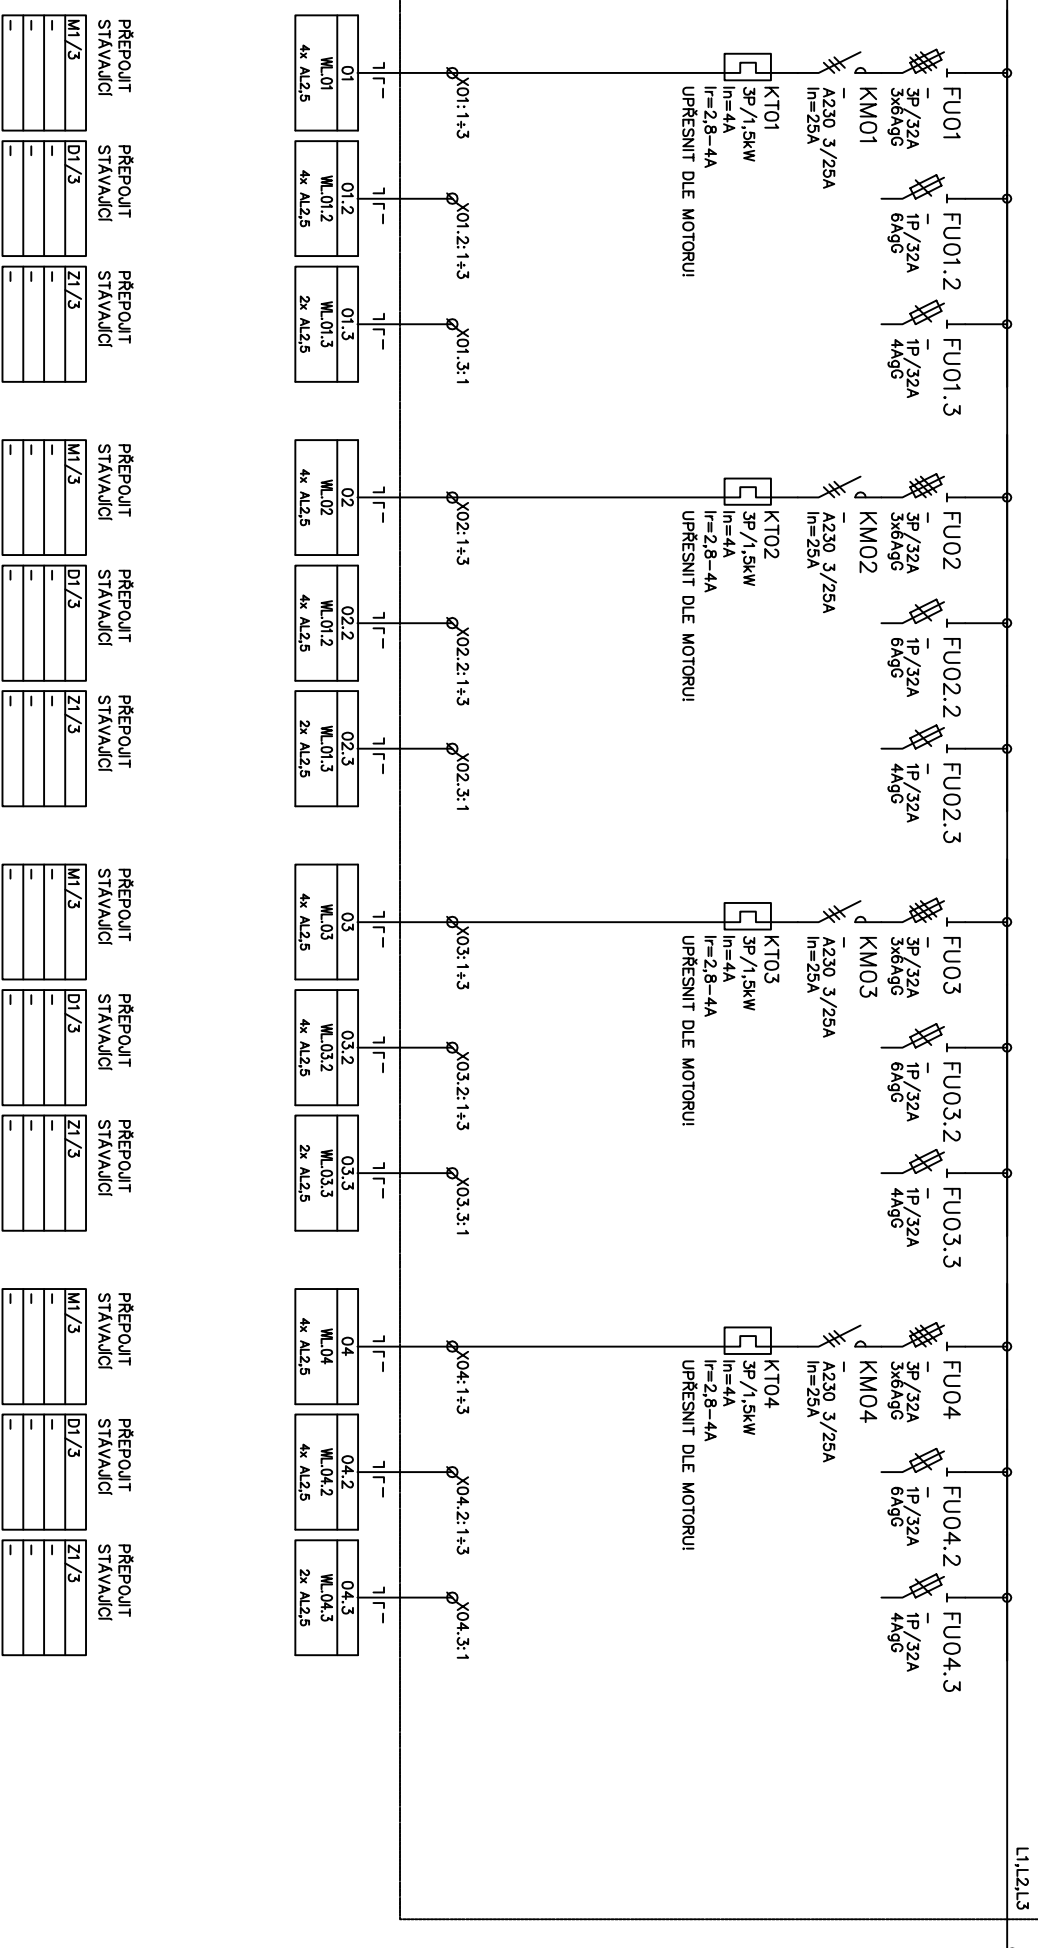

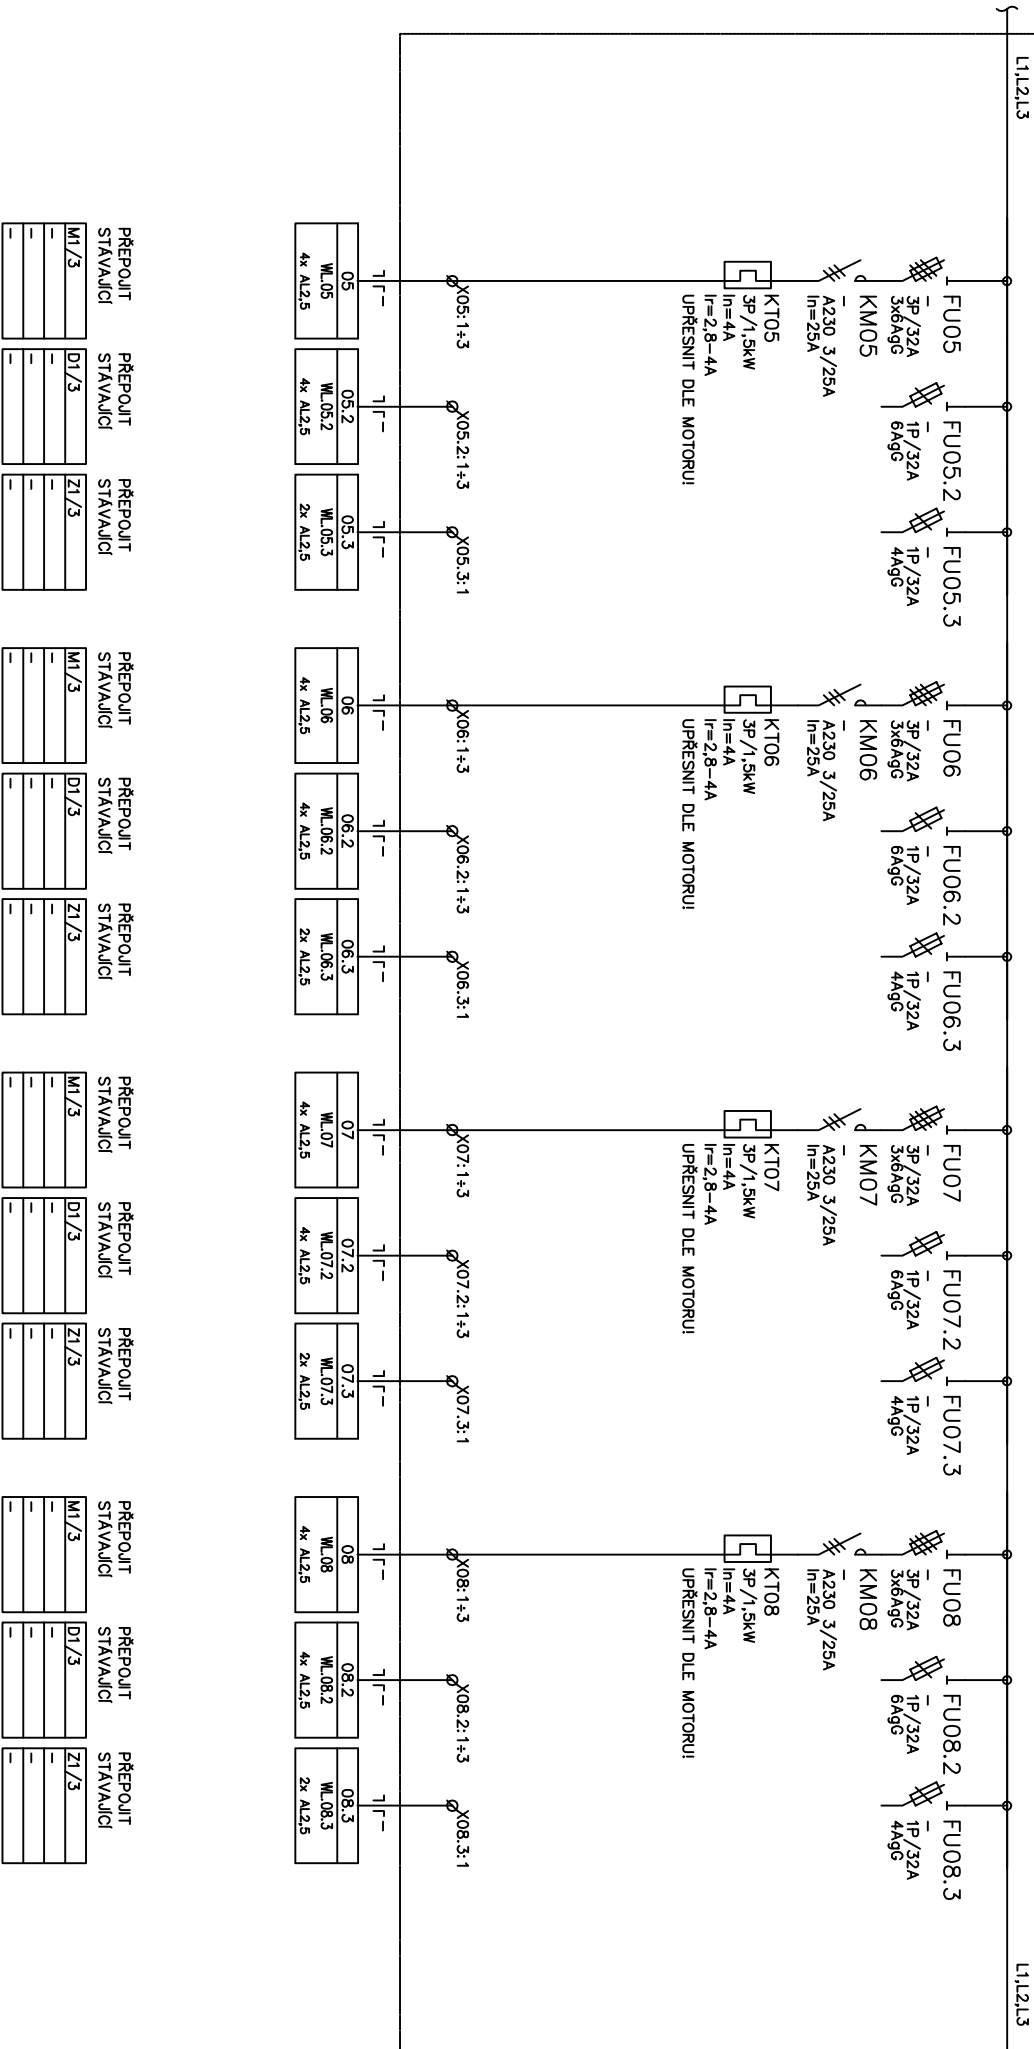

## Ovládací obvody

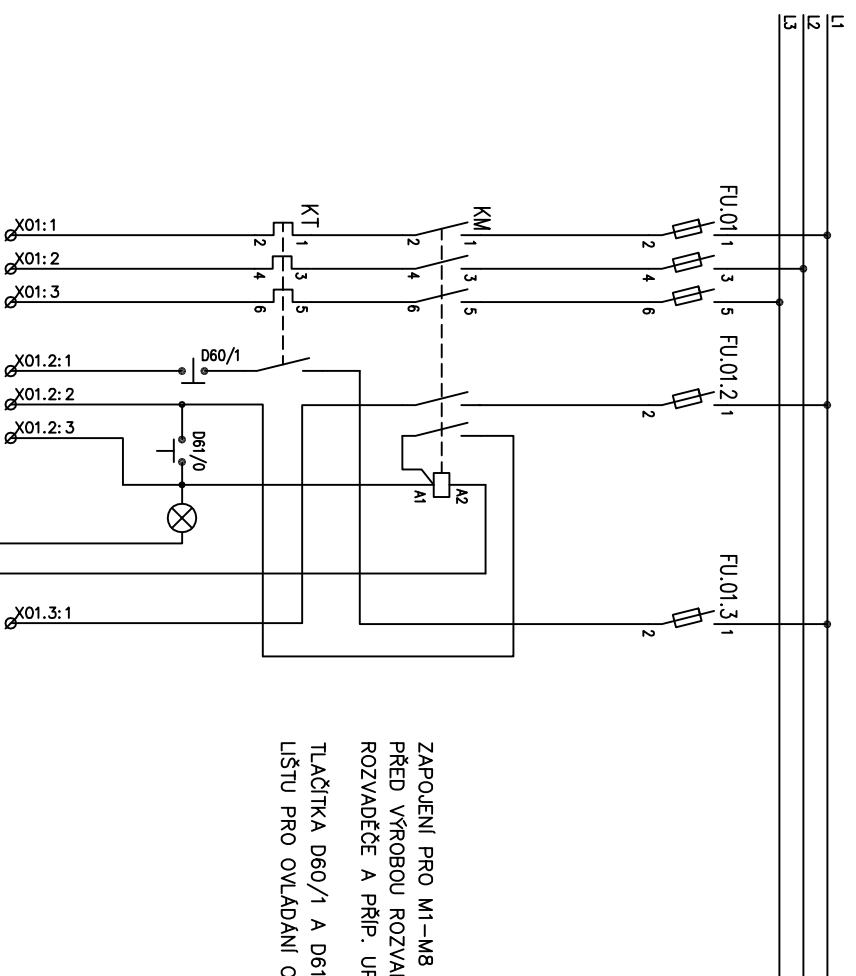

ZAPOJENI PRO M1-M8  
PŘED VÝROBOU ROZVADEČE PŘEVEĎTE REVIZI  
ROZVADEČE A PŘÍP. UPRÁVTE VÝROBNÍ DOKUMENTACII  
TLAČÍTKA D60/1 A D61/0 BUDOU VYVEDENA NA DIN  
LIŠTU PRO OVLÁDÁNÍ OBSLUHOV.