


VÝSADBA U BUDOVY J

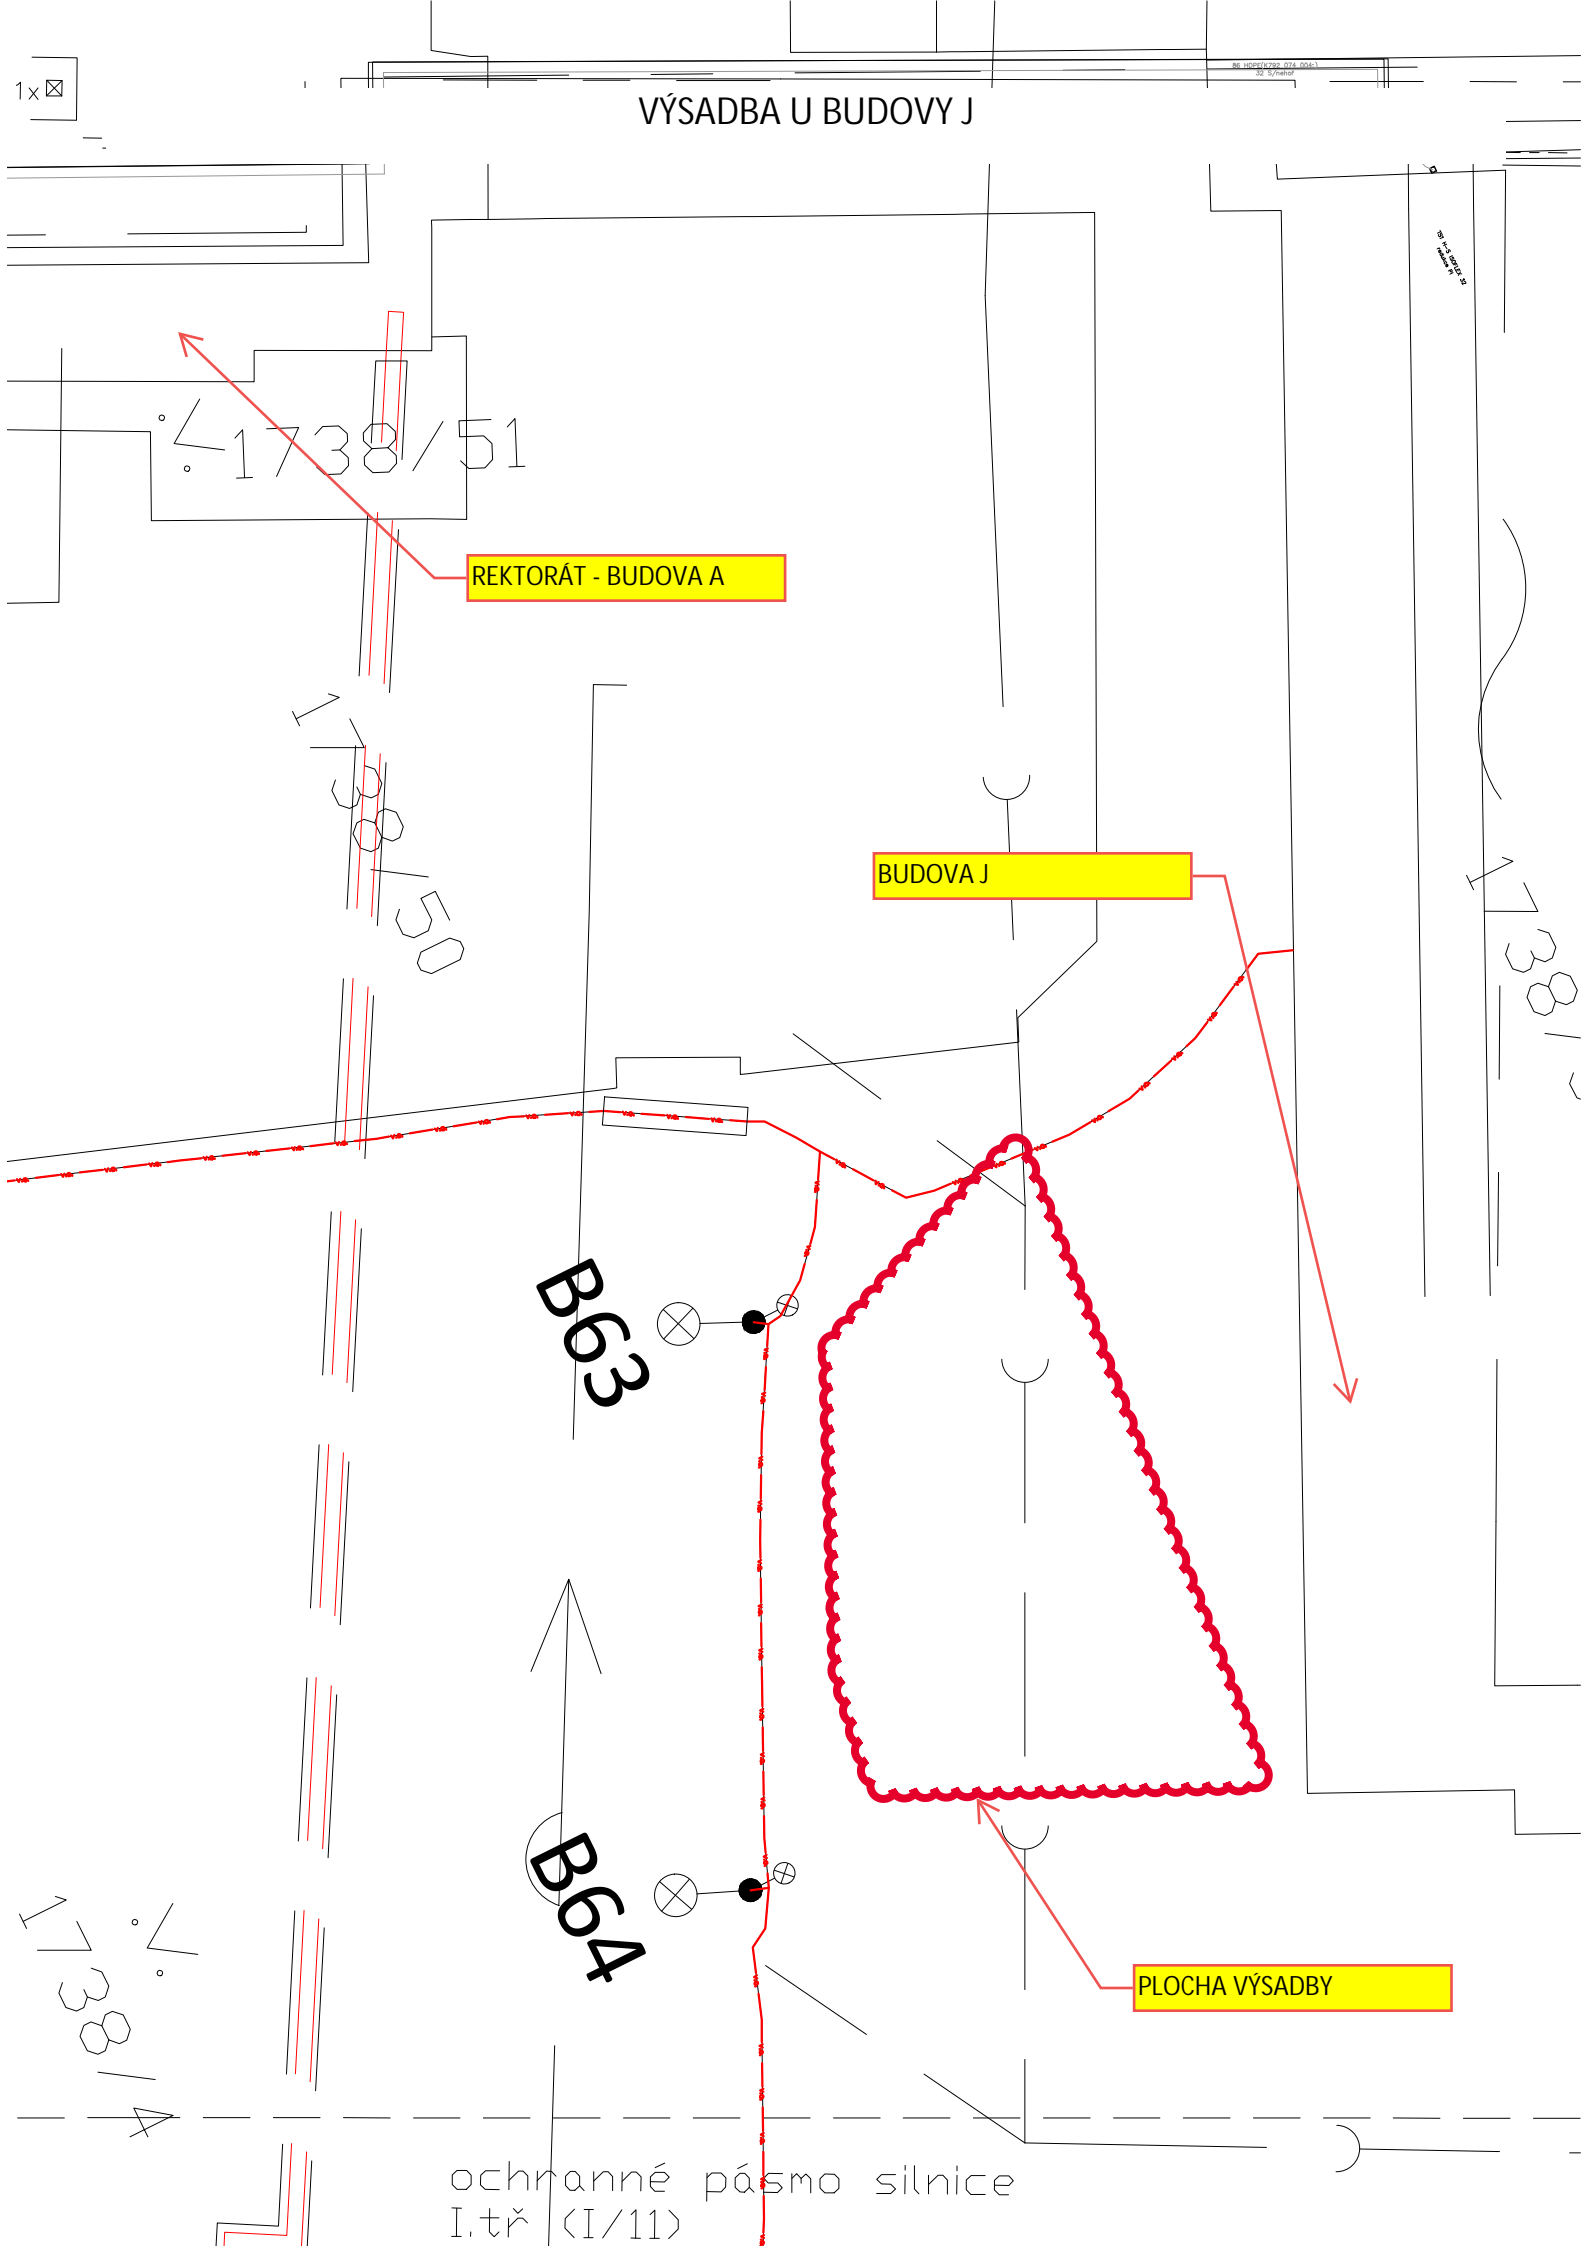

REKTORÁT - BUDOVA A

BUDOVA J


B63

B64

PLOCHA VÝSADBY

ochranné pásmo silnice
I.tř (I/11)

VÝSADBA KOLEM SPOJOVACÍHO CHODNÍKU U BUDOVY K

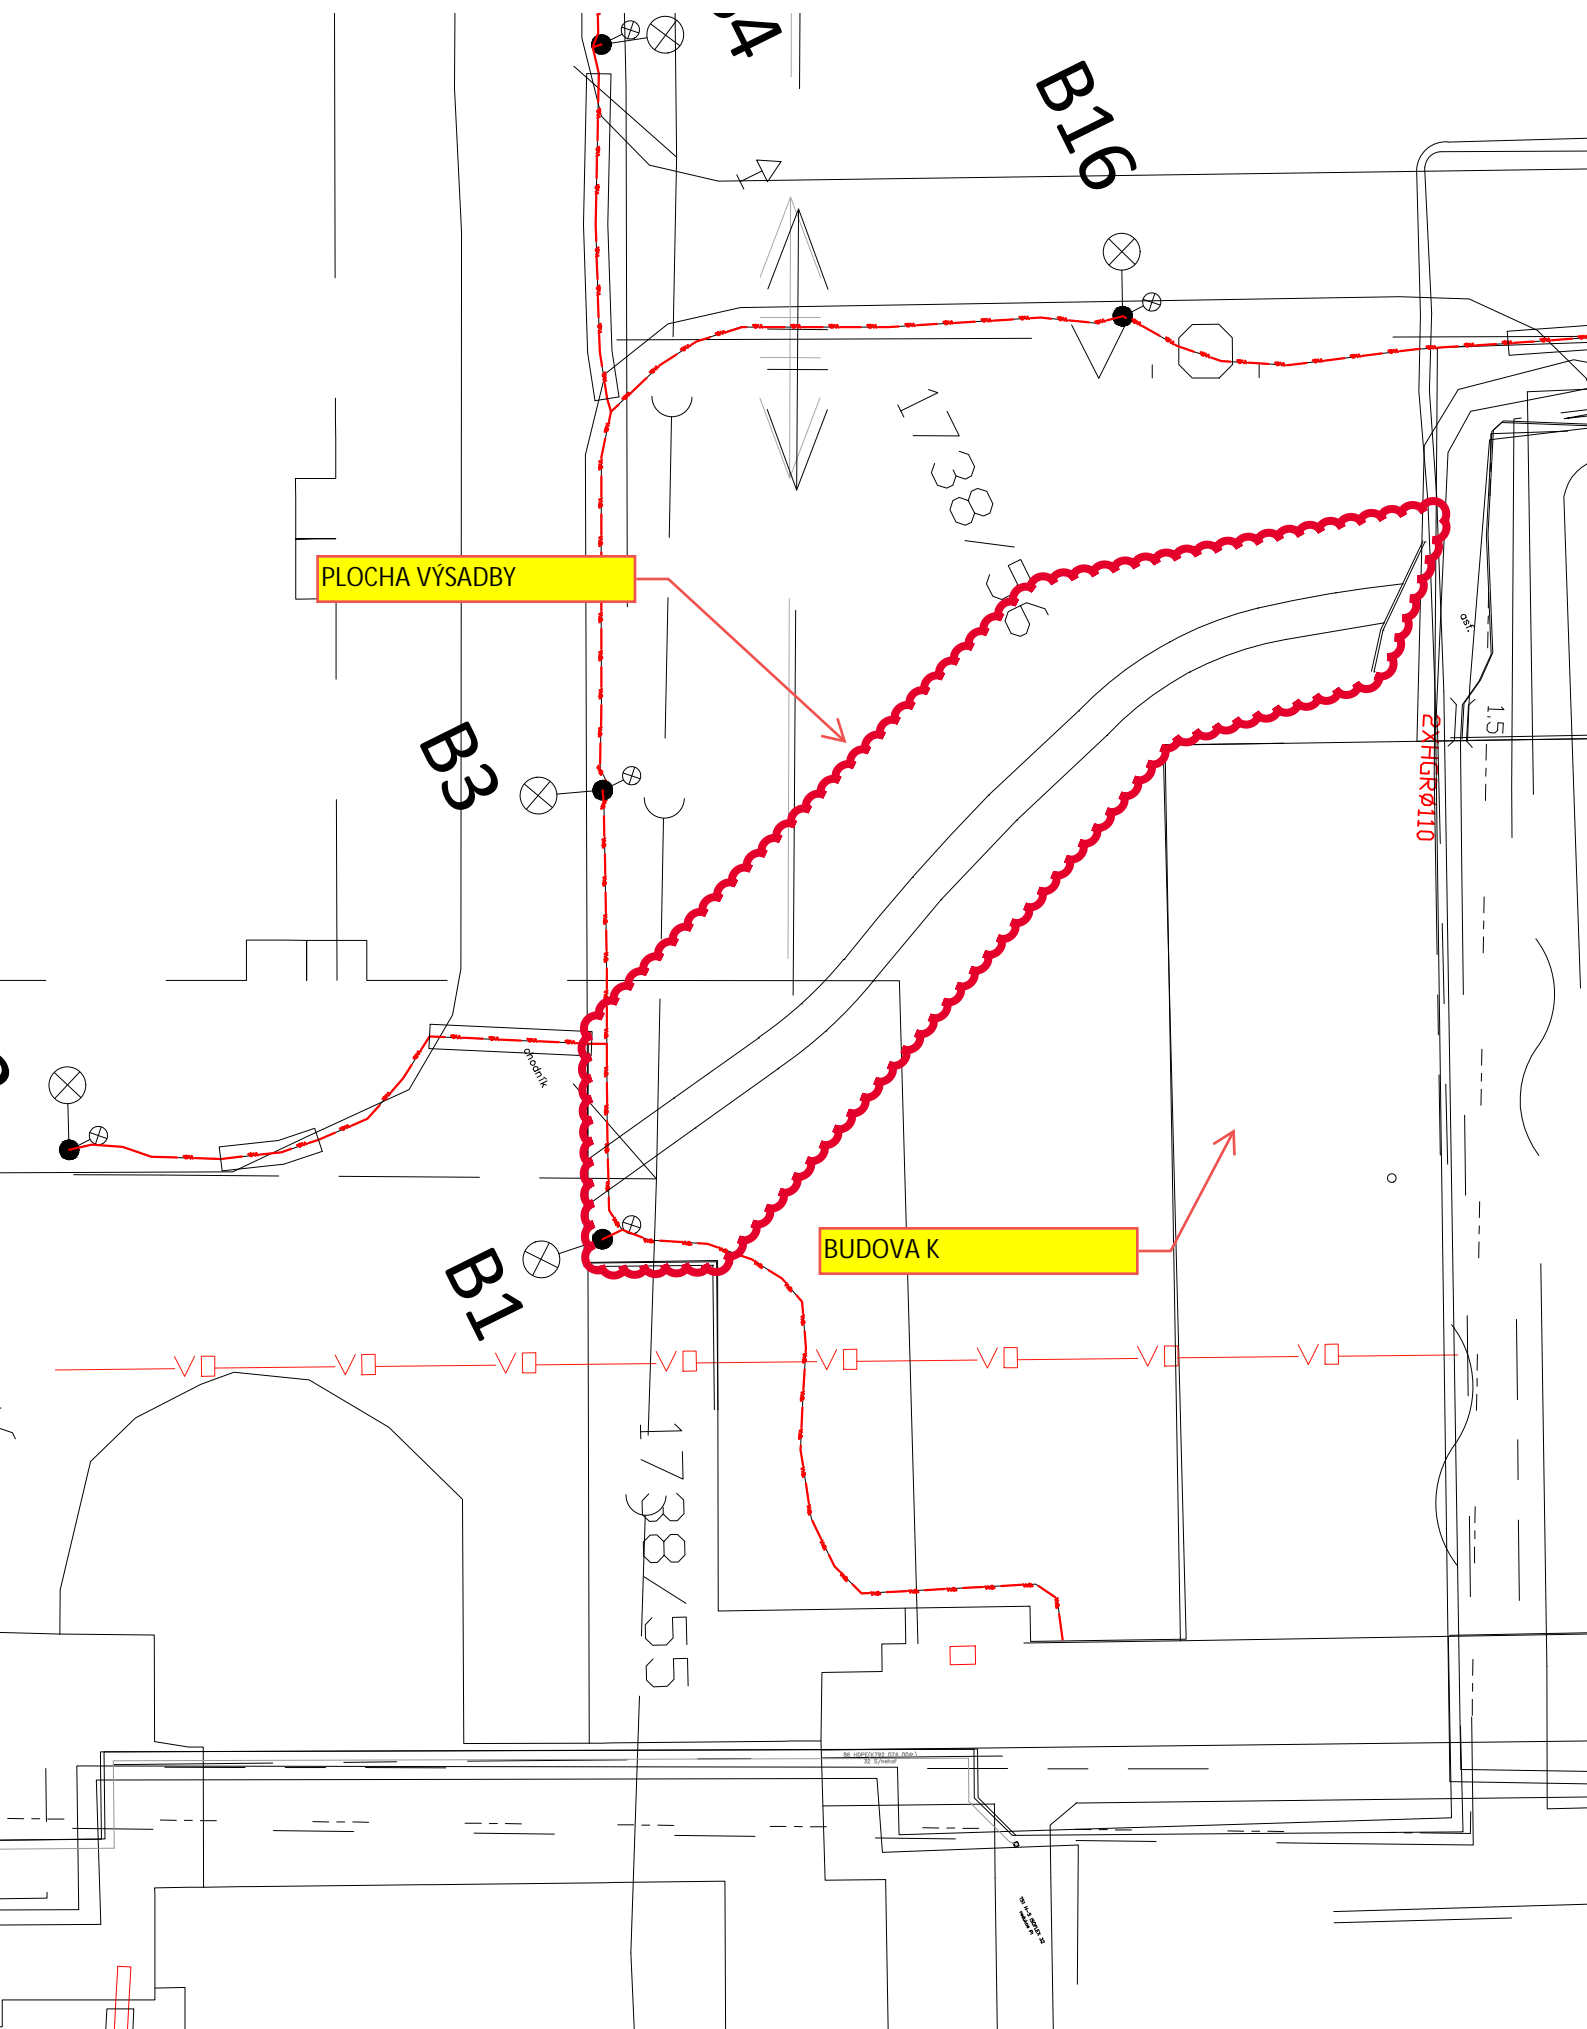

VÝSADBA U UNIVERZITNÍ KNIHOVNY

