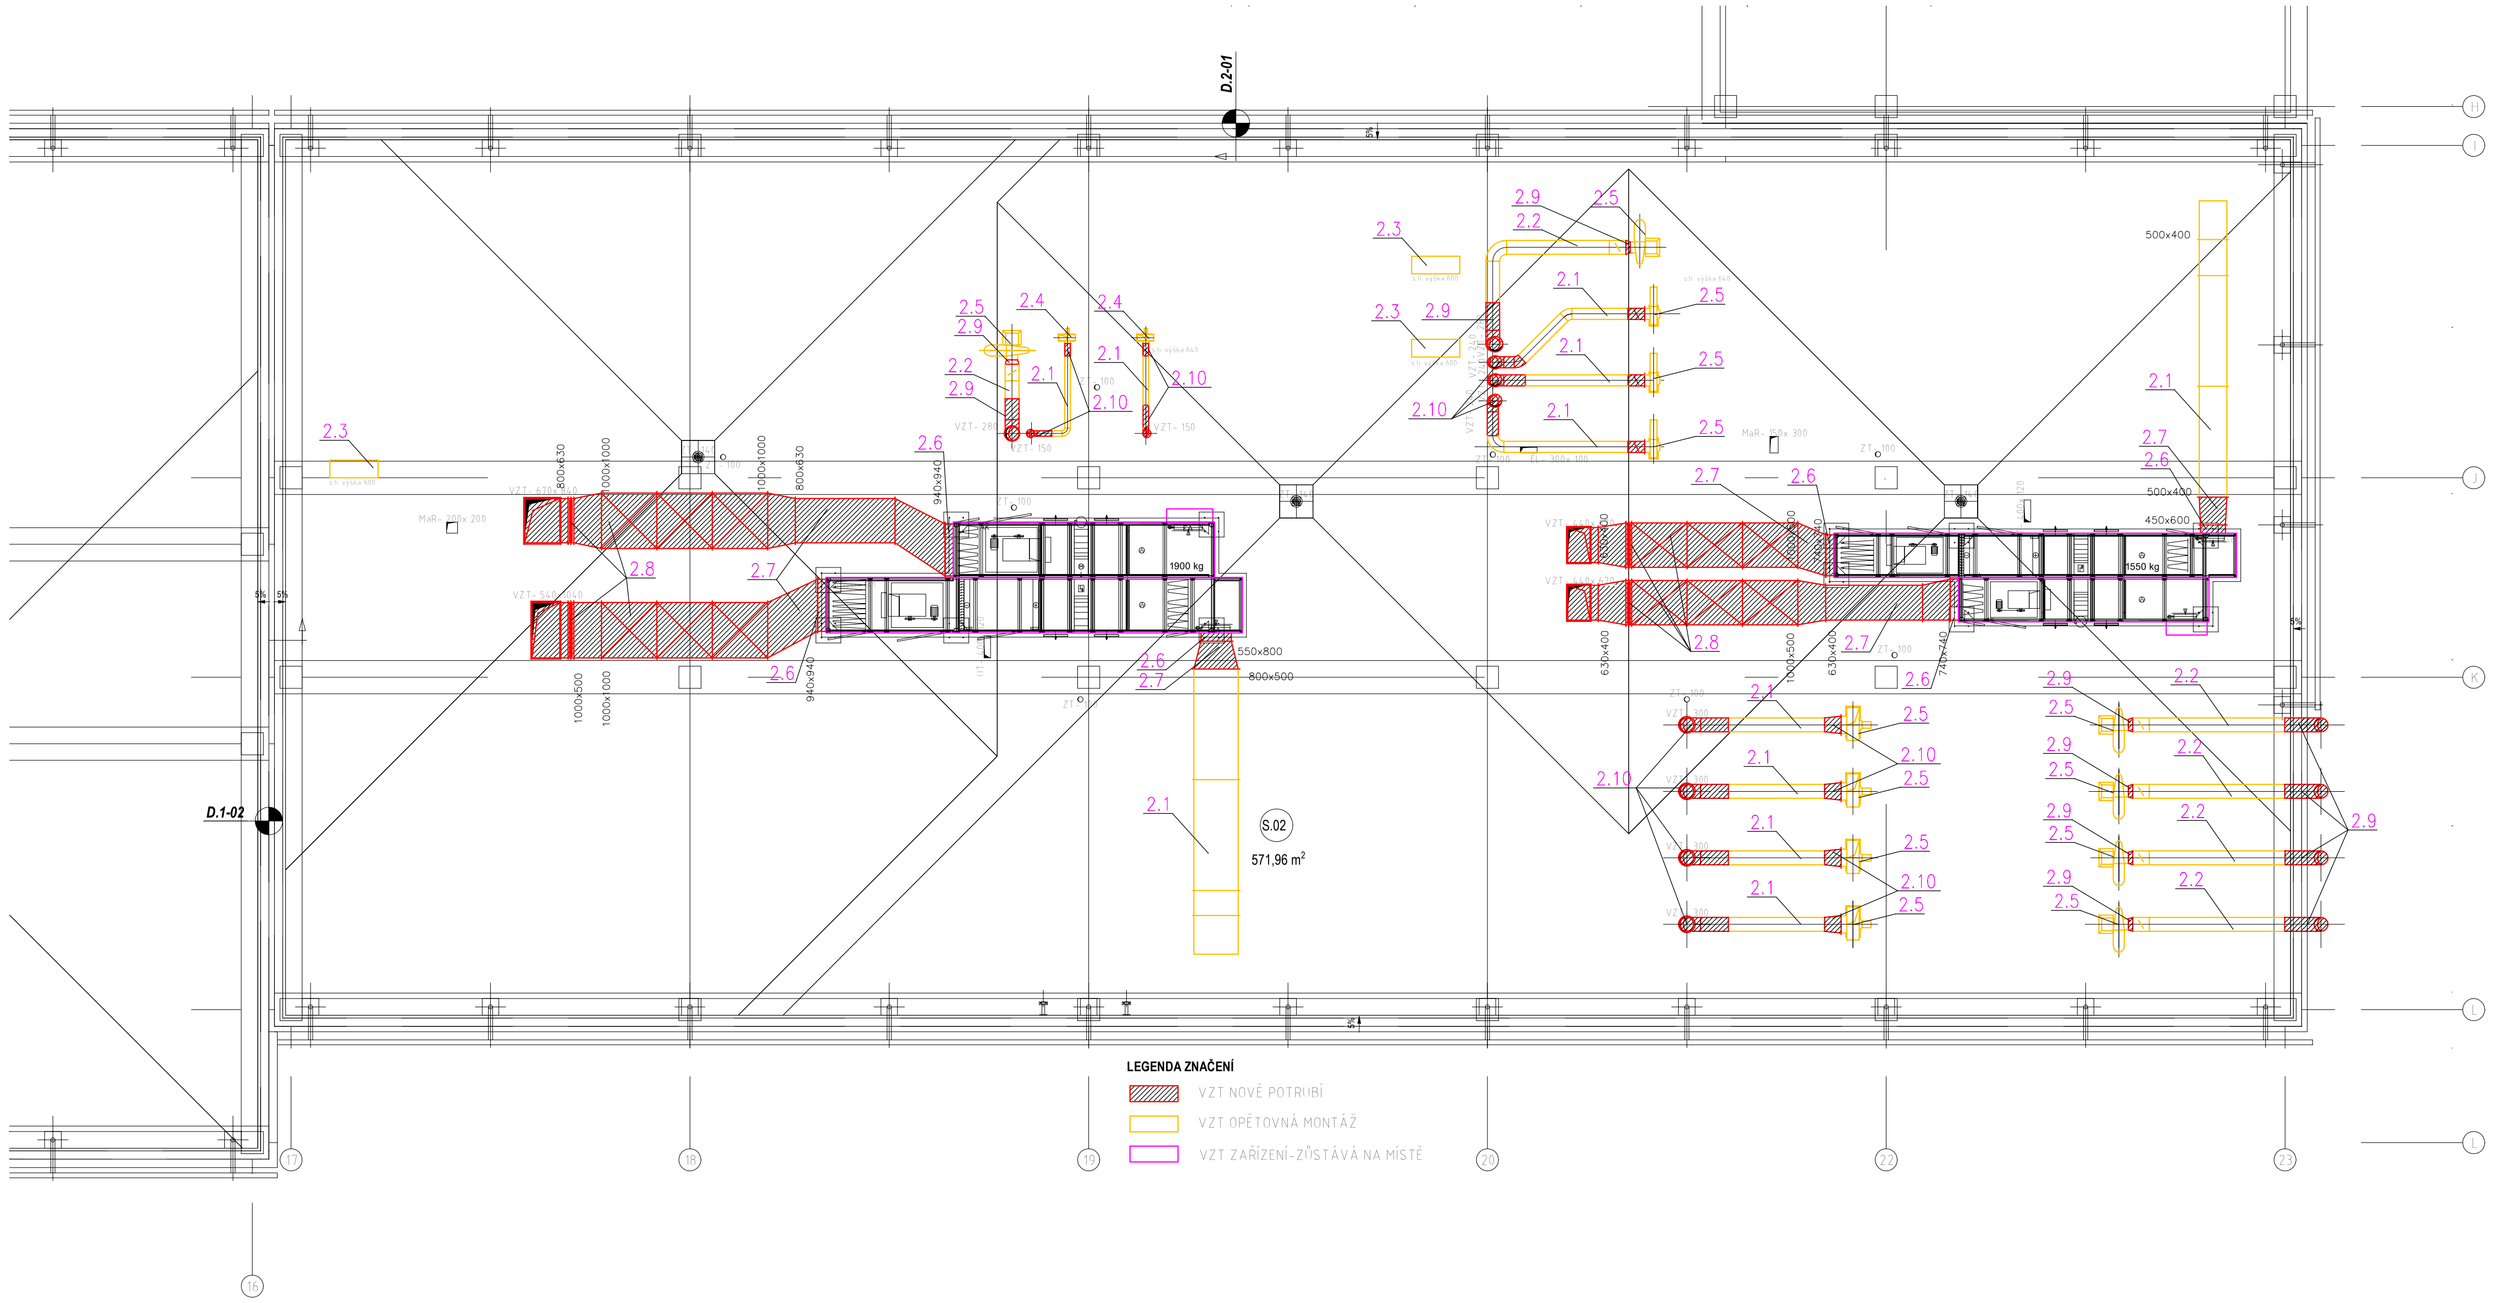

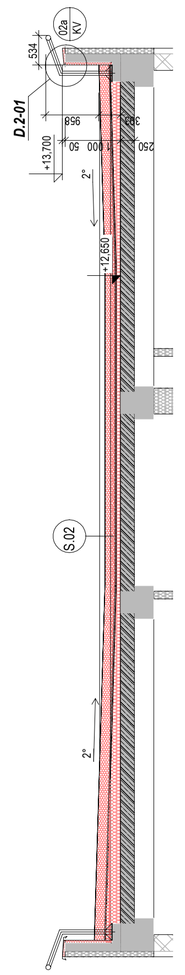

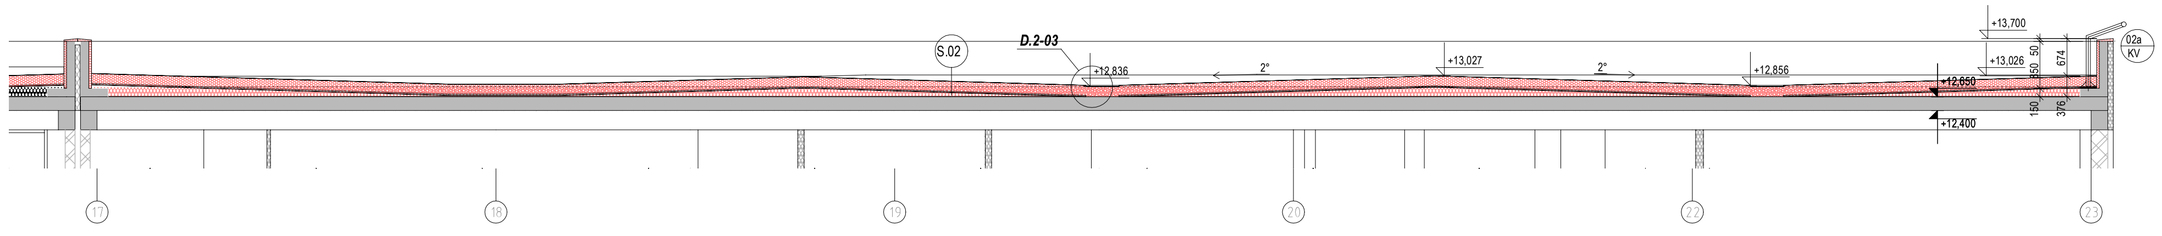

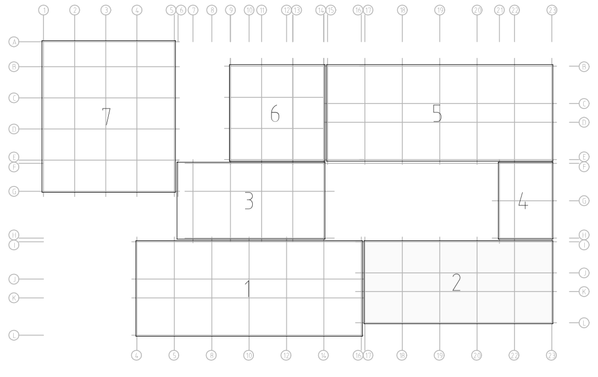

± 269,50 m n. m. Bpv

DETAIL PROSTUPU STŘECHOU

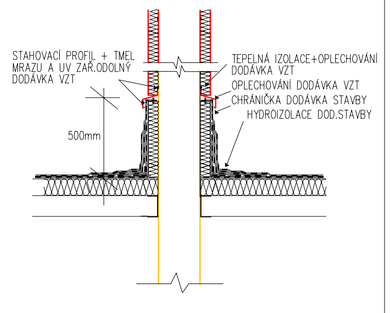

DETAIL PROSTUPU STŘECHOU – TECHNOLOGICKÝ ODTAH

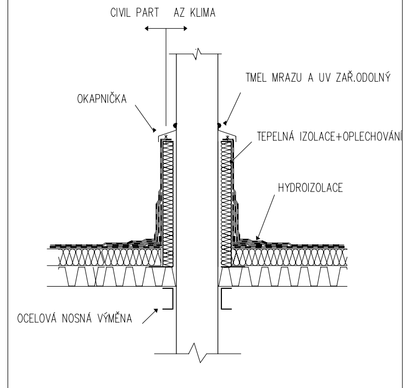

TABULKA ZMĚN

ZMĚNA	POPIS ZMĚNY	DATUM	VYPRACOVAL
ZMĚNA	POPIS ZMĚNY	DATUM	VYPRACOVAL
ZMĚNA	POPIS ZMĚNY	DATUM	VYPRACOVAL

NÁZEV STAVBY

Technologický pavilon CPIT - rekonstrukce strech

Dokumentace pro provedení stavby

CHVÁLEK ATELIÉR

HLAVNÍ PROJEKTANT: Ing. Martin CIESLAR	ARCHITEKT: Ing. arch. Martin Chvátek, MBA	PROJEKTANT: Ing. Miloš Poláček	VYPRACOVAL: Martina Králová

CHVÁLEK ATELIÉR s.r.o. Kořenová 1064/12 702 00 OSTRAVA
IČO: 05725674 tel.: 595 693 230 email:info@chvalekatelier.cz

OBJEDNATEL: Vysoká škola báňská -Technická univerzita Ostrava , IČO:619 89 100		STUPEŇ: **DPS**	DATUM: prosinec 2021
STAVEBNÍ OBJEKT: SO 01 Technologický pavilón	ČÁST: 01.1.42 Vzduchotechnika a chlazení	MĚŘÍTKO: 1:75	FORMÁT A4: 8 A4

NÁZEV VÝKRESU

Půdorys střechy - část "2"- zpětná montáž

ARCHIVNÍ ČÍSLO: **21-036-5**

ČÍSLO VÝKRESU: **D1.42-08**

REVIZE:

TENTO DOKUMENT JE MAJETKEM SPOLEČNOSTI CHVÁLEK ATELIÉR S.R.O., BEZ PŘEDCHOZÍHO SVOLENÍ ODPOVĚDNÉHO ZÁSTUPCE FIRMY CHVÁLEK ATELIÉR S.R.O. NESMÍ BÝT DOKUMENT KOPÍROVÁN, POUŽÍT NEBO PŘEDÁN TŘETÍ OSOBOU K DALŠÍMU POUŽITÍ