


střešní konstrukce sestava

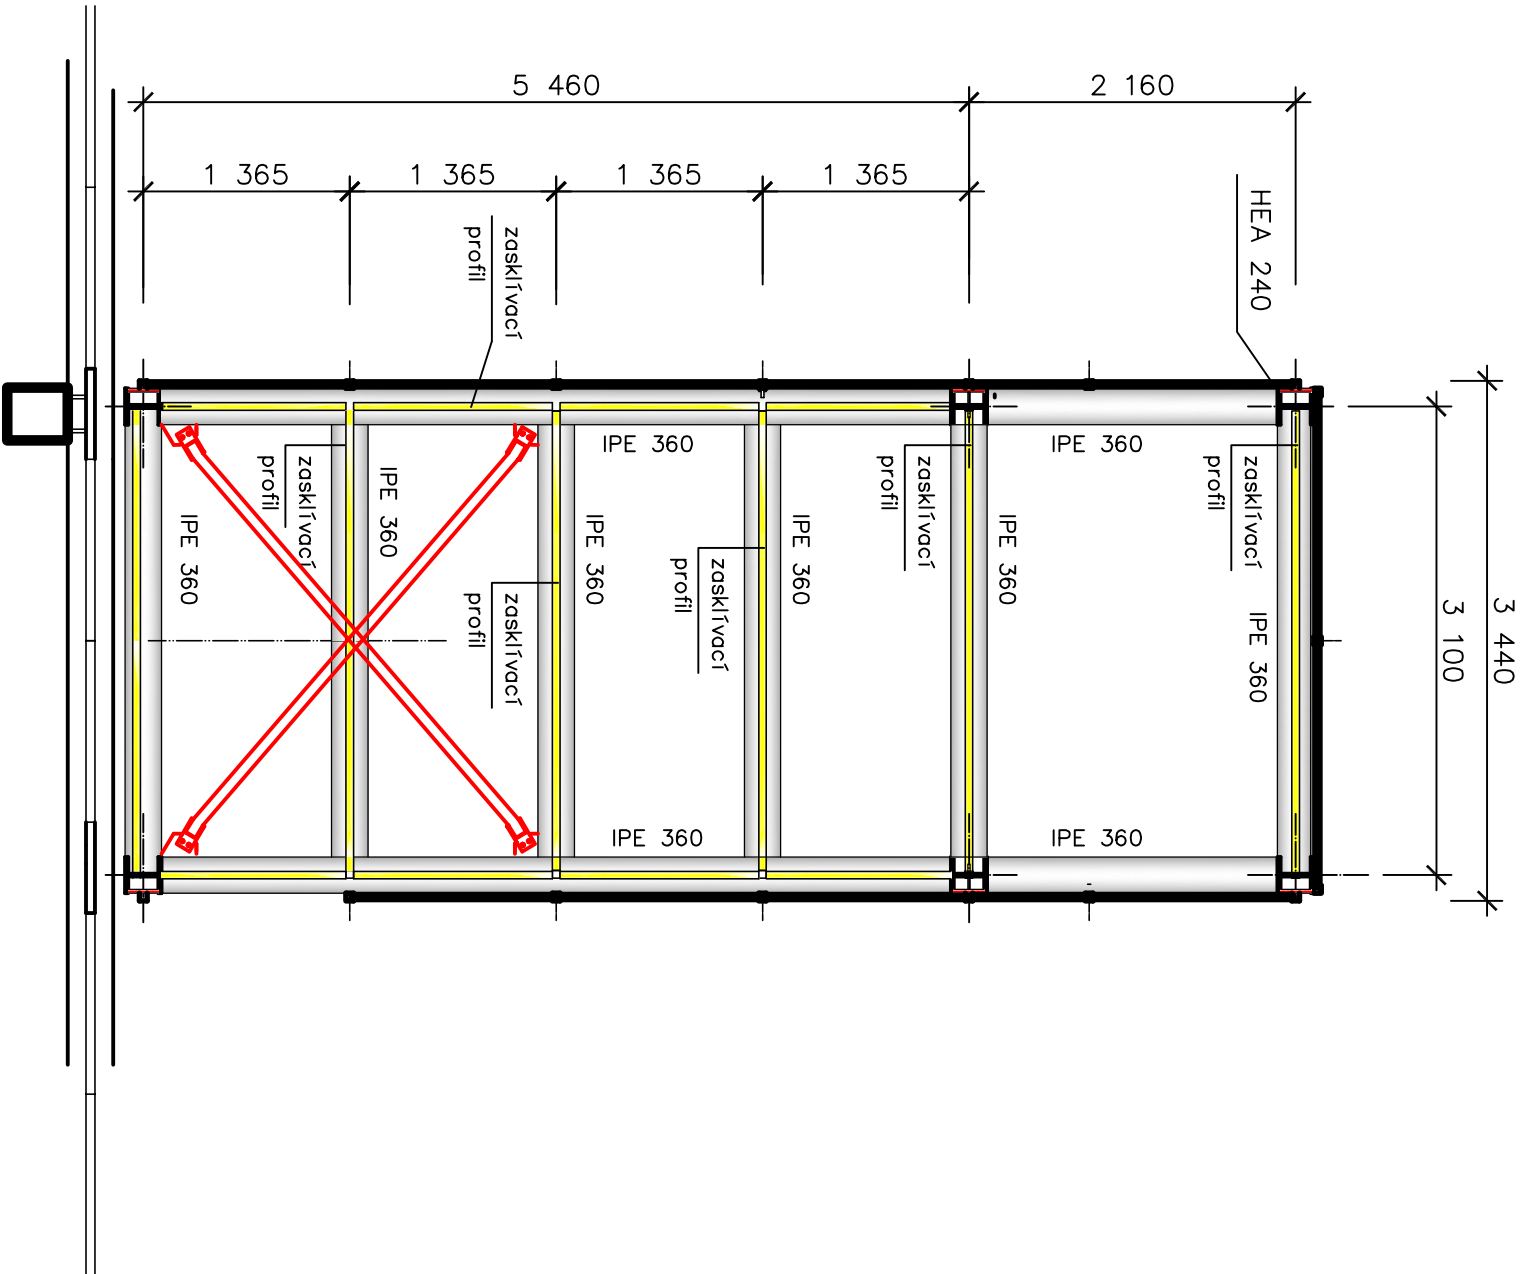

Vypracoval		Zodp. projektant		Specialista
Ing. Lucie Turcovská		Ing. Jiří Fidler		
Investor				
VŠB-TU Ostrava, 17. listopadu 15				
datum		05/2018		
účel		REALIZAČNÍ		
č. zakázky		338/273		
měřítko		1 : 50		
Showroom a výtah u pavilonu "K", VŠB-TU Ostrava				
ocelová konstr.				
č.výkresu				08