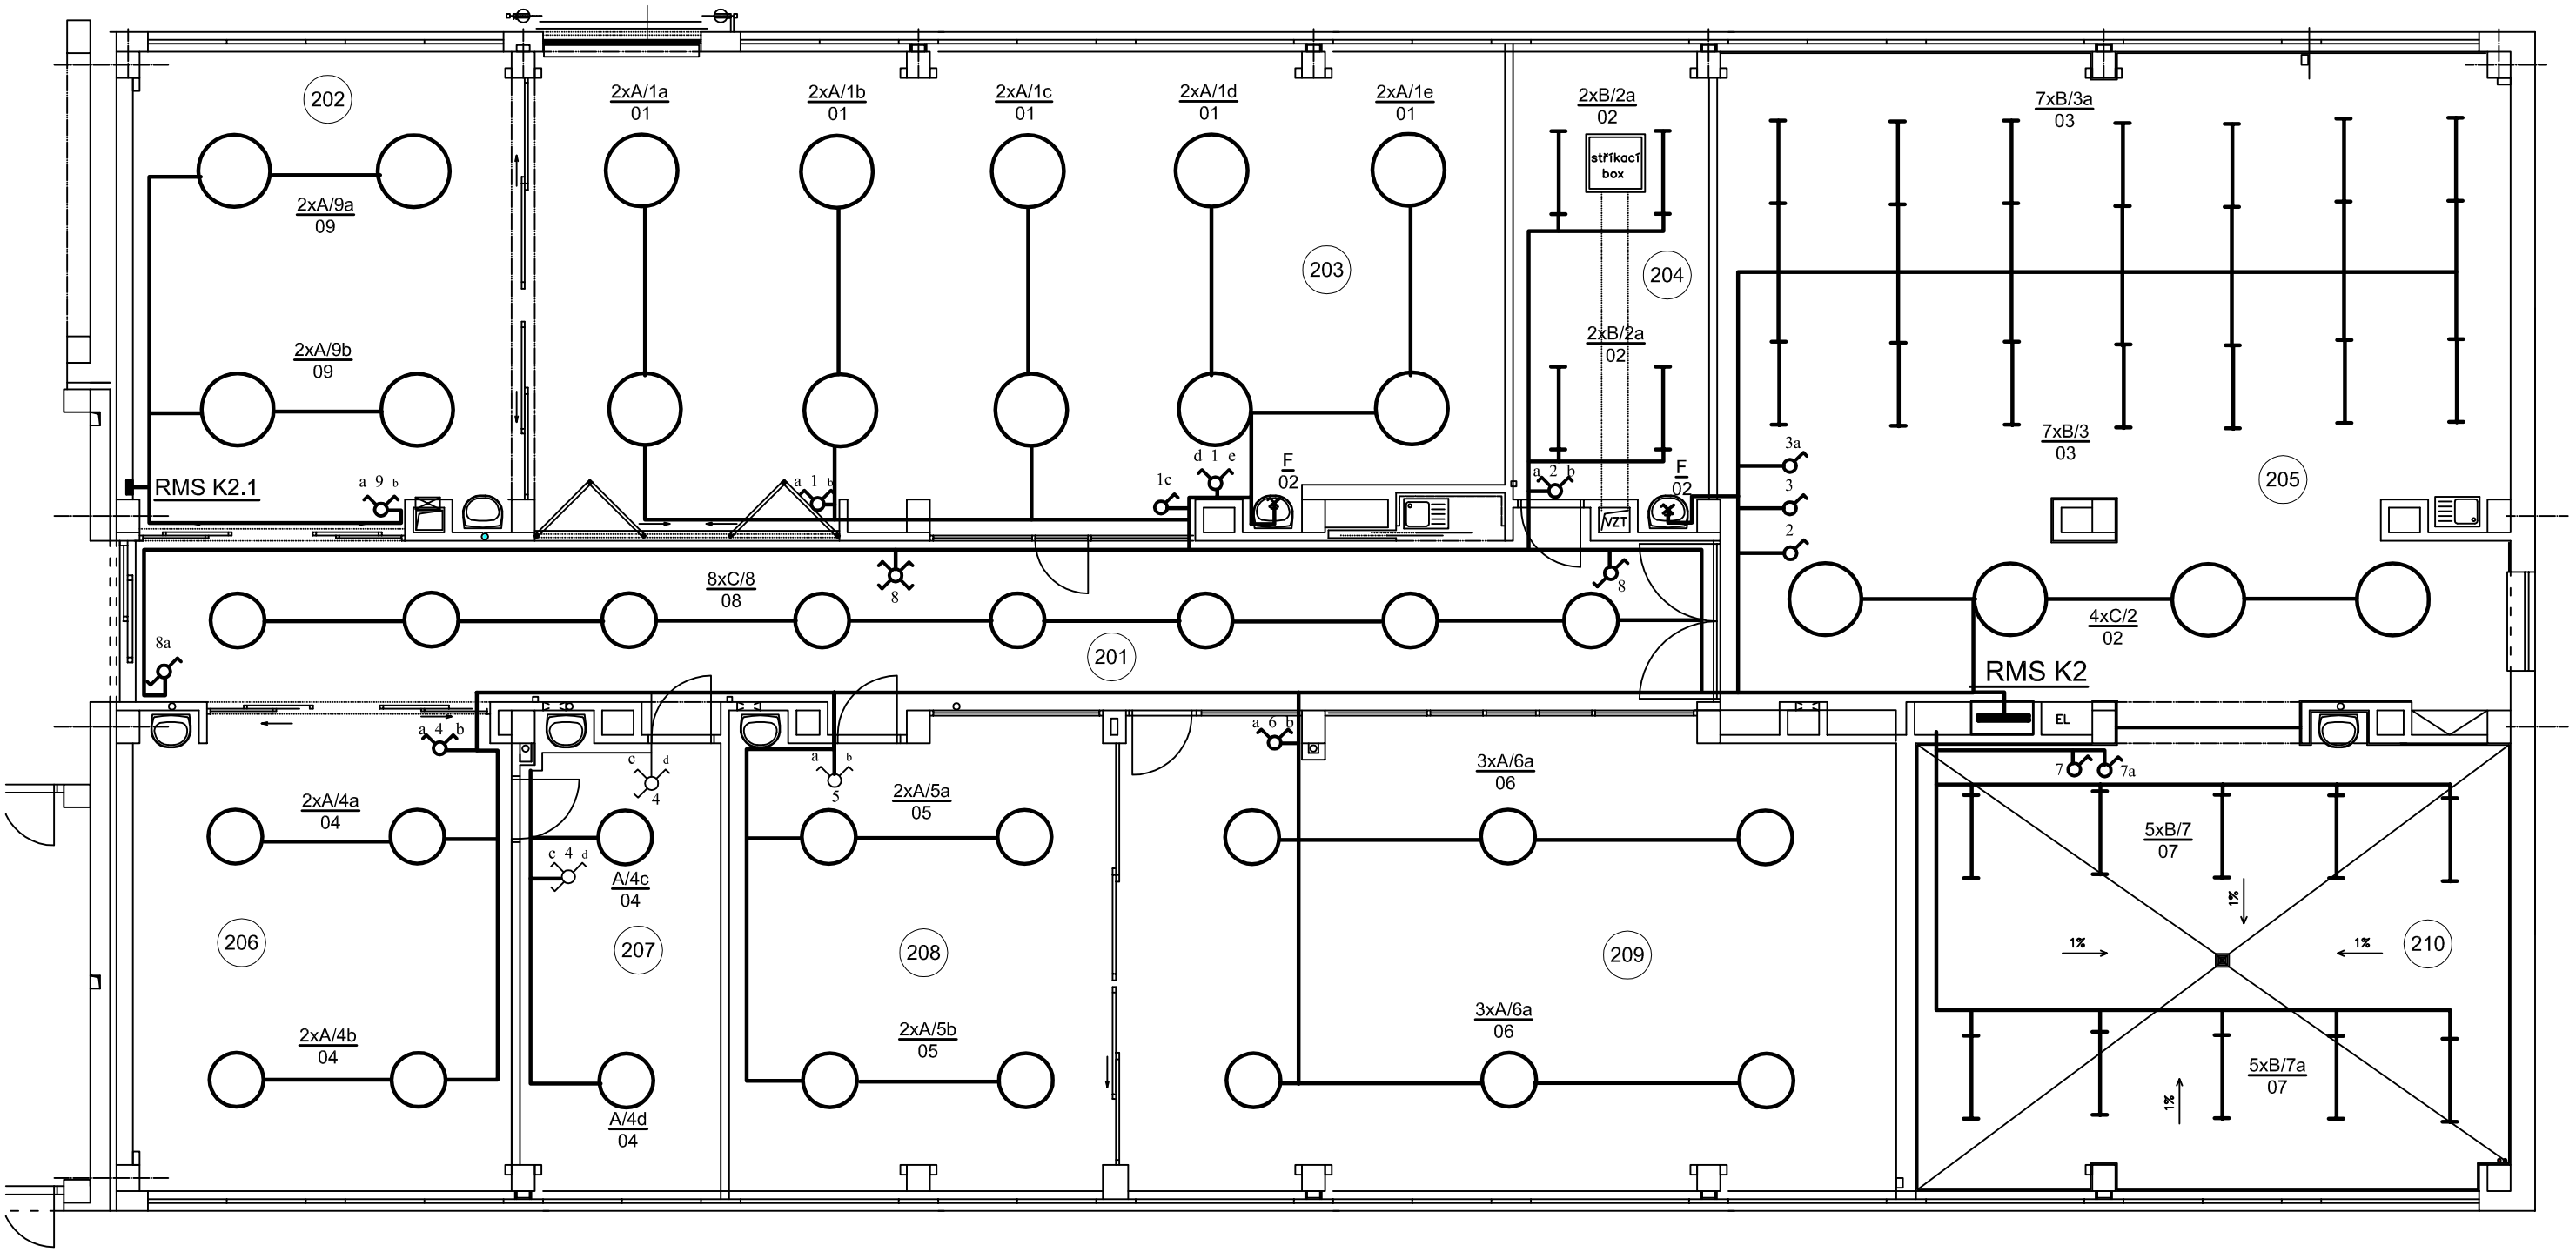

Legenda místností - výsledky výpočtu um. osv					
číslo	popis místností	Em /lx/	Emin /lx/	Emin/Emax	UGR
K 201	chodba	58,8	145,5	0,86	21,8
K 202	dílna desig ateliér	692	519	0,75	19,4
K 203	učebna	724	505	0,70	19,9
K 204	lakovna	747	522	0,70	23,7
K 205	úprava povrchů	752	385	0,51	22,0
K 206	3D tisk	692	515	0,75	19,4
K 207	kabinet	594	406	0,68	18,3
K 208	počítačová učebna	699	524	0,75	19,4
K 209	stereosk. projekce	549	403	0,73	19,9
K 210	pračky	787	649	0,82	24,5

POZNÁMKA

PROUDOVÁ SOUSTAVA A NAPĚTÍ 3NPE 50Hz, 400V, TN-S
OCHRANA PŘED NEBEZPEČNÝM DOTYKOVÝM NAPĚTÍM DLE ČSN 33 2000
ZÁKLADNÍ - SAMOČINNÝM ODPOJENÍM OD ZDROJE
ZVÝŠENÁ - DOPLŇUJÍCÍM POSPOJOVÁNÍM
DOPLŇKOVÁ - PROUDOVÝM CHRÁNIČEM (ZÁSUVKOVÉ OKRUHY)
PROSTŘEDÍ - NORMÁLNÍ

Z ROZVÁDĚČE RMS-K2.2 JSOU SVĚTELNÉ OKRUHY NAPOJENY PLOCHÝMI VODIČI CYKYLo ULOŽENÝMI V DRÁŽCE POD OMÍTKOU
SVÍTIDLA V JEDNOTLIVÝCH MÍSTNOSTECH JSOU OVLÁDÁNA PO SKUPINÁCH UMÍSTĚNÍ OVLÁDAČŮ 1,2m OD PODLAHY

NOUZOVÁ SVÍTIDLA ZŮSTANOU ZACHOVÁNA STÁVAJÍCÍ, JSOU NAPÁJENA Z CENTRÁLNÍHO NOUZOVÉHO ZDROJE

LEGENDA SVÍTIDEL VIZ V.Č. EL - 03

PŘÍKLAD OZN. SVÍTIDEL

A/1a
01

A - TYP SVÍTIDLA
1a - OVLÁDAČ
01 - SVĚTELNÝ OKRUH

Vypracoval	Zodp. projektant	Specialista	INVIS spol. s r.o.
Ing. Jiří Trunda	Ing. Jiří Fidler	Ing. Jiří Trunda	Hladnovská 11, 71000 Ostrava
Investor: VŠB-TU Ostrava, 17.listopadu 15			datum: 08/2018
Stavební úpravy pavilonu "K" - 2.NP, VŠB-TU Ostrava			účel: DSP
			č. zakázky: 338/273
			měřítko: 1 : 50
SVĚTELNÁ INSTALACE			č.výkresu: **EL-04**