



Detail "A"

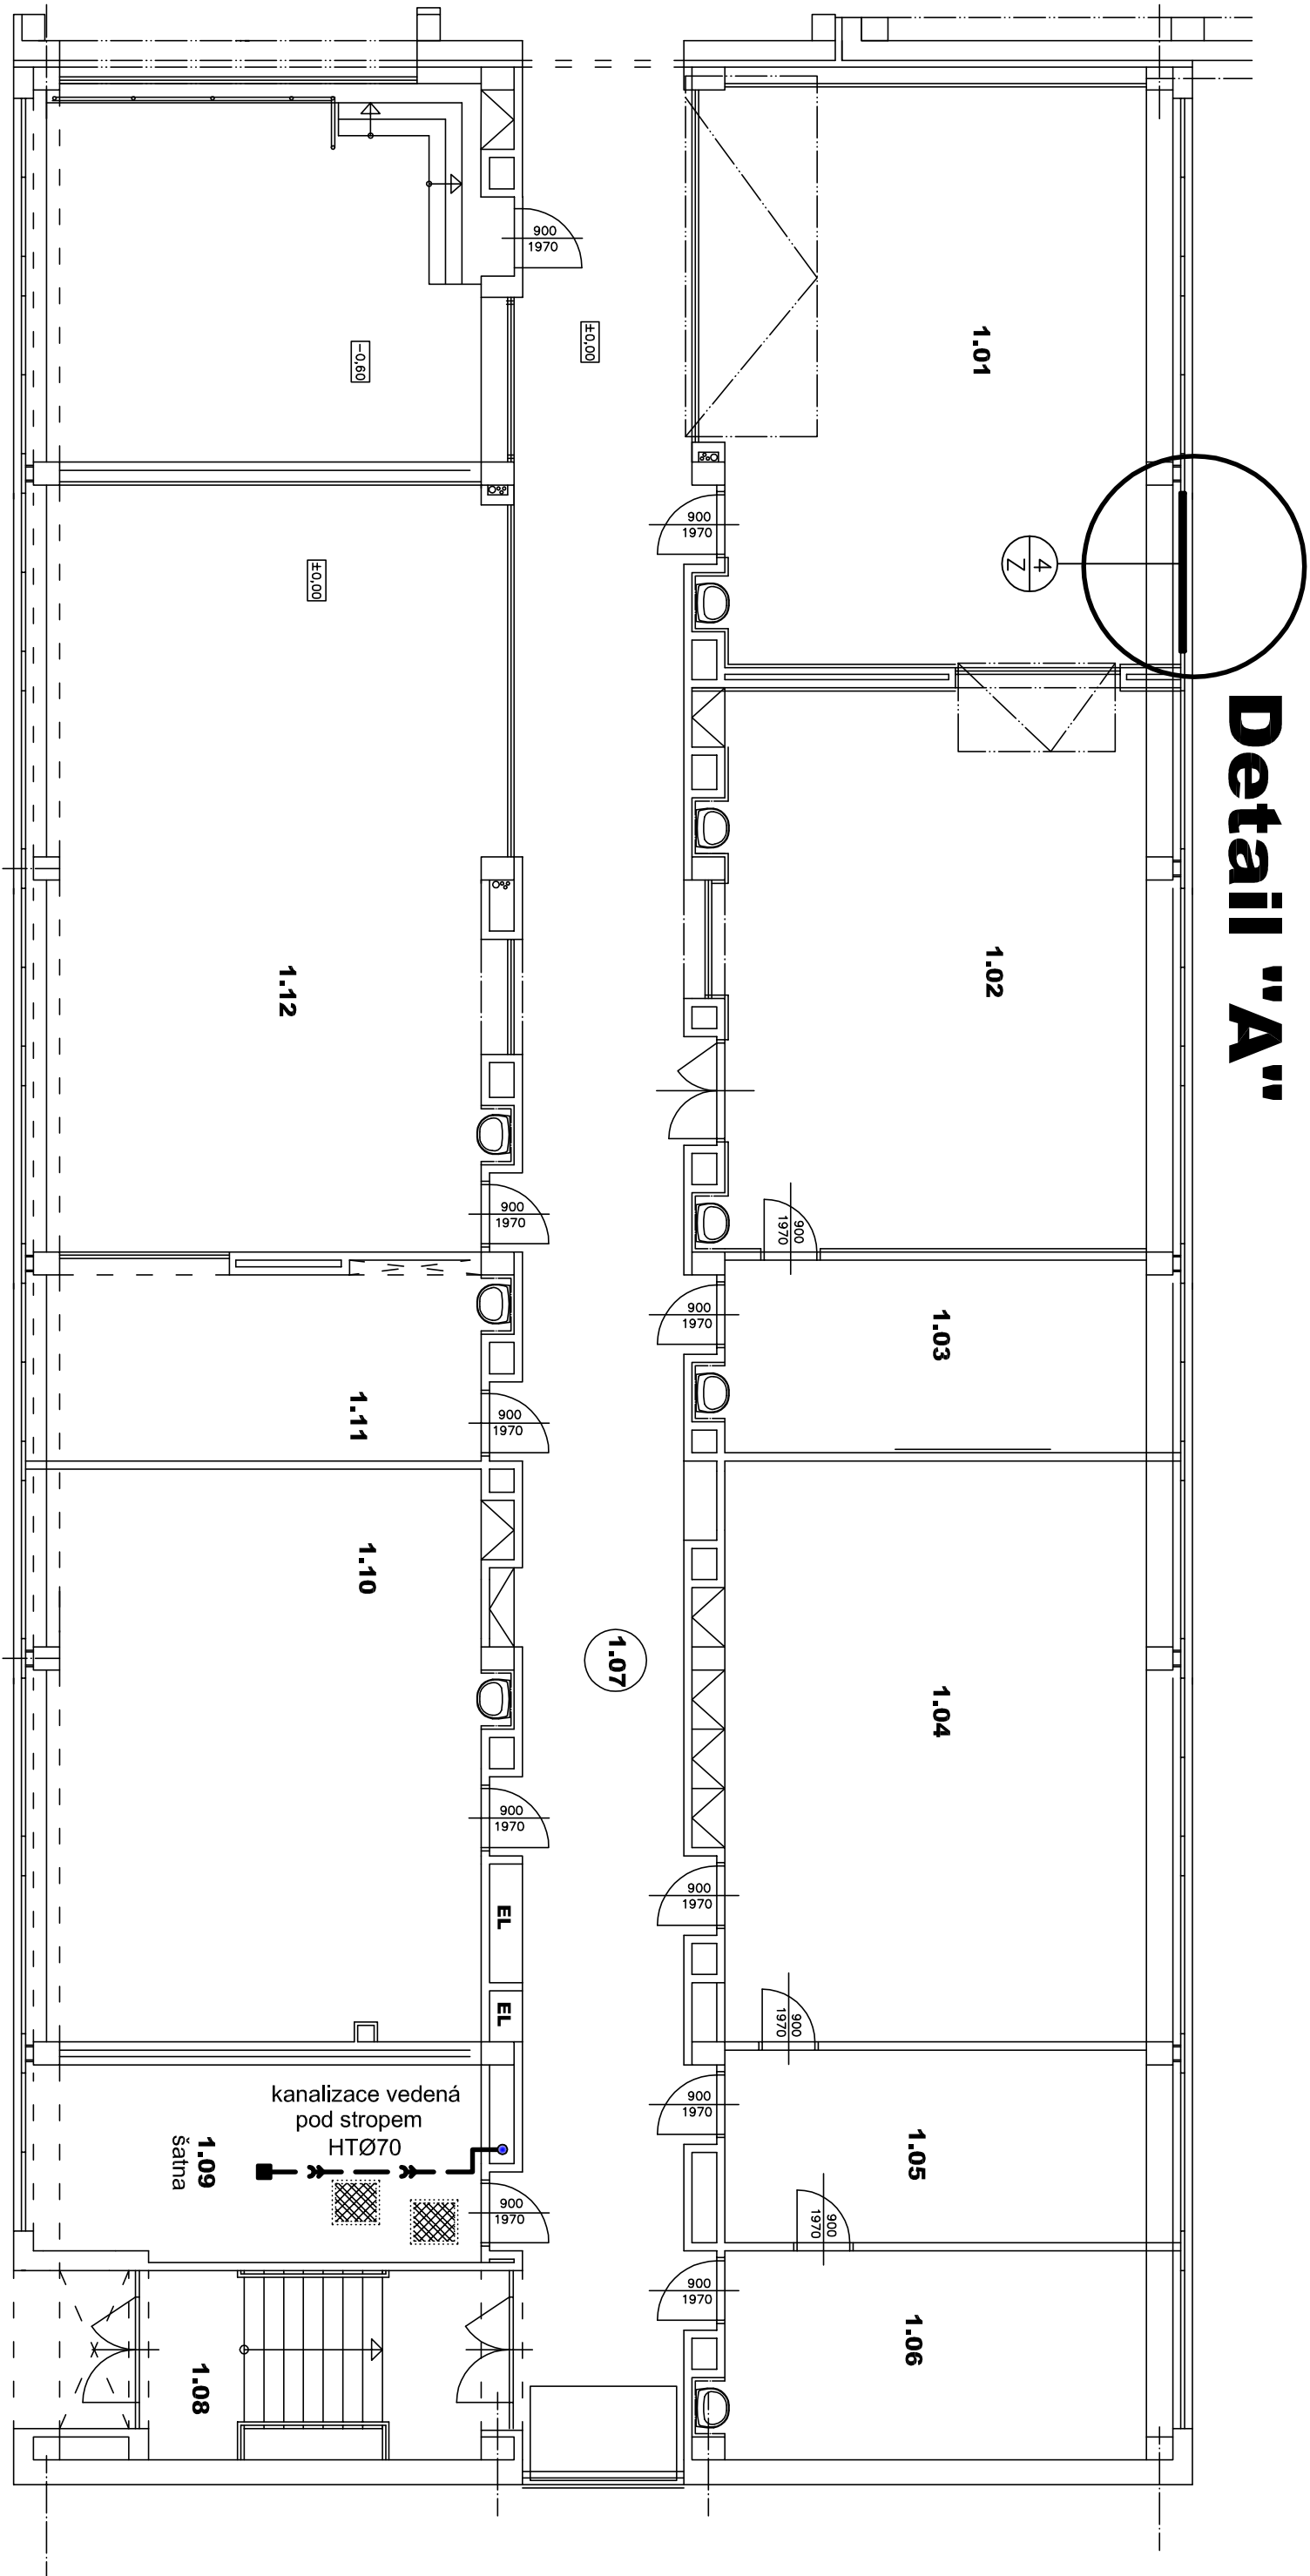

Detail "A"

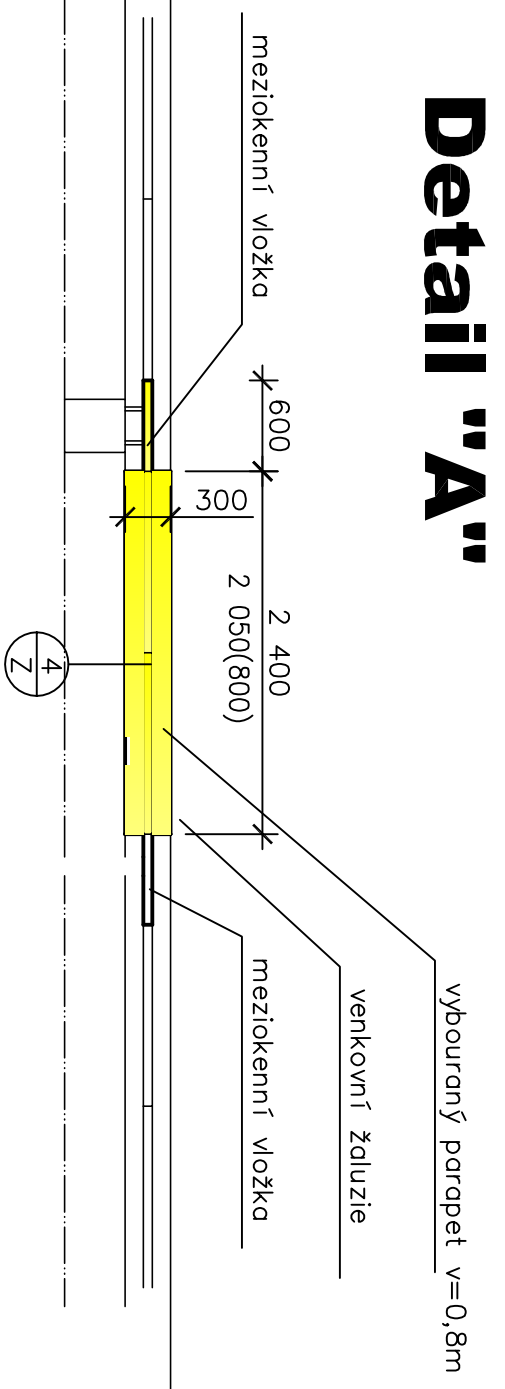

Vyracoval		Zodp. projektant		Specialista	
Ing. Lucie Turcovská		Ing. Jiří Fidler			
Investor		VŠB-TU Ostrava, 17. listopadu 15		datum	
				05/2018	
				účel	
				REALIZAČNÍ	
				č. zakázky	
				338/273	
				měřítko	
				1 : 50	
				č.výkresu	
				10	