


3NPE~50HZ, 400V, TN-C-S

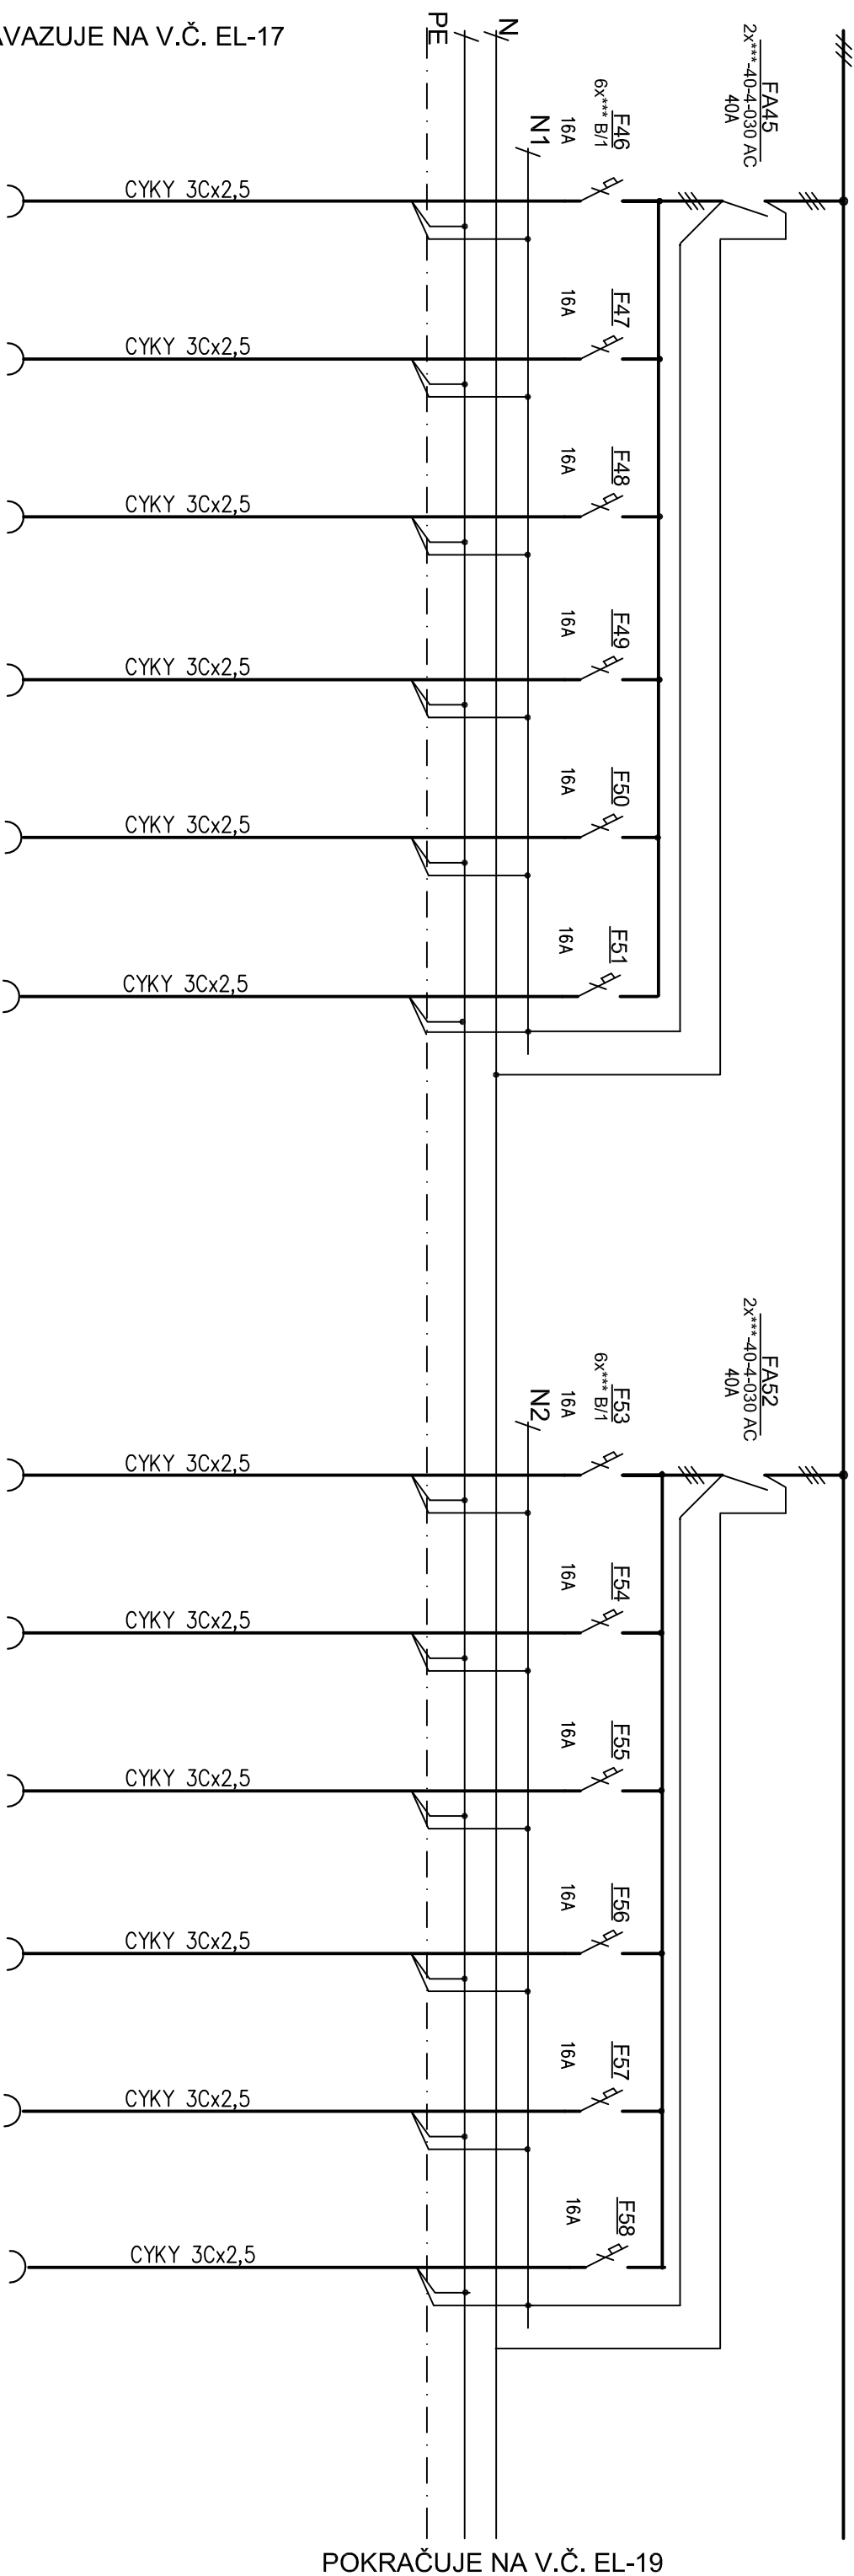

POKRAČUJE NA V.Č. EL-19

NAVAZUJE NA V.Č. EL-17

[illegible]

Vypracoval	Zodp. projektant	Specialista	<b>INVIS spol. s r.o.</b> Hladnovská 11 71000 Ostrava
Ing. Jiří Trunda	Ing. Jiří Fidler	Ing. Jiří Trunda	

Investor  
VŠB-TU Ostrava, 17. listopadu 15

datum	08/2018
-------	---------

# Stavební úpravy pavilonu "K" - 2.NP, VŠB-TU Ostrava

# ROZVADĚČ RMS K2 - 5.část

účel	DSP
č. zakázky	338/273
měřítko	

**EL-18**