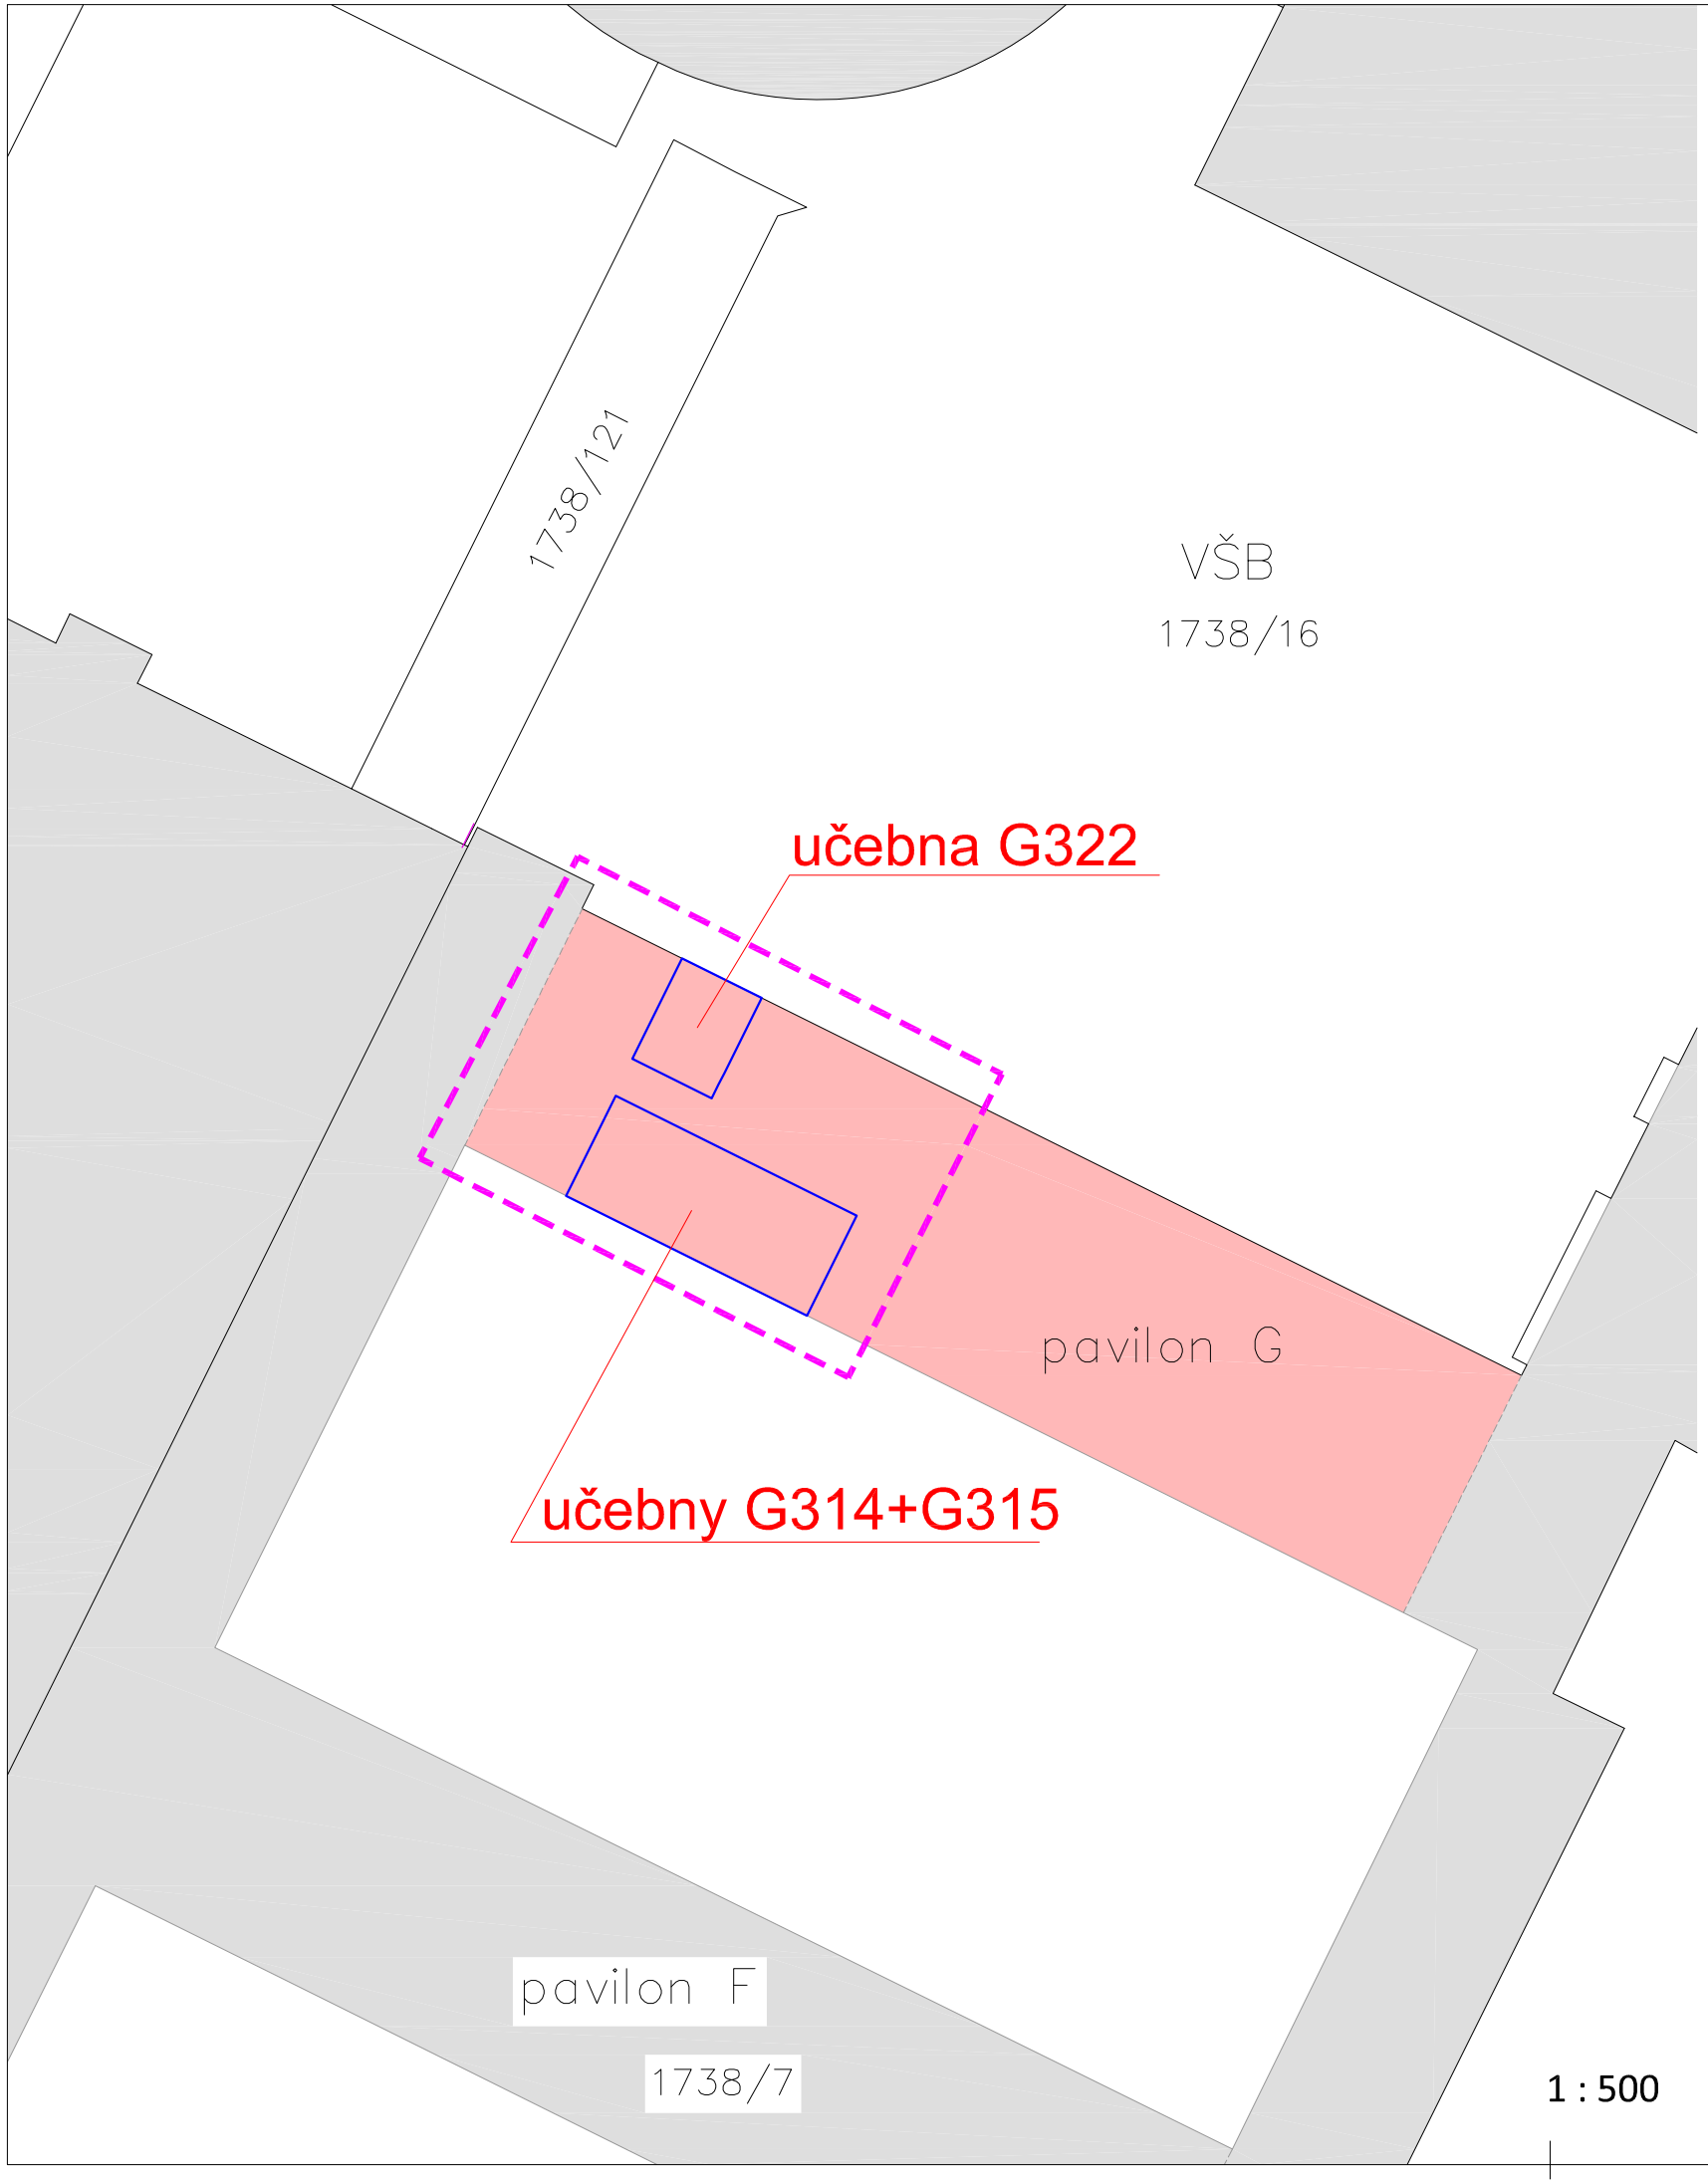

1 : 500

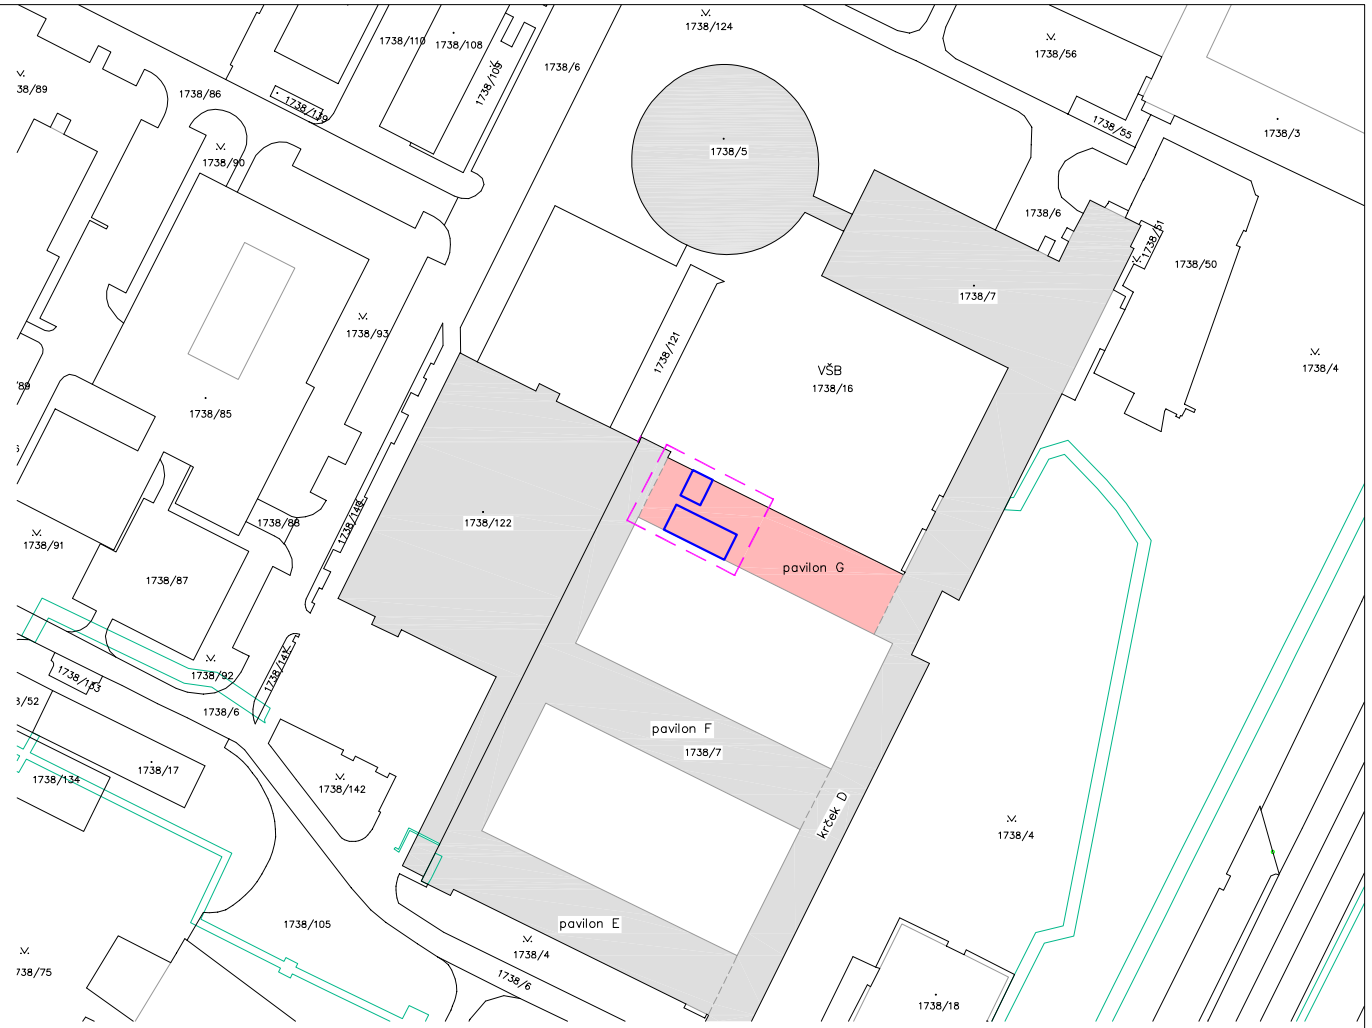

1 : 2000

LEGENDA

- ŘEŠENÉ ÚZEMÍ / DOTČENÁ PLOCHA
- 86/1 KATASTRÁLNÍ MAPA
- PŘEDMĚTNÝ OBJEKT AREÁLU
- NAVAZUJÍCÍ OBJEKTY AREÁLU
- OBRYSY DOTČENÝCH MÍSTNOSTÍ V RÁMCI OBJEKTU "G"

ORIENTACE

Paré č.

GENERÁLNÍ PROJEKTANT:	**LINEA ATELIÉR s.r.o.** Na Příčnici 957/50, Vratimov, 739 32 IČO: 21058474 | DIČ: CZ 21058474
ZPRACOVATEL ČÁSTI PD:	LINEA ATELIÉR s.r.o., Na Příčnici 957/50, Vratimov, 739 32 IČO: 21058474 | DIČ: CZ 21058474 Ing.arch. Zuzana Sýkorová, Ing. Pavel Nitra, +420 777 728 618, +420 732 115 212
ODP.PROJEKTANT:	Ing. arch. Zuzana Sýkorová
PROJEKTANT:	Ing. arch. Zuzana Sýkorová , Ing. Pavel Nitra
VYPRACOVAL:	Ing. Pavel Nitra
KONTROLOVAL:	Ing. arch. Zuzana Sýkorová

ODPOVĚDNÝ PROJEKTANT:

NÁZEV STAVBY:	**STAVEBNÍ ÚPRAVY UČEBNY G322 SPOJENÉ S INSTALACÍ NOVÉ TECHNOLOGIE**	**Č.ZAKÁZKY:**	2025_LN_06
MÍSTO STAVBY:	BUDOVA "G" V AREÁLU VYSOKÉ ŠKOLY BÁŇSKÉ - TECHNICKÉ UNIVERZITY OSTRAVA	**DATUM:**	03 / 2025
STAVEBNÍK:	VYSOKÁ ŠKOLA BÁŇSKÁ - TECHNICKÁ UNIVERZITA OSTRAVA UL. 17.LISTOPADU 2172/15, 708 00 OSTRAVA - PORUBA	**STUPEŇ PD:**	DSP+DPS
STAVEB. OBJEKT:		**FORMÁT (A4):**	2xA4
ČÁST PD:	PRŮVODNÍ ČÁST - SITUAČNÍ VÝKRESY	**MĚŘÍTKO:**	1 : 500, 1:2000
NÁZEV VÝKRESU:	ZÁKRES STAVBY DO KATASTRÁLNÍ MAPY	**ČÍSLO VÝKRESU:**	**C.2**