
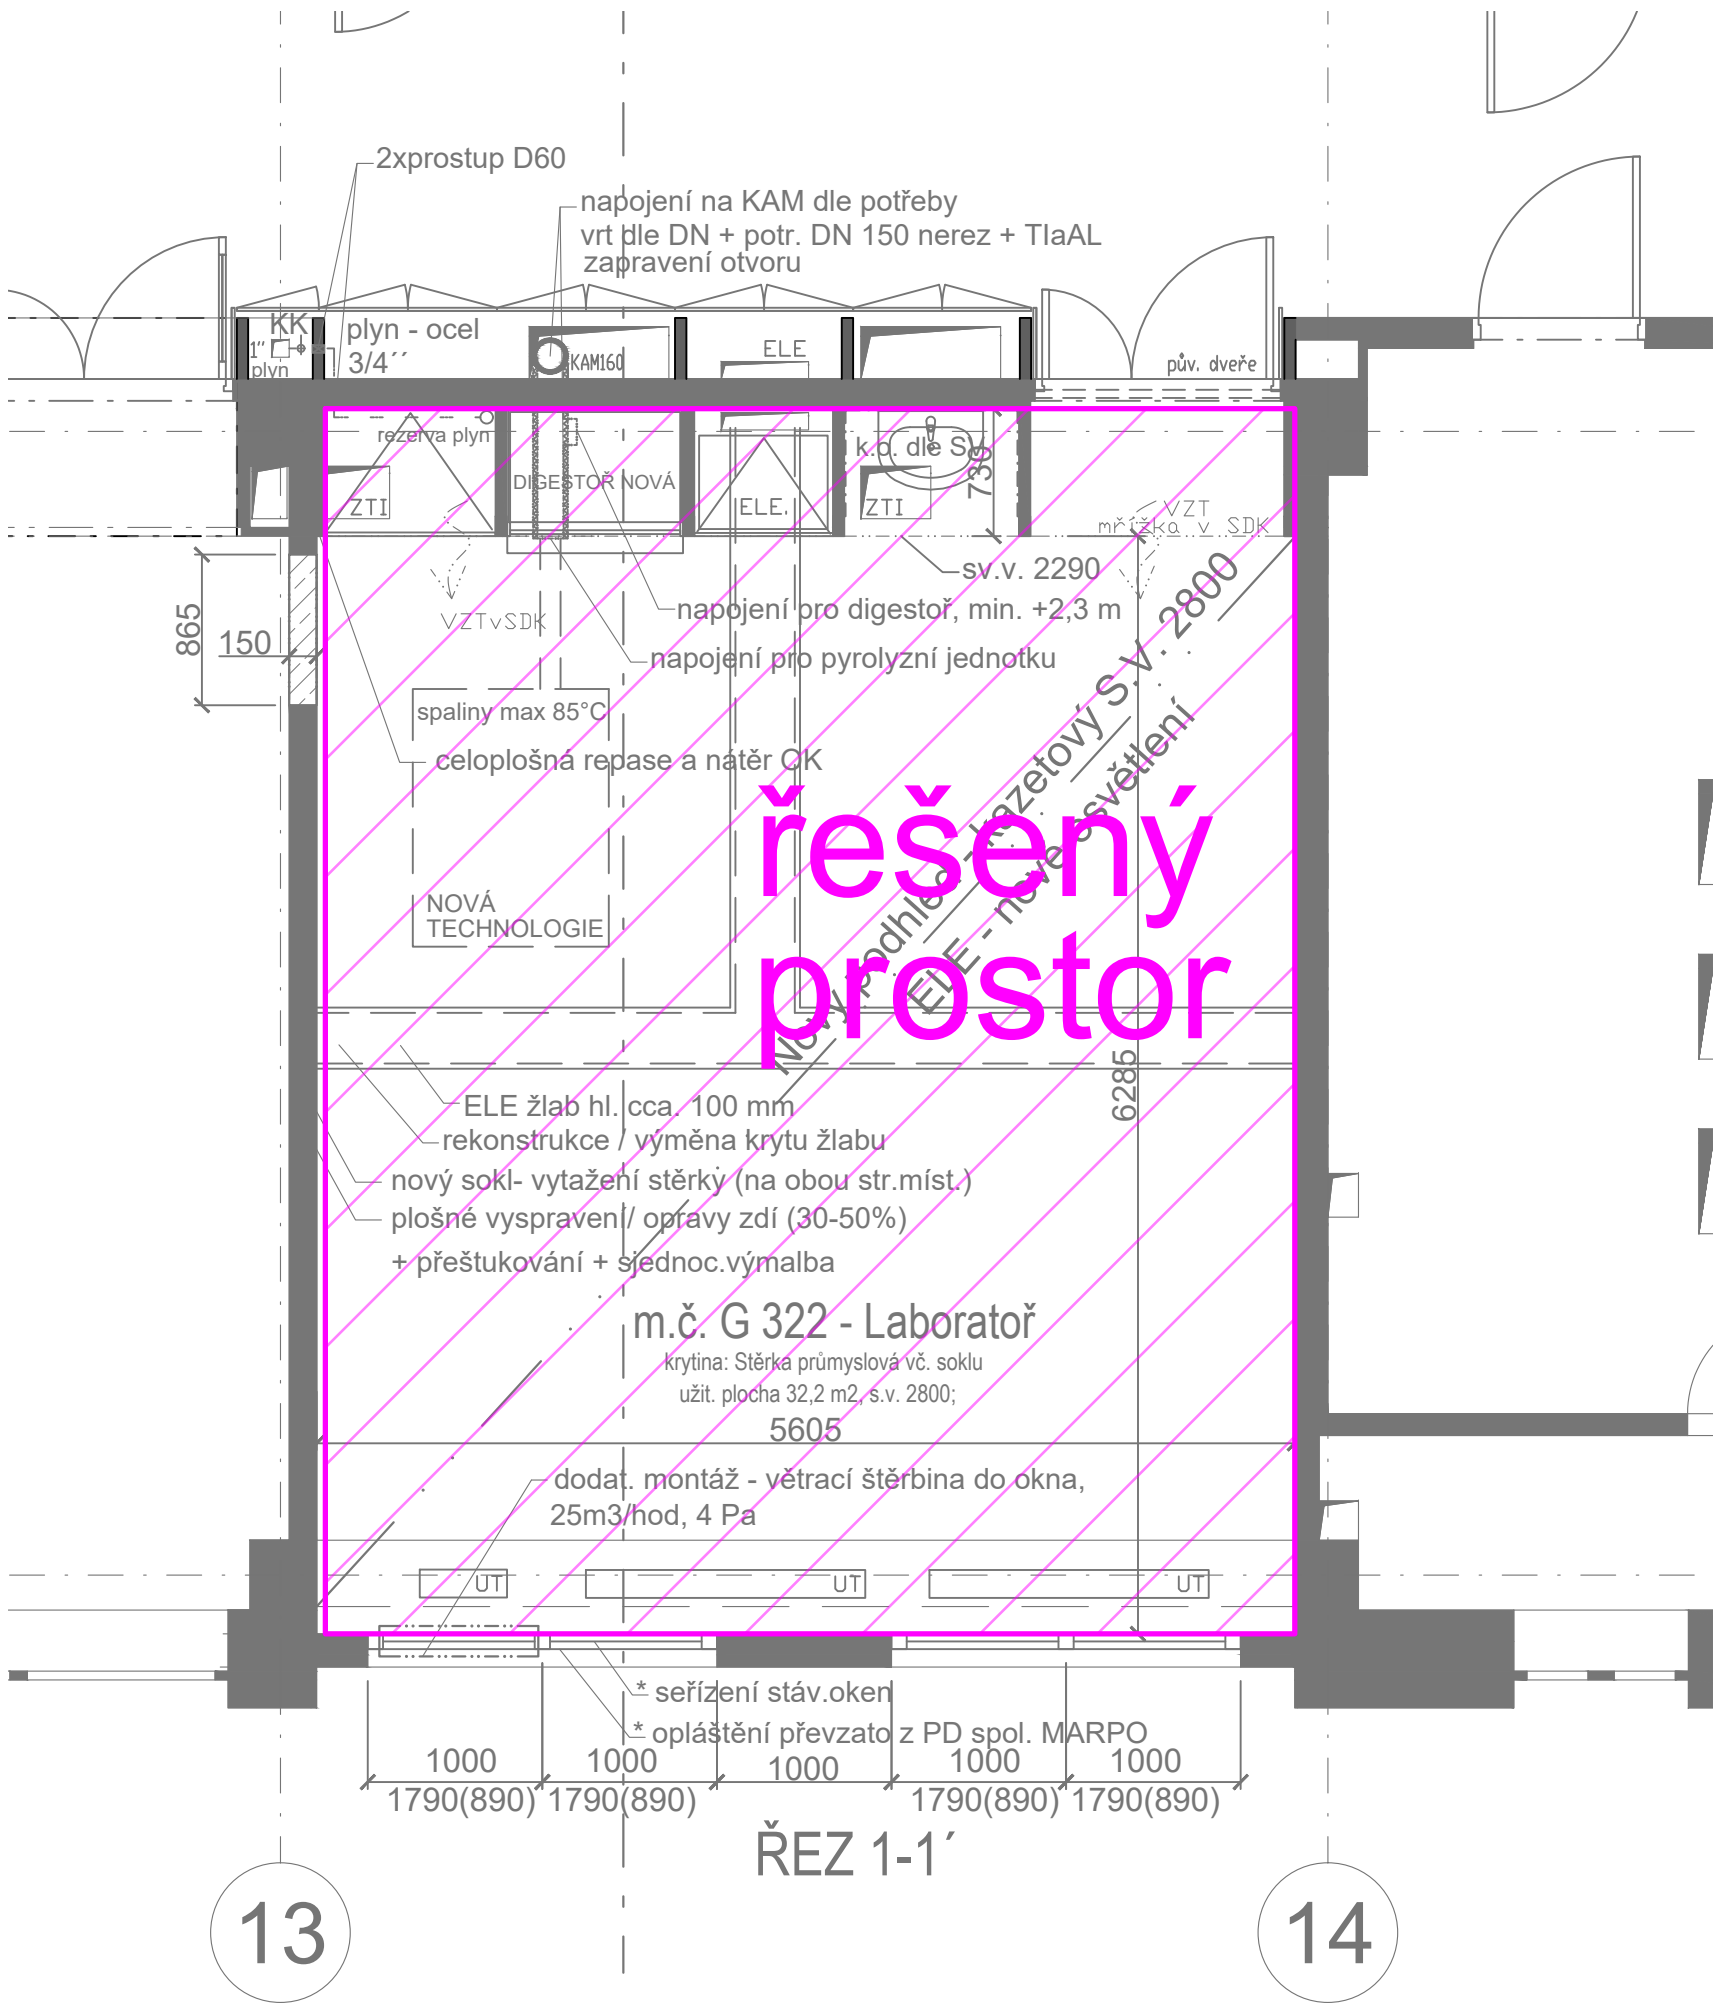


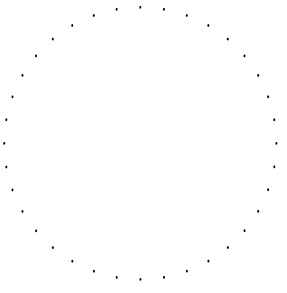

GENERÁLNÍ PROJEKTANT: LINEA ATELIER s.r.o., IČO: 21058474 Ing. arch. Zuzana Sýkorová, autorizovaný architekt, ČKA 05 238 Na Příčnici 957/50, Vratimov 739 32		ODPOVĚDNÝ PROJEKTANT: 	
ZPRACOVATEL Č. PROJEKTU: BF PRO CZ, s.r.o., Borovského 22, 734 01 Karviná IČO: 04989198 bfpro@bfpro.cz, +420 608 550 722			
ODP.PROJEKTANT: Ing. Jan Pavelek			
PROJEKTANT: Ing. Matouš Helegda, Ph.D.			
VYPRACOVAL: Ing. Matouš Helegda, Ph.D.			
KONTROLOVAL: Ing. Jan Pavelek			
NÁZEV STAVBY:	STAVEBNÍ ÚPRAVY UČEBNY G322 SPOJENÉ S INSTALACÍ NOVÉ TECHNOLOGIE	Č.ZAKÁZKY:	25061
MÍSTO STAVBY:	k. ú. Poruba, pozemky parc. č. 1738/7, Areál VŠB-TU Ostrava, budova č. p. 2172	DATUM:	04/ 2025
STAVEBNÍK:	Vysoká škola báňská - Technická univerzita Ostrava 17. listopadu 2172/15, 708 00 Ostrava - Poruba	STUPEŇ PD:	DSP
STAVEB. OBJEKT:	Budova G	FORMÁT (A4):	2
ČÁST PD:	D.3 POŽÁRNĚ BEZPEČNOSTNÍ ŘEŠENÍ	MĚŘÍTKO:	SCHÉMA
NÁZEV VÝKRESU:	PŮDORYS 3.NP	ČÍSLO VÝKRESU:	D.3.1