


PŘEHLEDNÝ PŮDORYS 2.NP

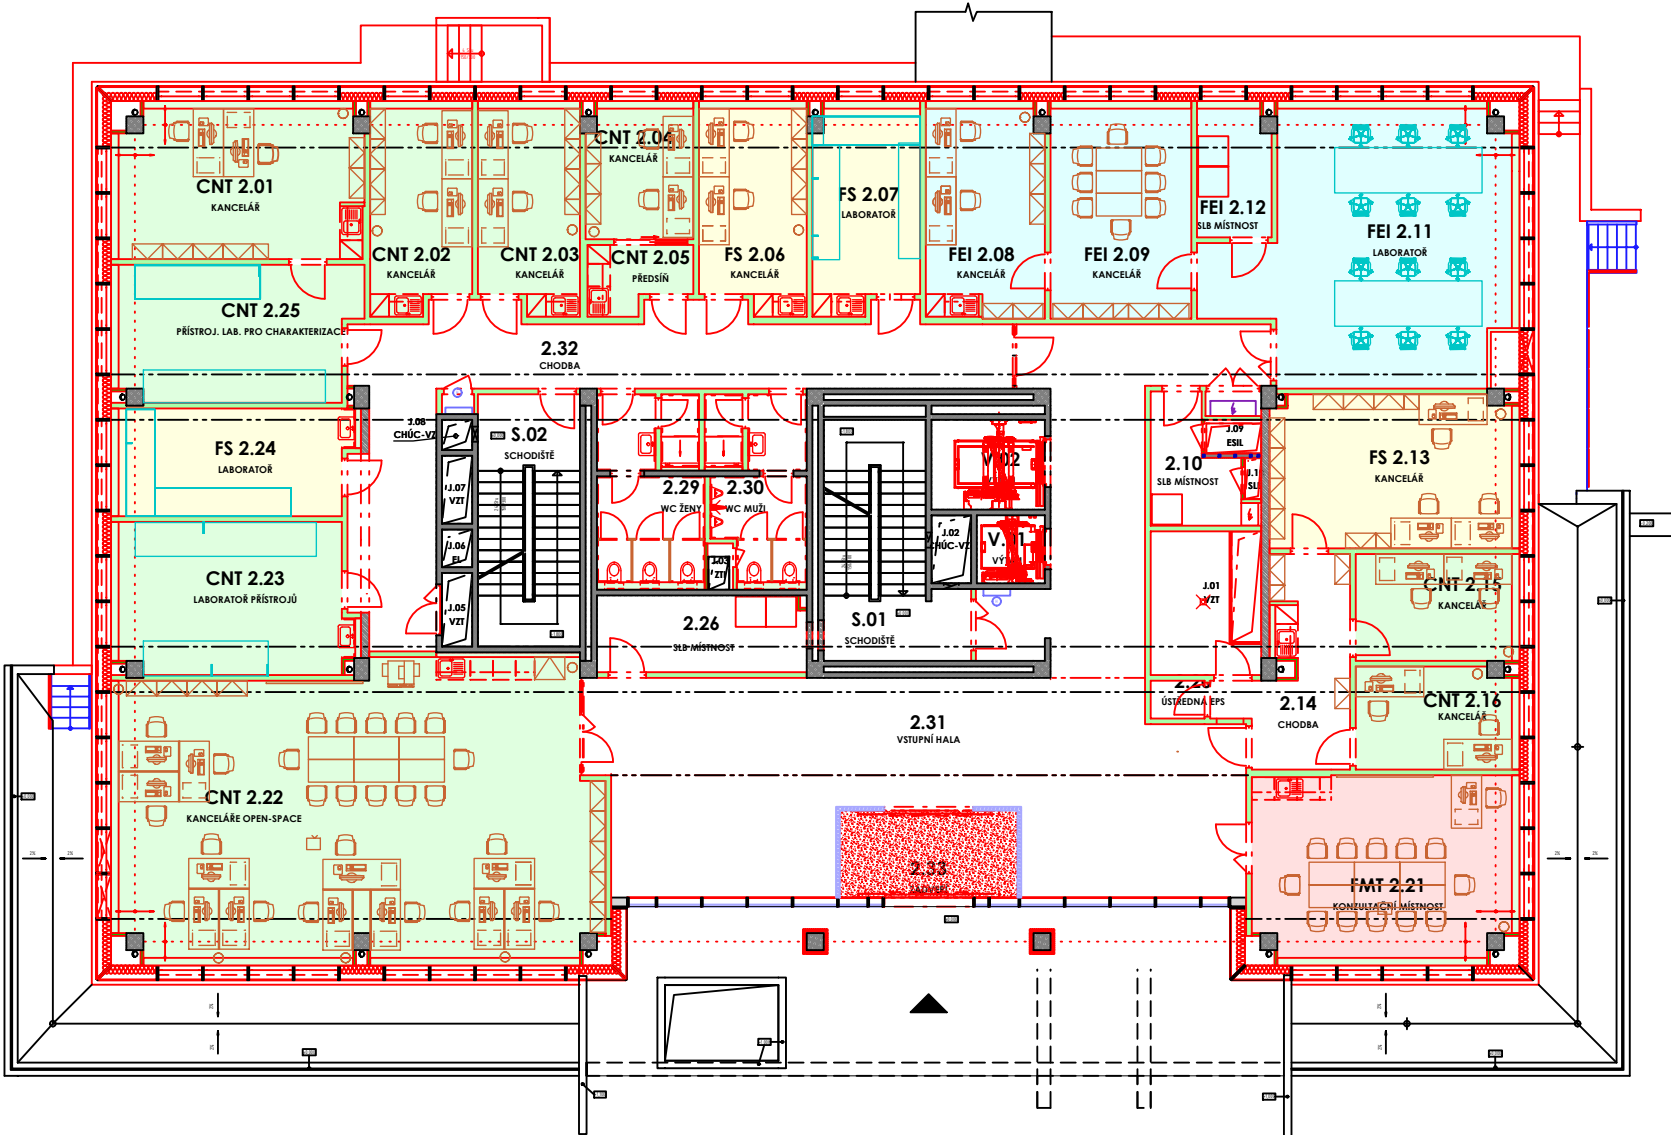

LEGENDA ZNAČENÍ DLE UŽIVATELŮ

- FS - FAKULTA STAVEBNÍ
- FEI - FAKULTA ELEKTROTECHNIKY A INFORMATIKY
- FMT - FAKULTA MATERIÁLOVĚ TECHNOLOGICKÁ
- CNT - CENTRUM NANOTECHNOLOGIÍ

LEGENDA MÍSTNOSTÍ

| ČÍSLO MÍSTNOSTI | ÚČEL MÍSTNOSTI | PLOCHA (m²) |
|-----------------|---------------------|-------------|
| 2.10 | SLB MÍSTNOST | 6.99 |
| 2.14 | CHODBA | 14.36 |
| 2.20 | ÚSTŘEDNA EPS | 1.43 |
| 2.26 | SLB MÍSTNOST | 11.17 |
| 2.29 | WC ŽENY | 13.27 |
| 2.30 | WC MUŽI | 11.63 |
| 2.31 | VSTUPNÍ HALA | 119.31 |
| 2.32 | CHODBA | 49.44 |
| 2.33 | ZÁDVEŘÍ | 10.81 |
| J.01 | TECHNOLOGICKÉ JÁDRO | 11.12 |
| J.02 | TECHNOLOGICKÉ JÁDRO | 0.00 |
| J.03 | TECHNOLOGICKÉ JÁDRO | 0.00 |
| J.05 | TECHNOLOGICKÉ JÁDRO | 0.00 |
| J.06 | TECHNOLOGICKÉ JÁDRO | 0.00 |
| J.07 | TECHNOLOGICKÉ JÁDRO | 0.00 |
| J.08 | TECHNOLOGICKÉ JÁDRO | 0.00 |
| J.09 | TECHNOLOGICKÉ JÁDRO | 0.00 |
| J.10 | TECHNOLOGICKÉ JÁDRO | 0.00 |
| S.01 | SCHODIŠTĚ | 19.61 |
| S.02 | SCHODIŠTĚ | 18.02 |
| V.01 | VÝTAH | 0.00 |
| V.02 | VÝTAH | 0.00 |

PLOCHA MÍSTNOSTÍ CELKEM: 287.16

CNT

| ČÍSLO MÍSTNOSTI | ÚČEL MÍSTNOSTI | PLOCHA (m²) |
|-----------------|-----------------------------------|-------------|
| CNT 2.01 | KANCELÁŘ | 27.06 |
| CNT 2.02 | KANCELÁŘ | 14.77 |
| CNT 2.03 | KANCELÁŘ | 14.77 |
| CNT 2.04 | KANCELÁŘ | 10.20 |
| CNT 2.05 | PŘEDSÍN | 4.79 |
| CNT 2.15 | KANCELÁŘ | 12.23 |
| CNT 2.16 | KANCELÁŘ | 11.69 |
| CNT 2.22 | KANCELÁŘE OPEN-SPACE | 98.75 |
| CNT 2.23 | LABORATOŘ PŘÍSTROJŮ | 24.93 |
| CNT 2.25 | PŘÍSTROJ. LAB. PRO CHARAKTERIZACE | 22.97 |

PLOCHA MÍSTNOSTÍ CELKEM: 242.16

FEI

| ČÍSLO MÍSTNOSTI | ÚČEL MÍSTNOSTI | PLOCHA (m²) |
|-----------------|----------------|-------------|
| FEI 2.08 | KANCELÁŘ | 17.74 |
| FEI 2.09 | KANCELÁŘ | 21.59 |
| FEI 2.11 | LABORATOŘ | 51.26 |
| FEI 2.12 | SLB MÍSTNOST | 7.01 |

PLOCHA MÍSTNOSTÍ CELKEM: 97.60

FMT

| ČÍSLO MÍSTNOSTI | ÚČEL MÍSTNOSTI | PLOCHA (m²) |
|-----------------|----------------------|-------------|
| FMT 2.21 | KONZULTAČNÍ MÍSTNOST | 34.40 |

PLOCHA MÍSTNOSTÍ CELKEM: 34.40

FS

| ČÍSLO MÍSTNOSTI | ÚČEL MÍSTNOSTI | PLOCHA (m²) |
|-----------------|----------------|-------------|
| FS 2.06 | KANCELÁŘ | 15.54 |
| FS 2.07 | LABORATOŘ | 15.28 |
| FS 2.13 | KANCELÁŘ | 26.50 |
| FS 2.24 | LABORATOŘ | 17.92 |

PLOCHA MÍSTNOSTÍ CELKEM: 75.24

| | | | | | | |
|-------|---|----------------|-------|---------|--------|-------------------|
| ZMĚNY | c | | DATUM | | PODPIS | |
| | b | | | | | |
| | a | ZAPRACOVÁNÍ DI | | 10/2025 | | Ing. Lukáš VÝTISK |

| | | |
|------------------------|----------|-----------------|
| NÁZEV VÝKRESU: | MĚŘITKO: | ČÍSLO VÝKRESU: |
| PŘEHLEDNÝ PŮDORYS 2.NP | 1 : 200 | D.1.1.3.0.02_a. |