VÝKOPY

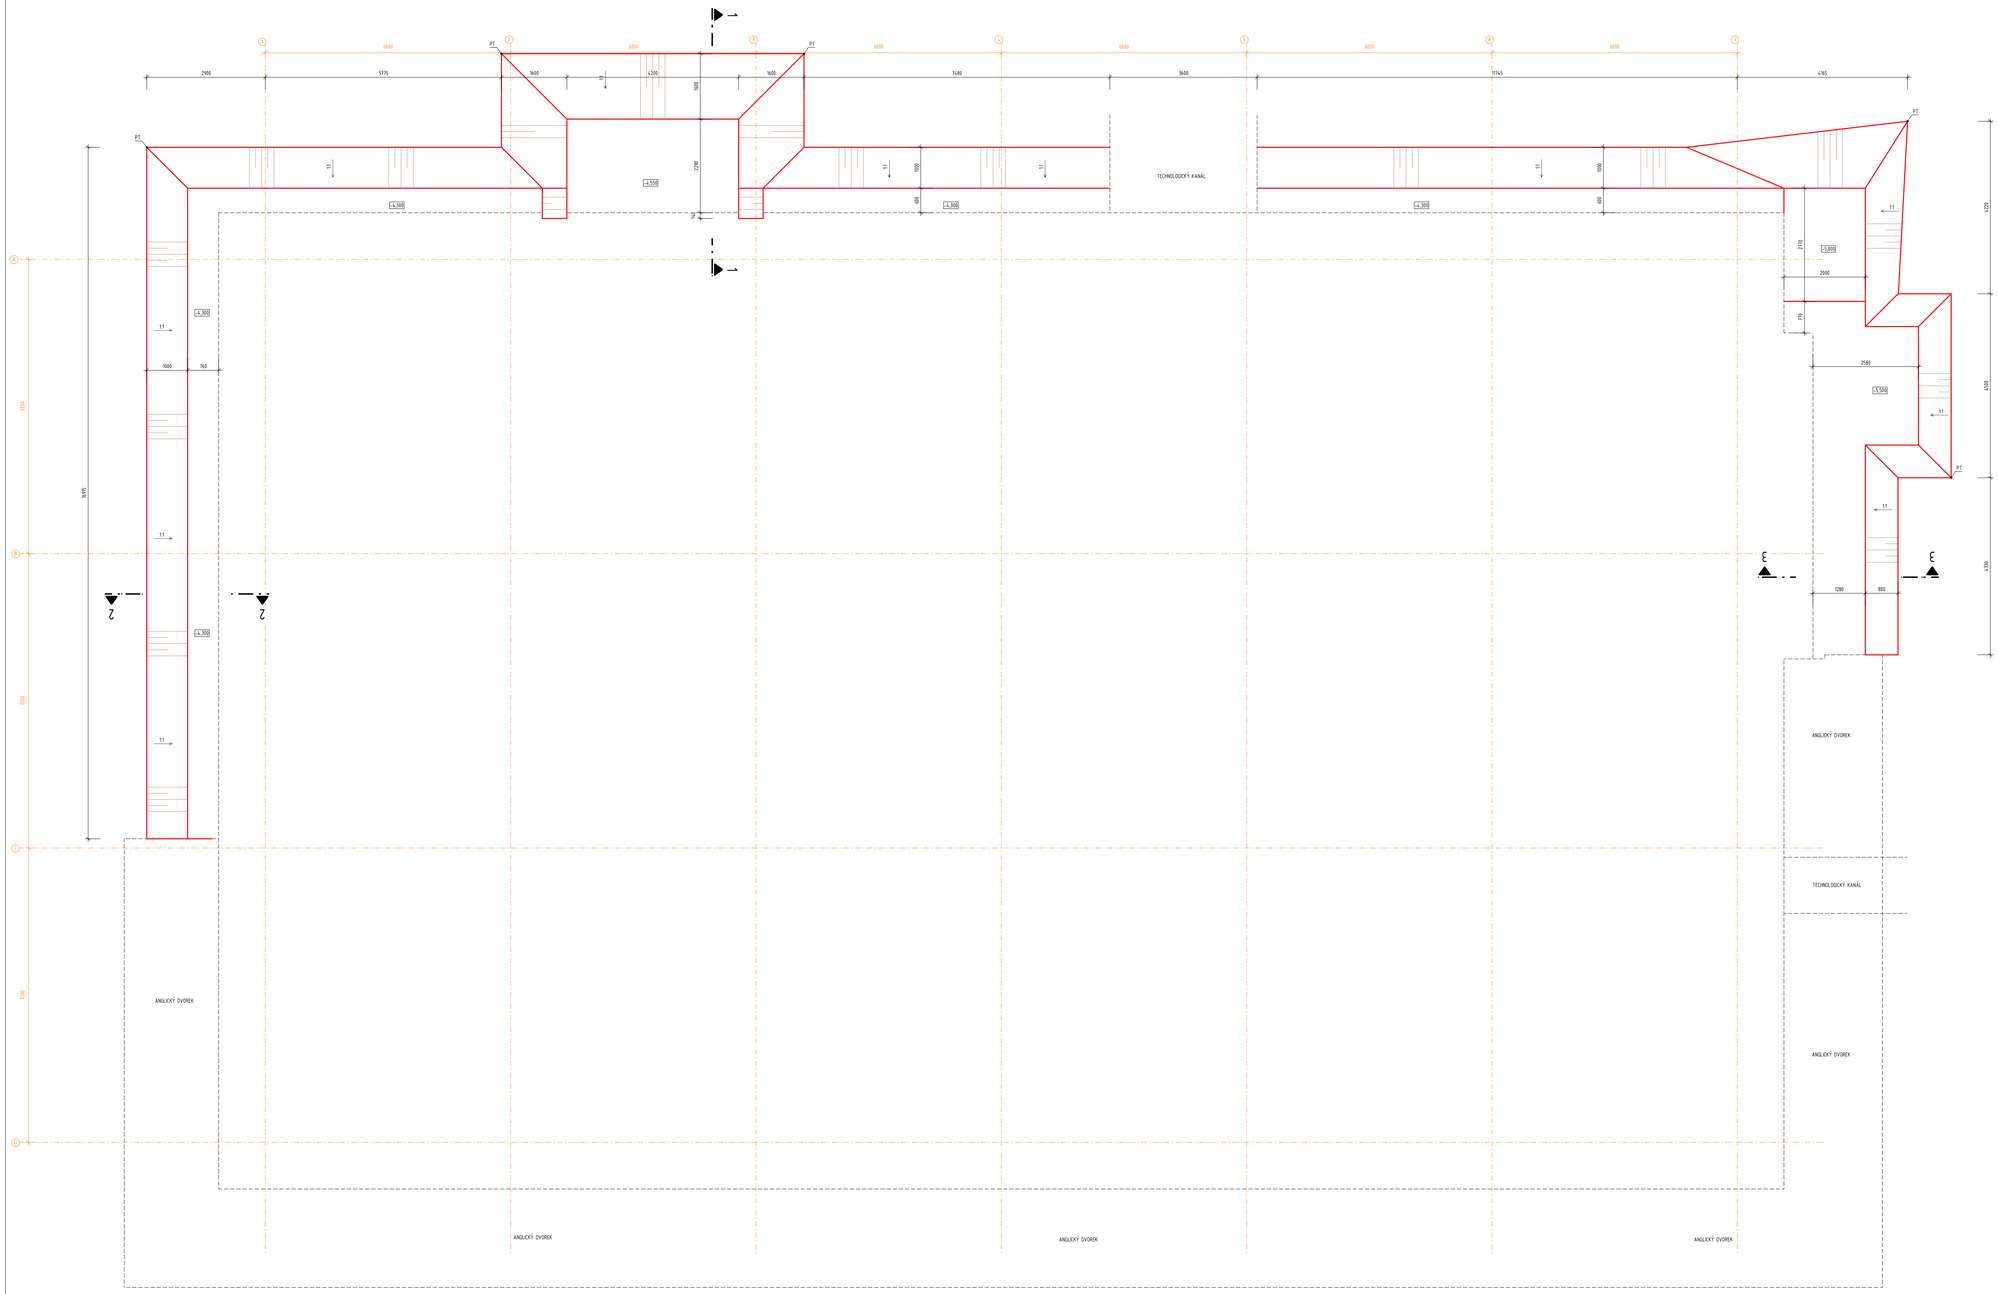

ŘEZ 1 - 1

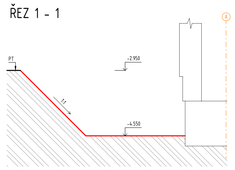

ŘEZ 2 - 2

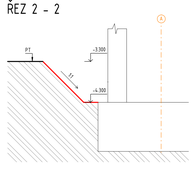

ŘEZ 3 - 3

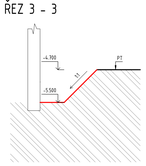

SOUŘADNICOVÝ SYSTÉM: JTSK
VÝŠKOVÝ SYSTÉM: B.p.v.

±0,000 = 268,800 m n. m.

ZMĚNY				
	1			
	0			
	A	ZAPRACOVÁNÍ DI	10/2025	Ing. Lukáš VÝTISK

INVESTOR:

Vysoká škola báňská - Technická univerzita Ostrava

VŠB-TUO
17. listopadu 2172/15, 708 00 Ostrava-Poruba
tel.: +420 596 995 555, ID datové schránky: dkqfbtv
e-mail: epodatelna@vsb.cz

PROJEKTANT:

TECHNICO Opava s.r.o.

TECHNICO Opava s.r.o.
Hradecká 1151/32
746 01 Opava
tel.: 553 765 970
info@technico.cz

PROJEKTANT:

ZODP. PROJEKTANT:	Ing. Matěj KUDLÍK
VYPRACOVAL:	Marek KUBÍČEK
KONTROLOVAL:	Ing. Martin ULIČNÝ

ČÍSLO PARE:

ČÁST DOKUMENTACE:

D.1.1. ARCHITEKTONICKO-STAVEBNÍ ŘEŠENÍ

Stavební úpravy budovy "N" (CEETe II) v areálu VŠB-TUO

K.ú. Poruba, parc.č. 1738/26, 1738/11

VÝKOPY

FORMÁT:	18×A4
DATUM:	07/2025
STUPEŇ:	DPS
ZNAČKOVÉ ČÍSLO:	TO-628-DPS
MĚŘÍTKO:	1 : 100
ČÍSLO VÝKRESU:	D.1.1.3.1.b.1_a.