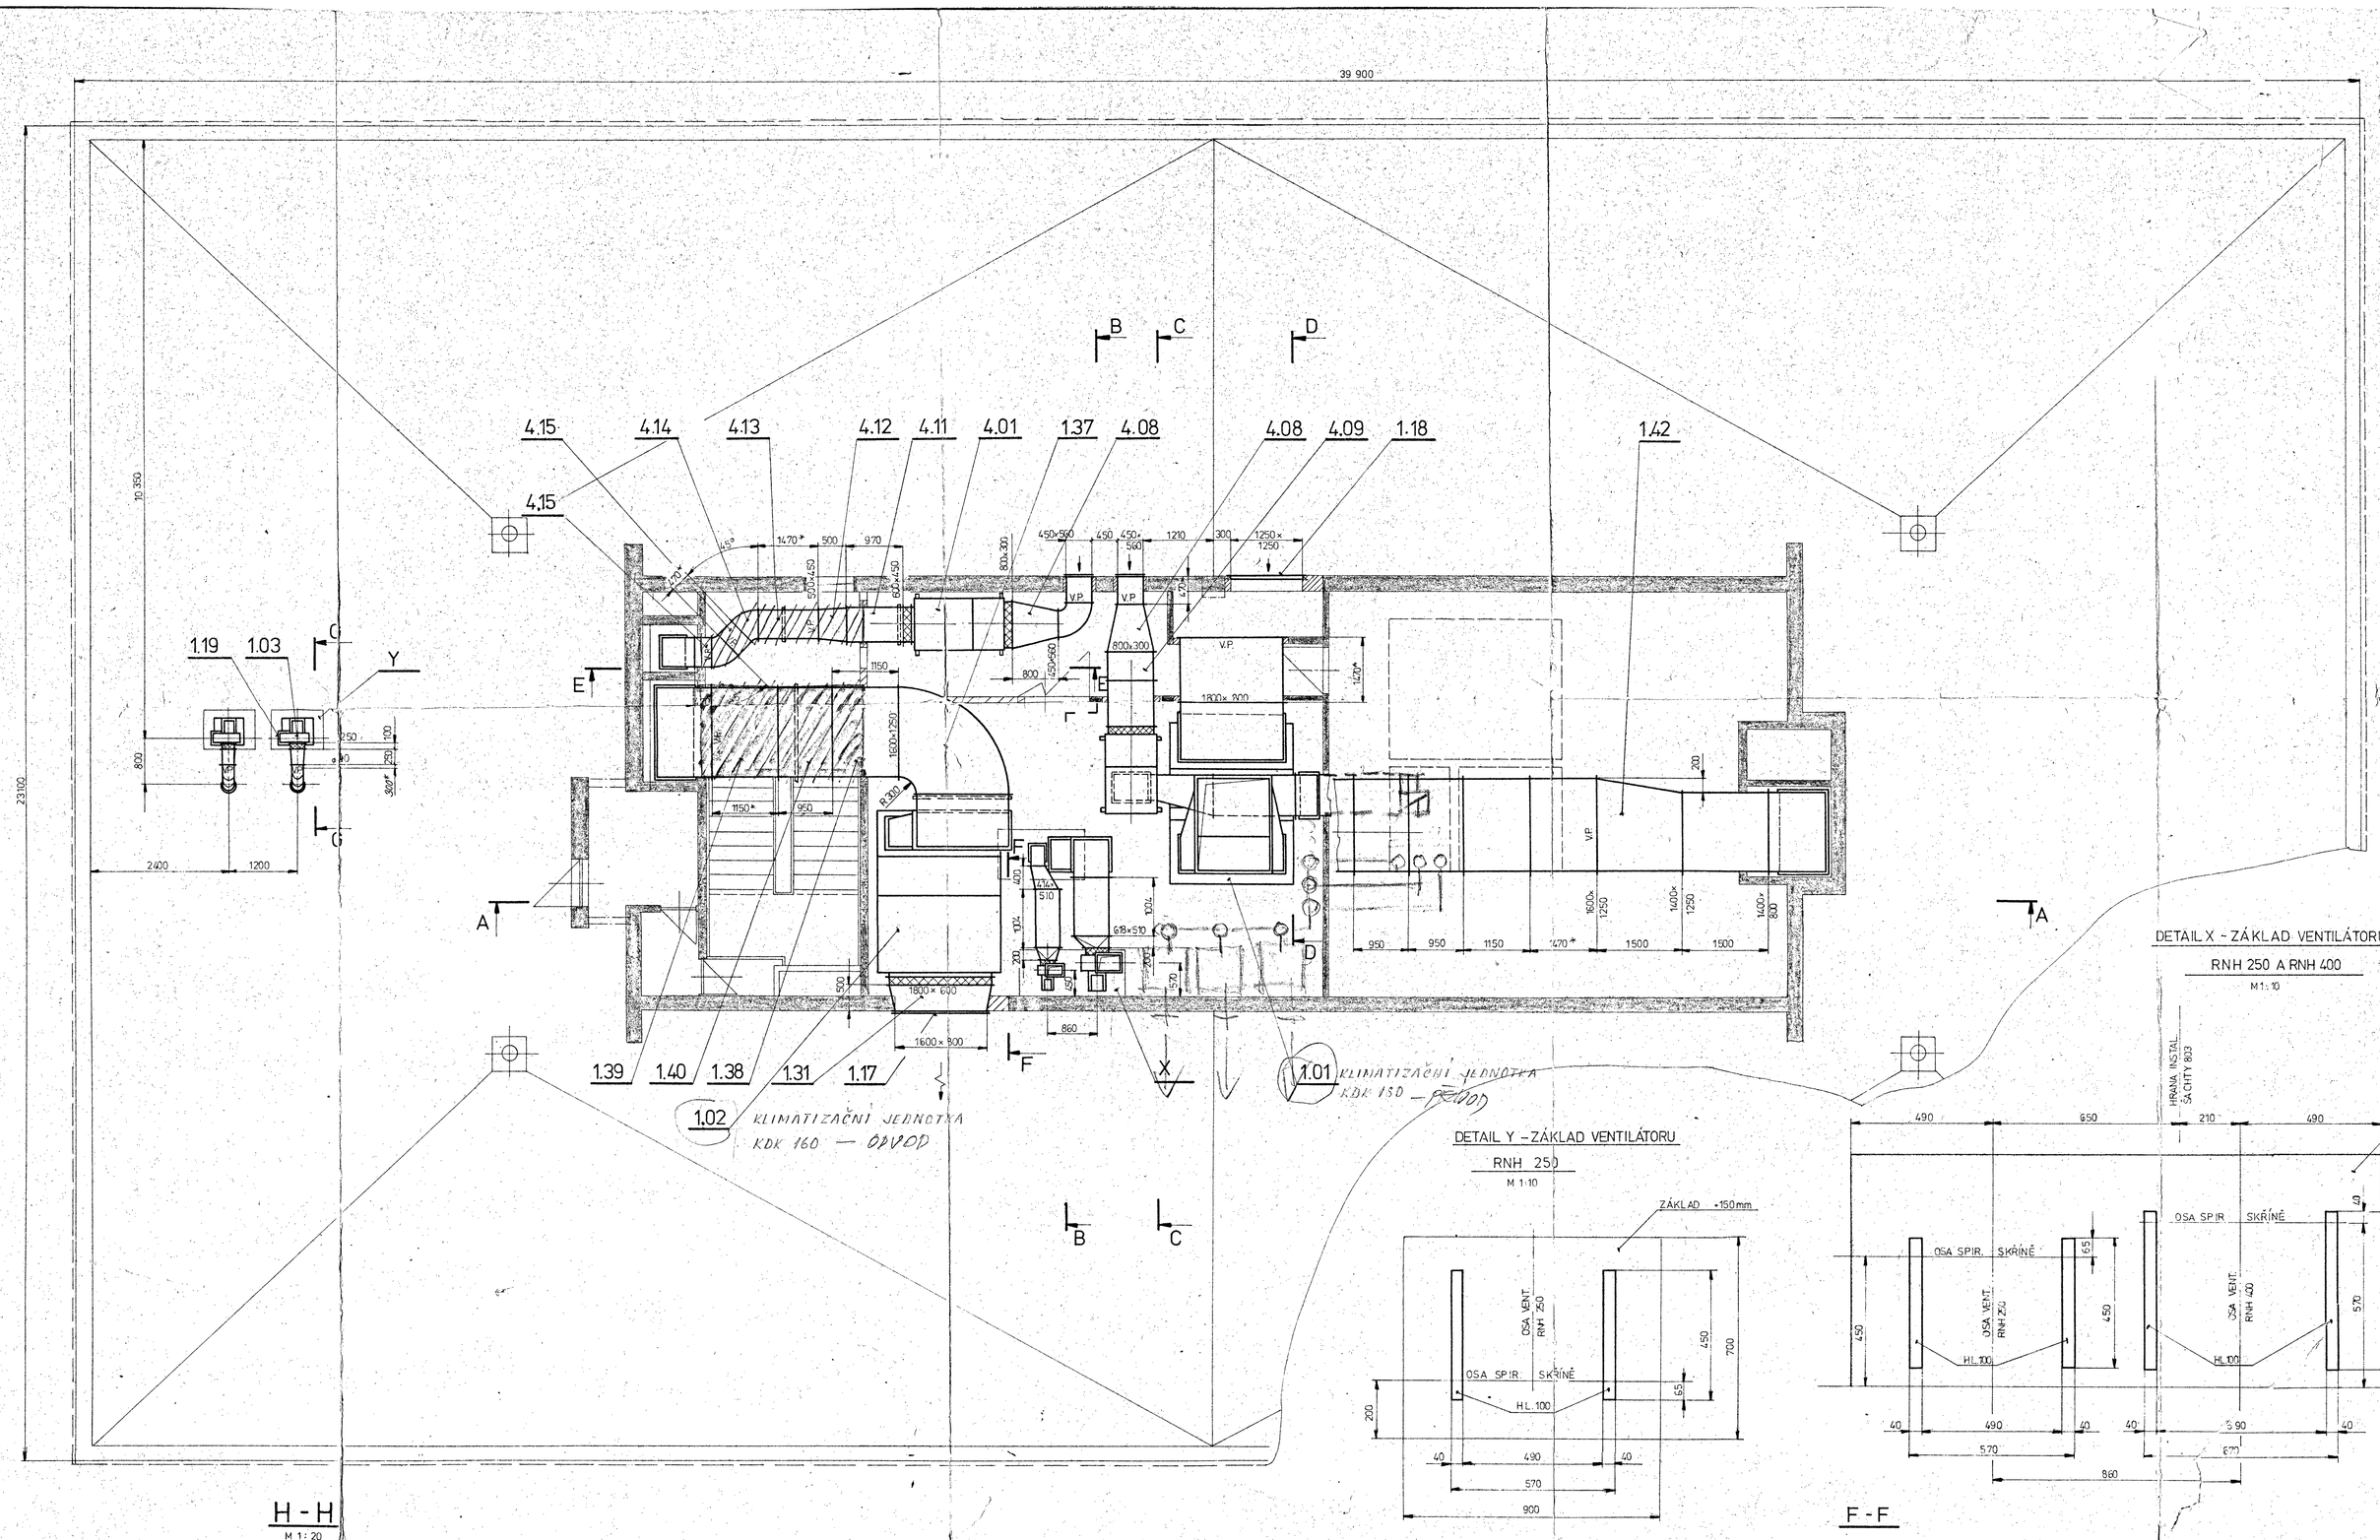

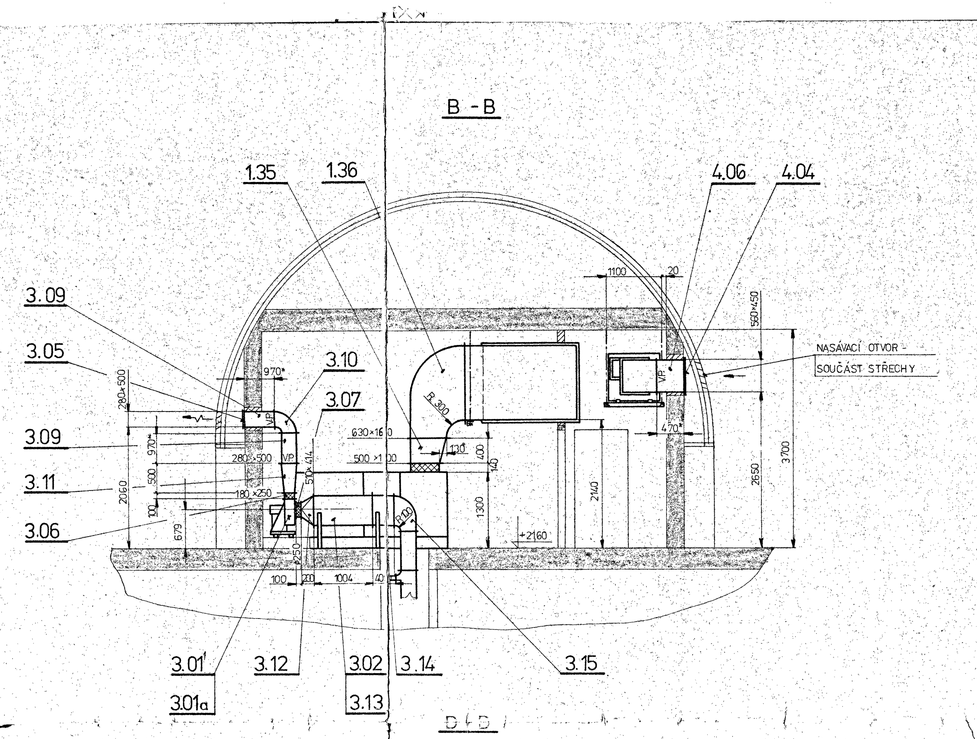

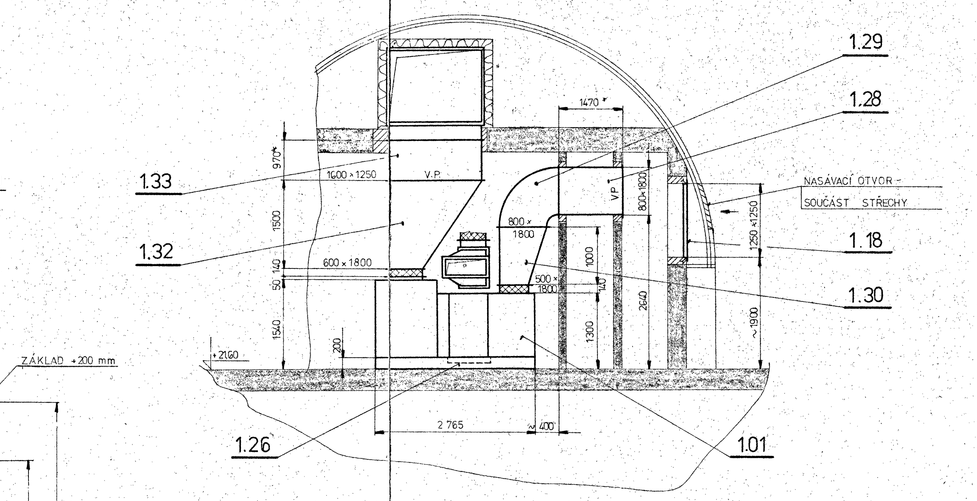

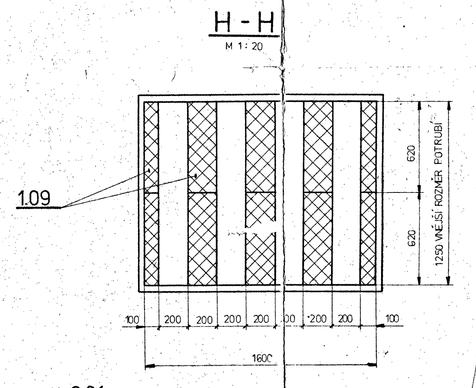

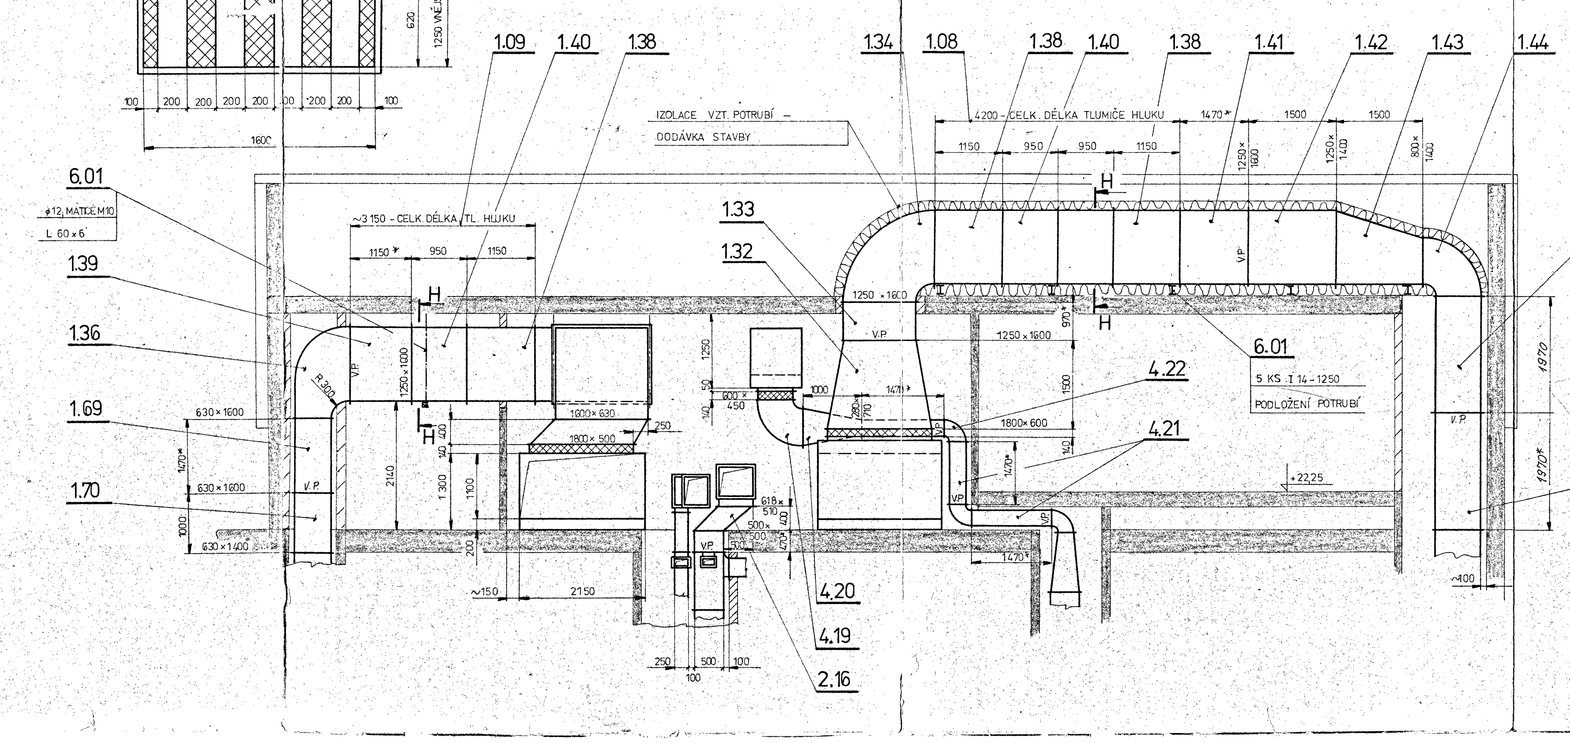

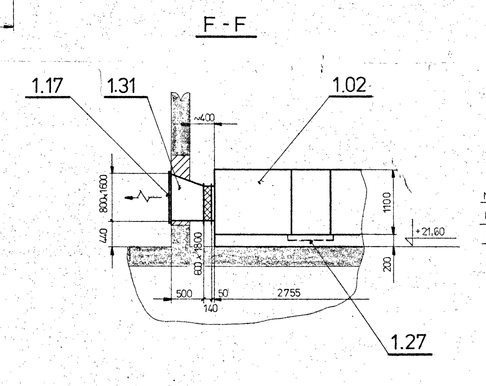

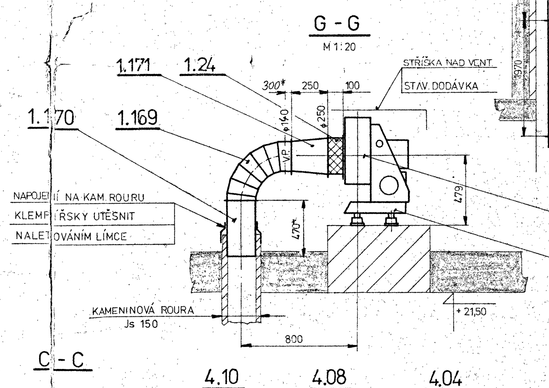

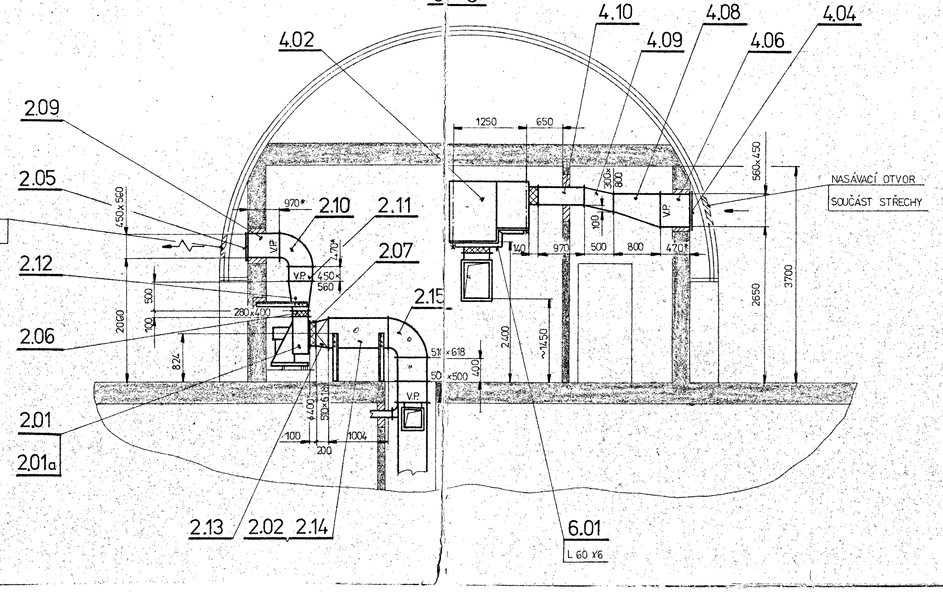

→ NASÁVANÝ VZDUCH
⇝ ODVÁDĚNÝ VZDUCH

POZNÁMKY :

- RÁMY S VANOU POD KLIM. JEDNOTKY KDK 160 ZHOTOVIT DLE v.č. 2-Ev-93 297
- ZÁVĚSY KLIM. JEDNOTEK KDK 040 ZHOTOVIT PŘI MONTÁŽI A PŘIVAŘIT TÁHLY K OCEL. KONSTR. STROPU
- ZÁVĚSY A PODPĚRY POTRUBÍ ZHOTOVIT A UPŘESNIT PŘI MONTÁŽI
- MÍRY OZNAČENÉ * UPŘESNIT PŘI MONTÁŽI
- V.P. - VOLNÁ PŘÍRUBA
- ŠRAF. PROSTUPY ZDMI PO MONT. VZT DOZDÍT A UTĚSNIT

ROZPOČET v.č. 4-Ev- 93 286. TECHNICKÁ ZPRÁVA v.č. 4-Ev- 93 284

SEZNAM STR. A ZAŘÍZENÍ v.č. 4-Ev-93 285

6

VÍTKOVICE — ZKUŠEBNY A STROJOVNY KLIMATIZACE GOTTWALDA, KONCERNOVÝ PODNIK - 706 02 - OSTRAVA 6. Výkaty jsi nelze dělovat a přehlašovat věc. tiskem

Stupeň PP, Sest. A4, 16

Investor	ÚVP ČSAV PRAHA
Stavba, místo a projekt. ved. stav.	II. STAVBA ČSAV OSTRAVA-PORUBA ÚTHP
	PS 023 - VZDUCHOTECHNIKA
Část výkresu	PJ 023-01 PROVOZNÍ ZAŘÍZENÍ STROJOVNA VZDUCHOTECHNIKY
Vypracoval	ING. SLAVÍK
Projektant	
Zodp. proj.	ING. SLAVÍK
Schválil	
Datum	5 / 1988
Měřítko	1:50, 1:20
Číslo archivu	
Archivace v projektu	
Číslo stav. úkolu	

0-Ev- 93 294