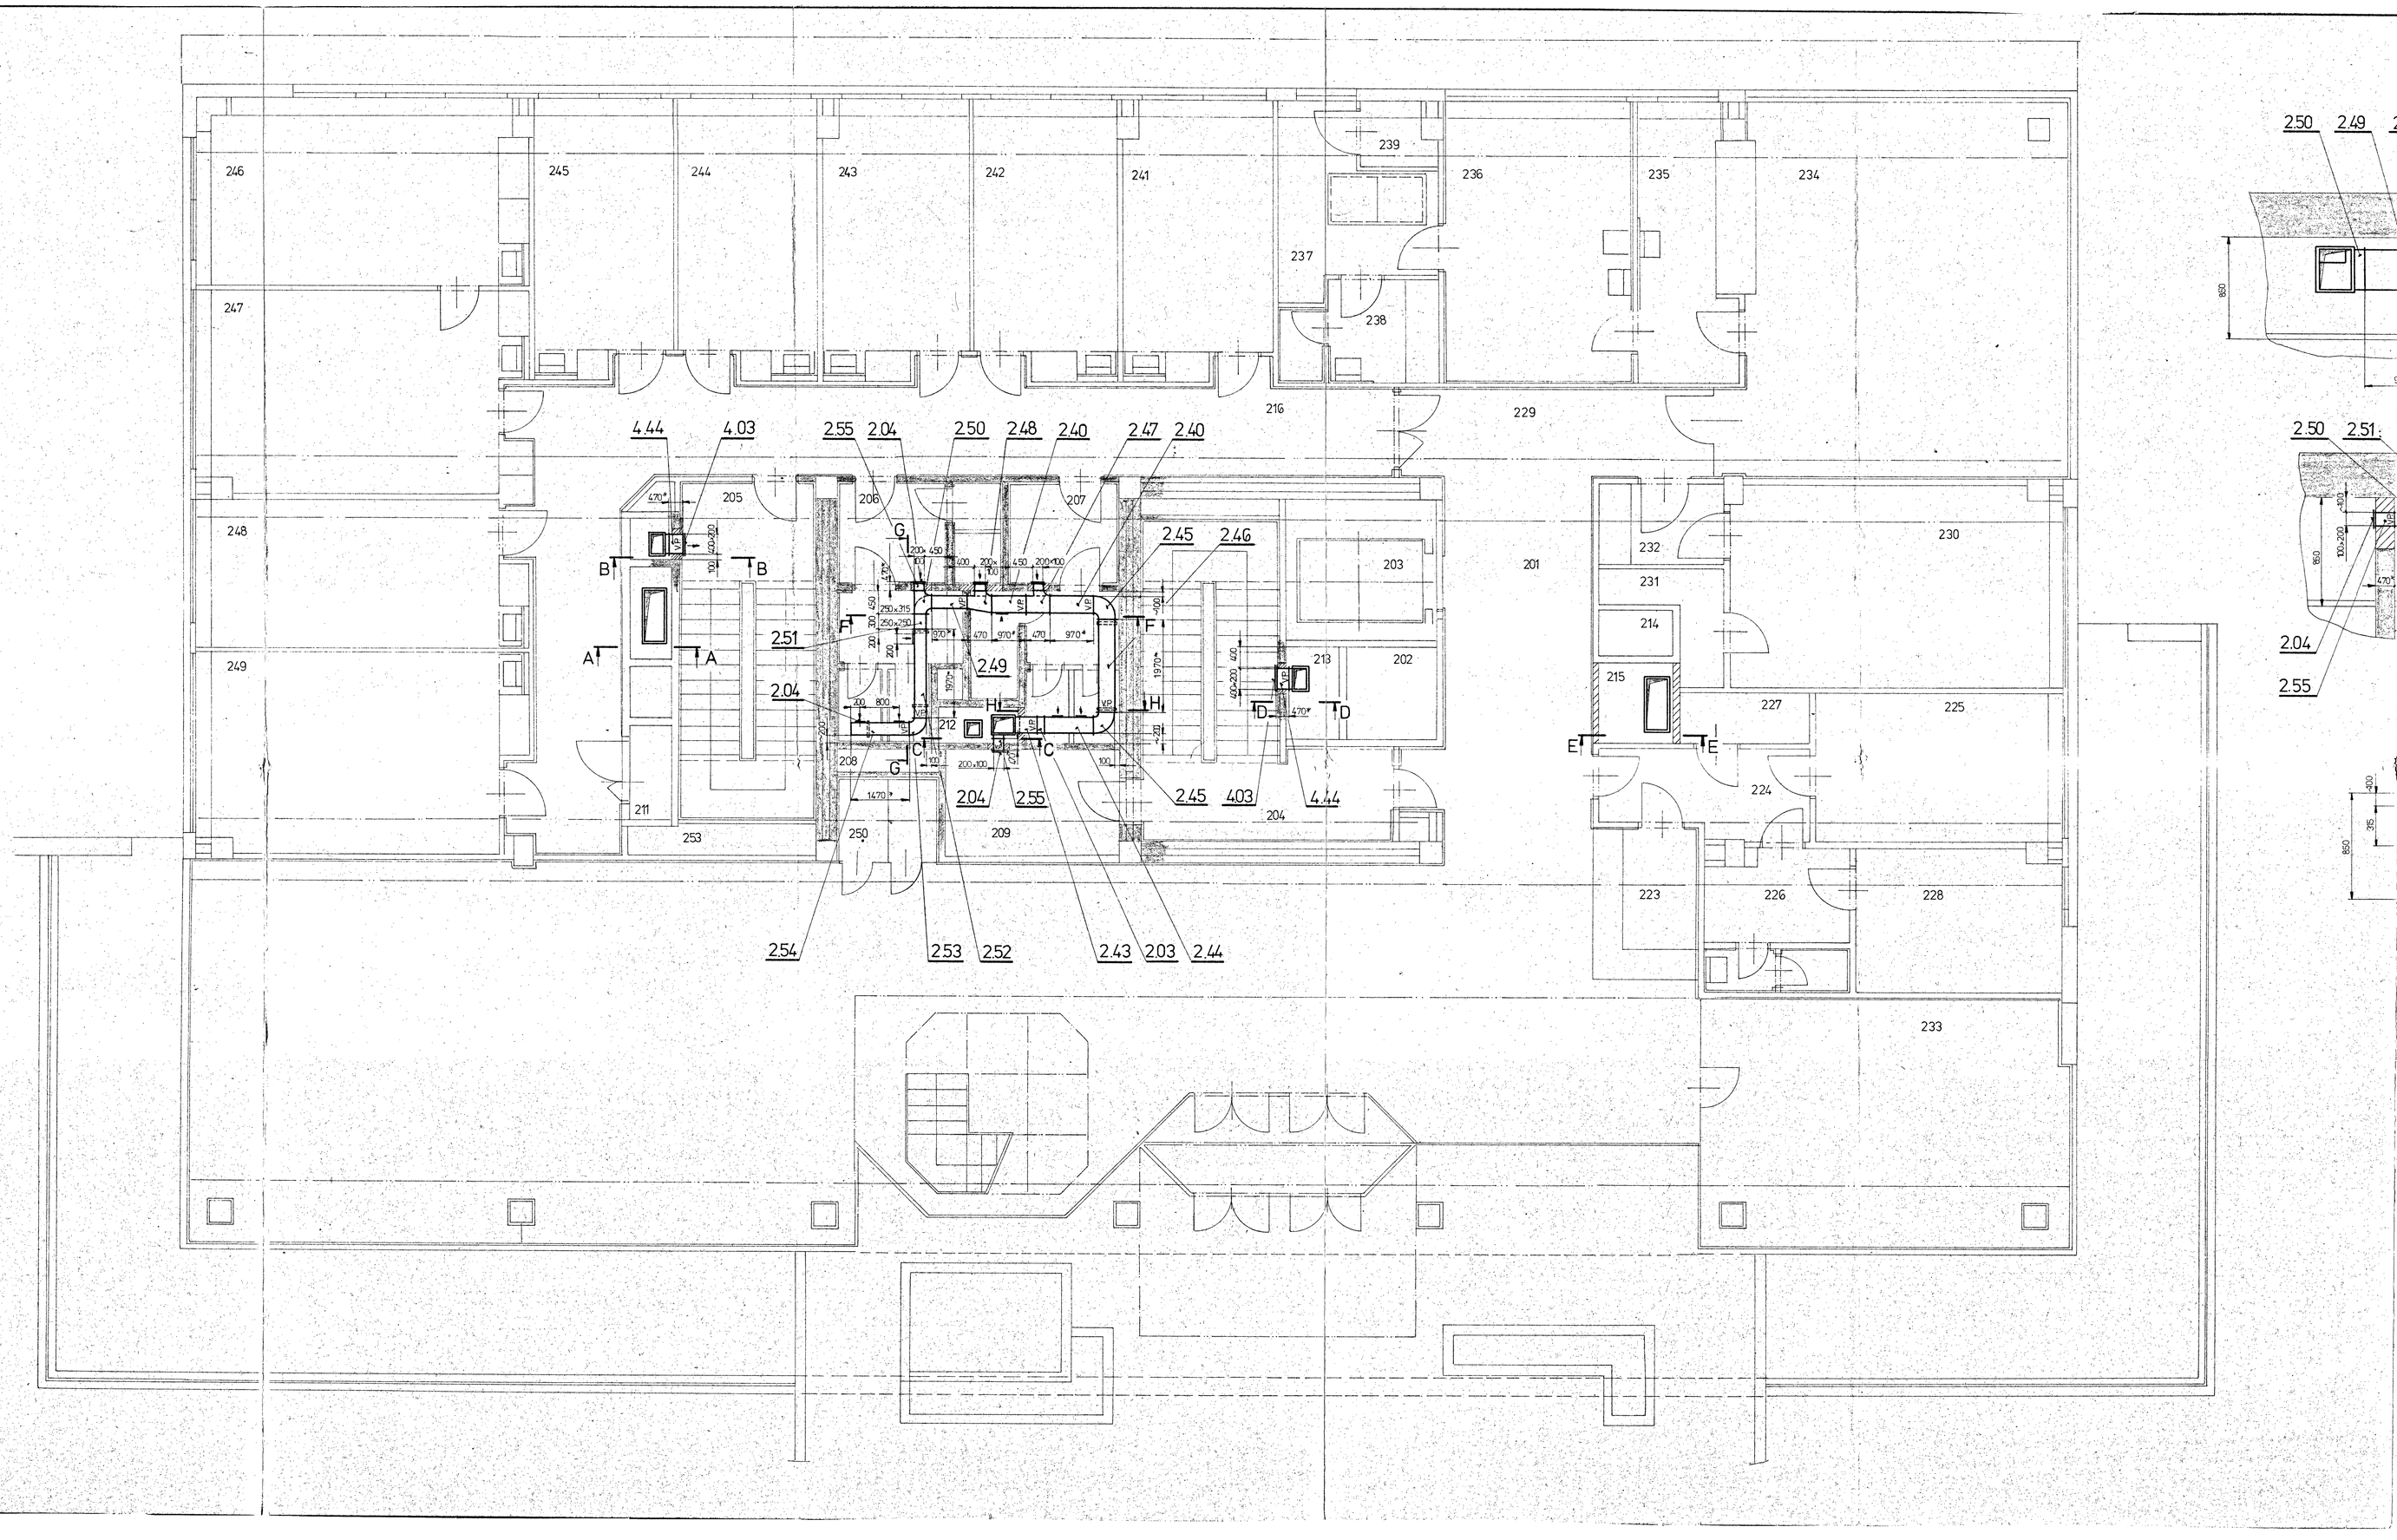

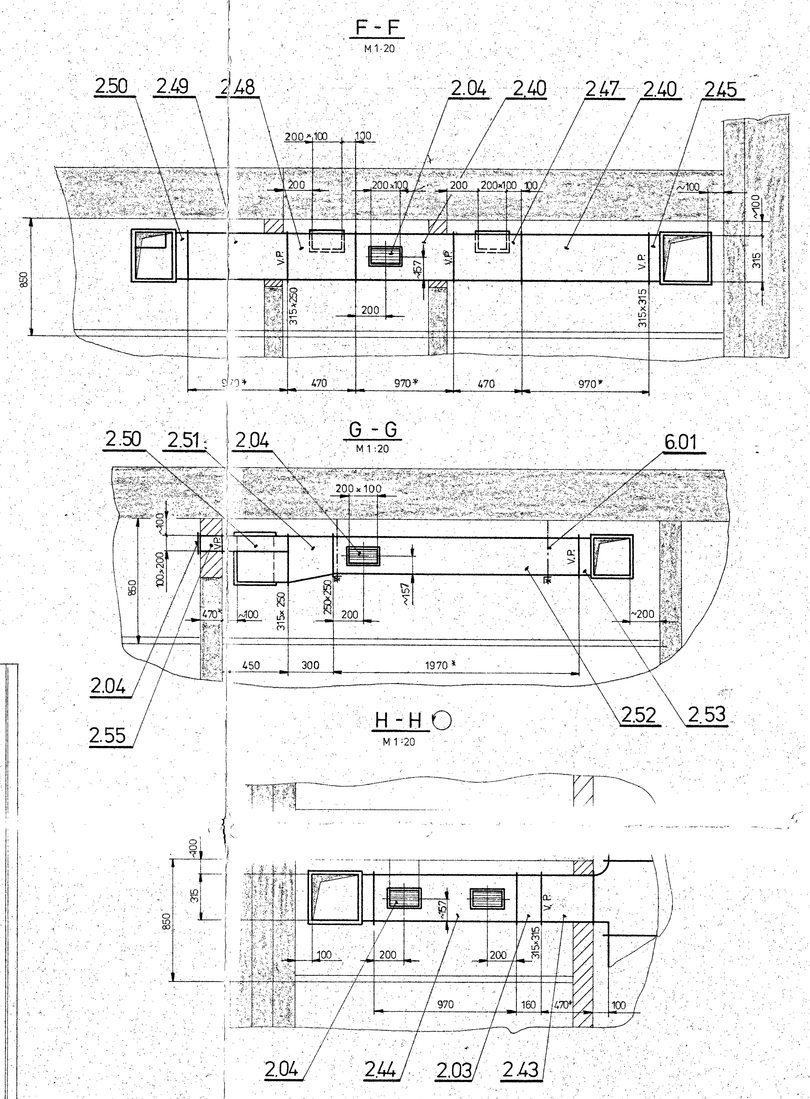

POZNÁMKY:

- ŘEZY A-A, B-B, C-C, D-D, E-E JSOU NA VÝKR. ČÍSLO 0-Ev- 93 295
- ŠRAFOVANÉ PLOCHY ZDÍ PO MONT. VZT. DOZDÍT A UTĚSNIT
- ROZMĚRY OZNAČENÉ * UPŘESNIT PŘI MONTÁŽI
- V.P. VOLNÁ PŘÍRUBA
- UMÍSTĚNÍ ZÁVĚSŮ POTRUBÍ UPŘESNIT PŘI MONTÁŽI
- ROZTEČ ZÁVĚSŮ MAX. 3 m

ROZPOČET v.č. 4-Ev-93 286 TECHNICKÁ ZPRÁVA v.č. 4-Ev-93 284

SEZNAM STR. A ZAŘÍZENÍ v.č. 4-Ev-93 285

6

VÍTKOVICE	ŽELEZÁRNY A STROJÍRNY KLEMENTA GOTTWALDA KONCERNOVÝ PODNIK - 706 02 - OSTRAVA 6 Výkres je nelze důsledním a pravidlovým vlastnictvím	Stupeň PP	Form. A4 12
Investor: ŘVP ČSAV PRAHA	Vypracovat: ING. SLAVÍK	Čtvrt	
Zdůvodnění provozní soubor: II STAVBA ČSAV OSTRAVA PORUBA ÚTHP PS 023 - VZDUCHOTECHNIKA	Prezkoušel	Ch. zakázky	
	Zodp. proj.: ING. SLAVÍK	Archivní č. projektu	Chronologické číslo
	Schválil		
	Datum: 6/1988		
Obsah výkresu: PJ 023 01 PROVOZNÍ ZAŘÍZENÍ TECHNOL. VZT - 2 N.P.	Měřítko 1:50 (1:20)	0-Ev - 93 288	