




F - F
M 1:20

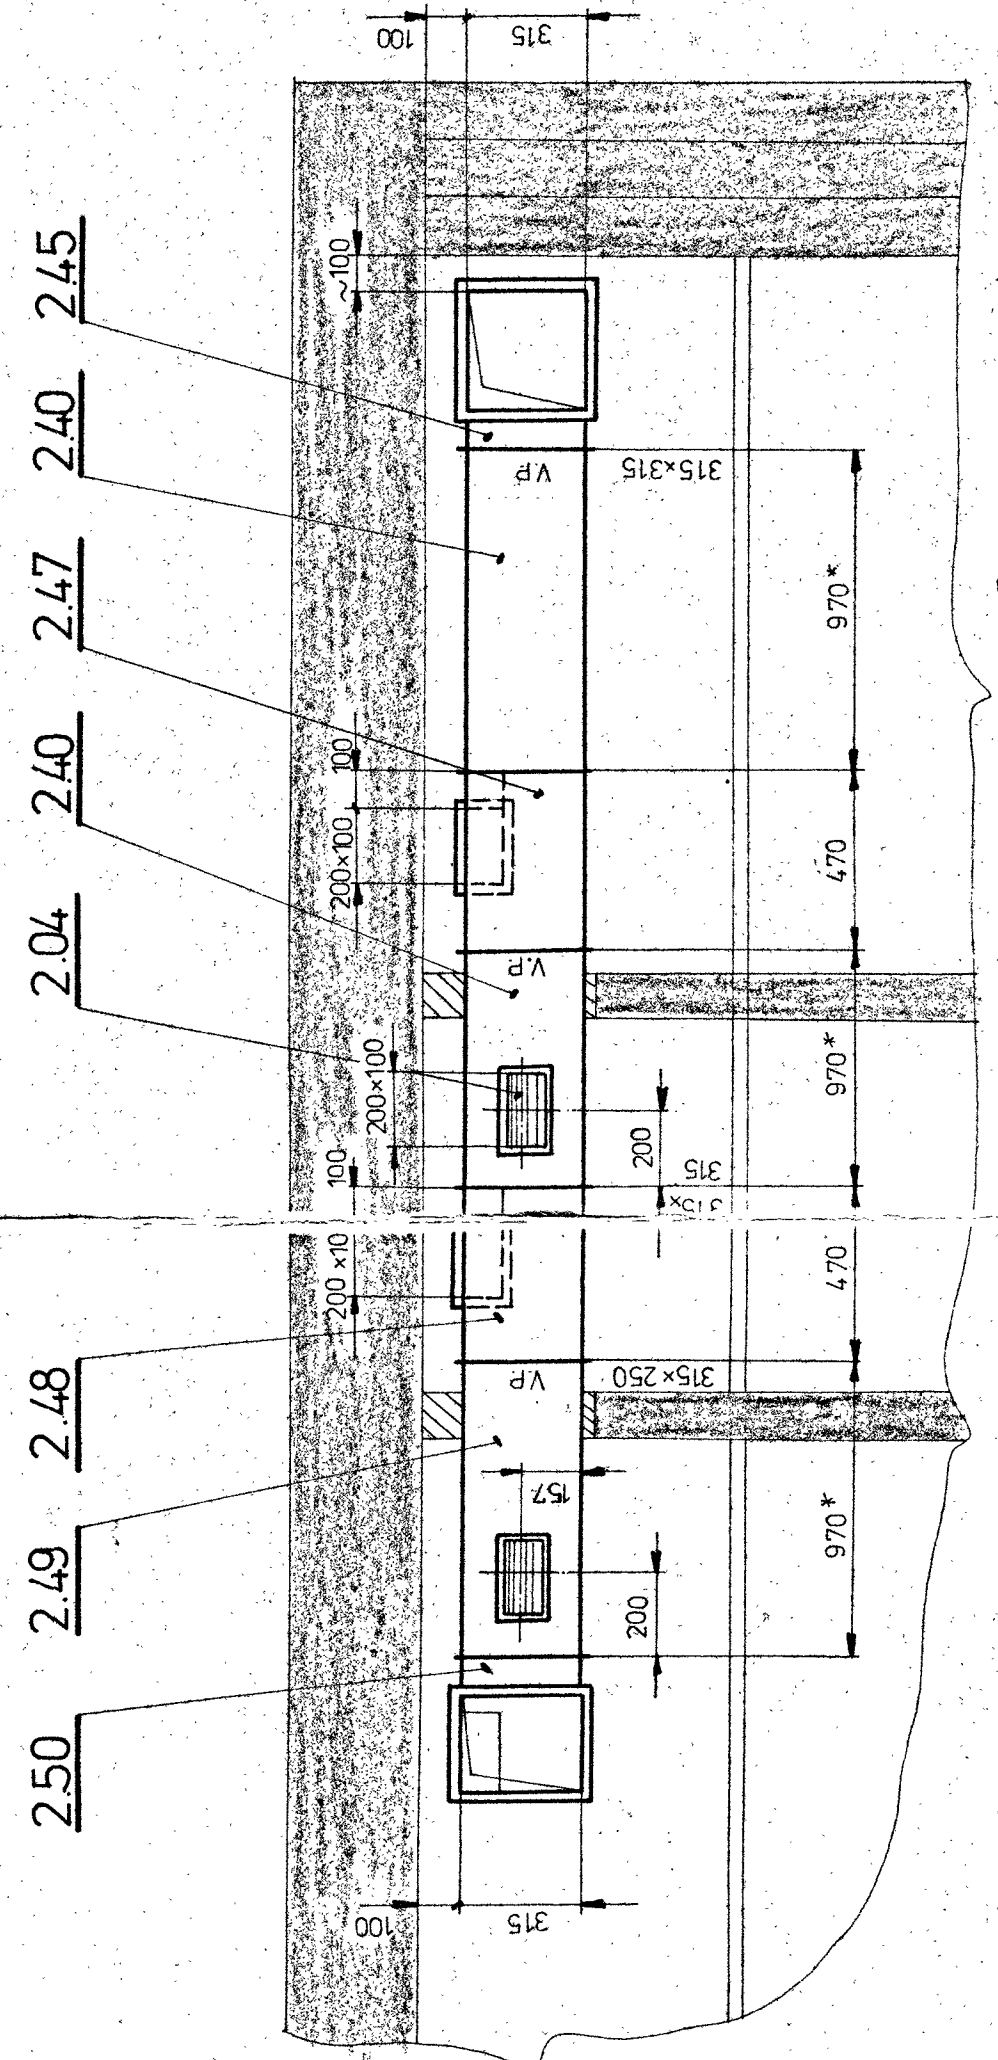


H - H
M 1:20

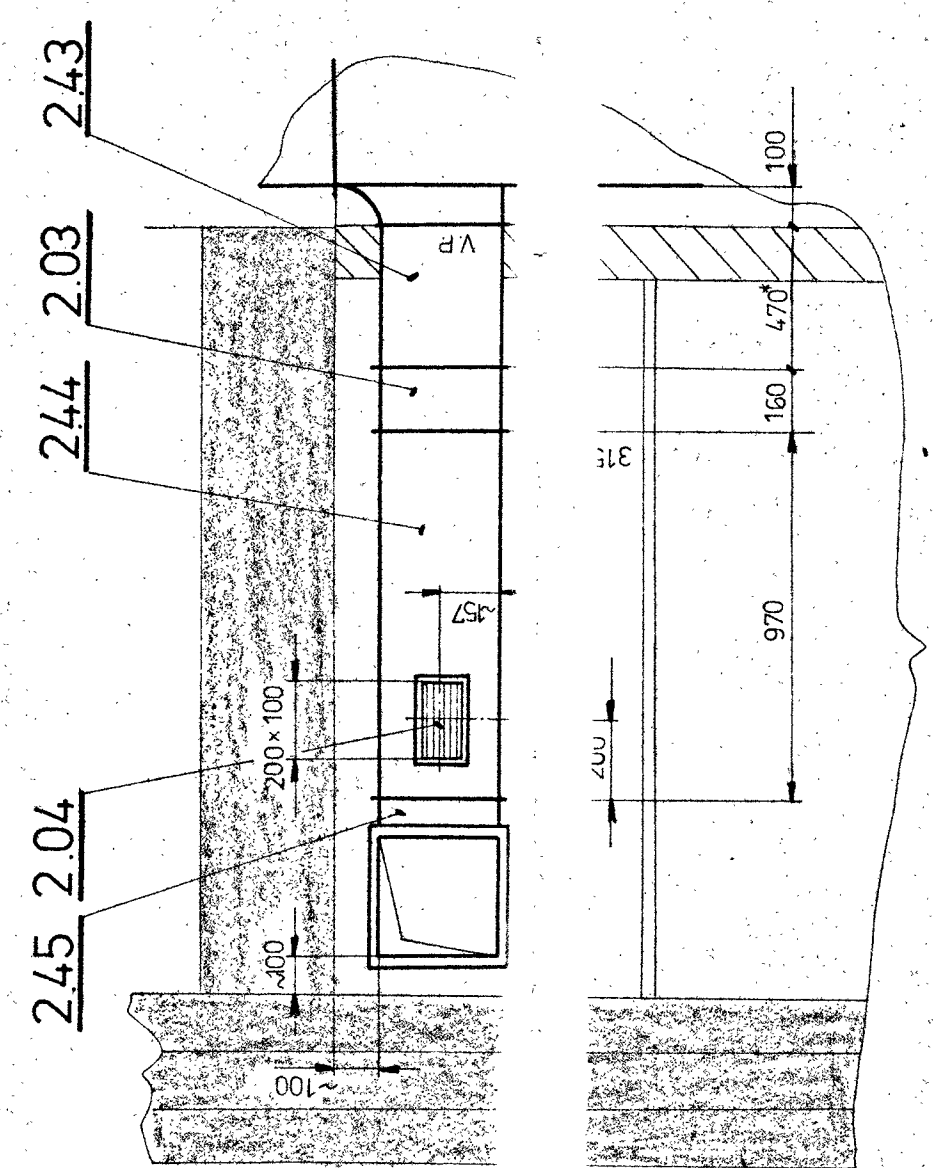


G - G
M 1:20

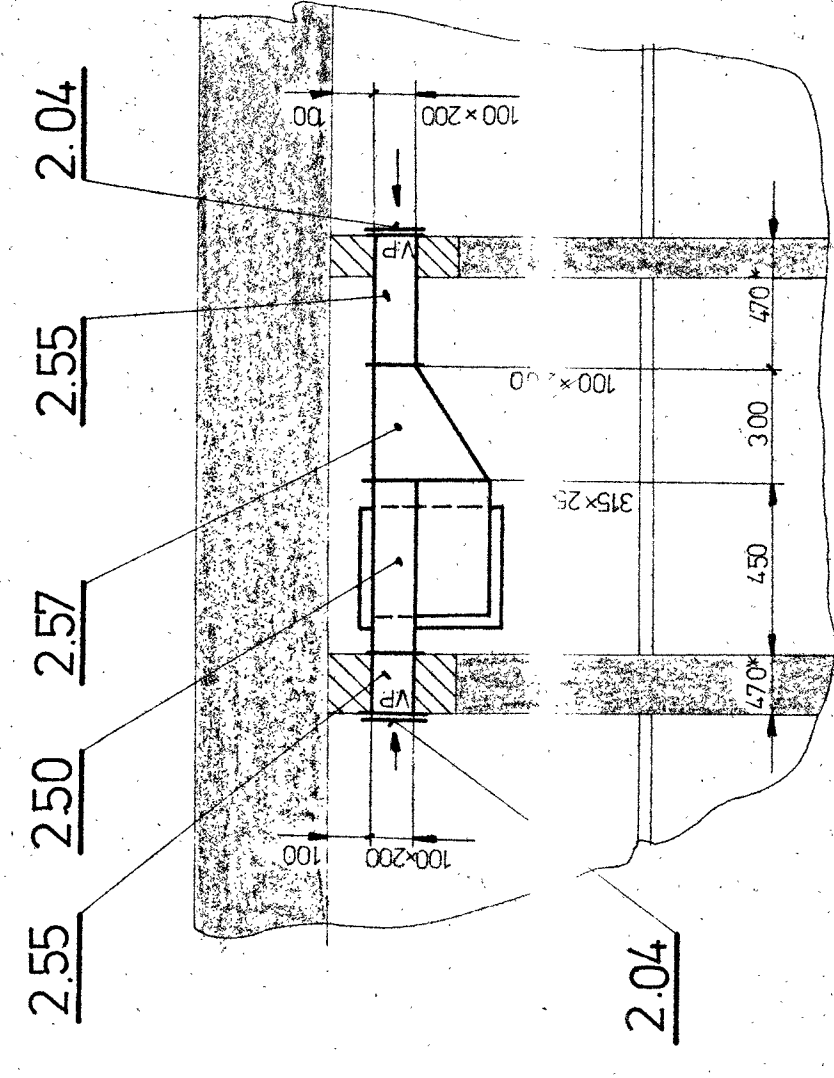

P - P
M 1:20

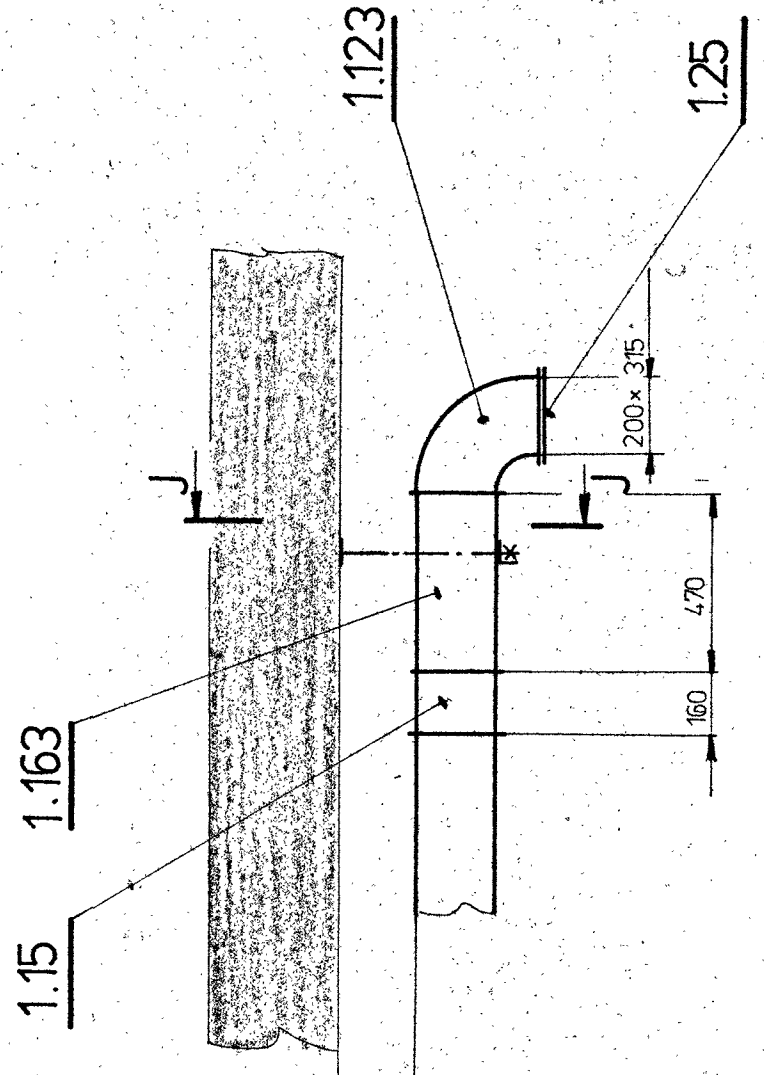

J - J
M 1:20

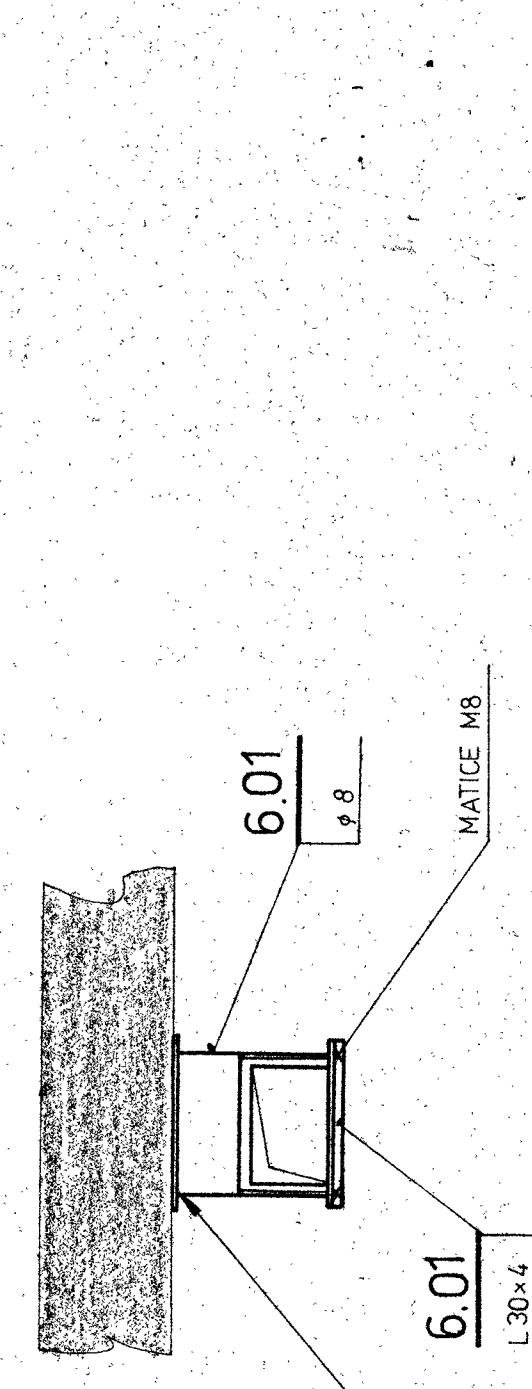

POZNÁMKY:

- ŘEZY A-A, B-B, C-C, D-D, E-E 350 NA VÝŠŘÍ ČÍSLO 0-EV-93 295
- ŠRAFOVÁNÉ PLOCHY ZDÍ PO MONT. VZT DOZDÍT A UTEŠNIT
- ROZMĚRY OZNAČENÉ * UPŘESNIT PŘI MONTÁŽI
- V-P - VOLNÁ PŘÍRUBA
- UMÍSTĚNÍ ZÁVĚSŮ POTRUBÍ UPŘESNIT PŘI MONTÁŽI
- ROZTEČ ZÁVĚSŮ MAX. 3m

ROZPOČET vč. 4-EV-93 286 TECHNICKÁ ZPRÁVA vč. 4-EV-93 284
SEZNAM STR. A ZAŘÍZENÍ vč. 4-EV-93 285

13	14	15	
13	14	15	