



ŘEZ 1-1

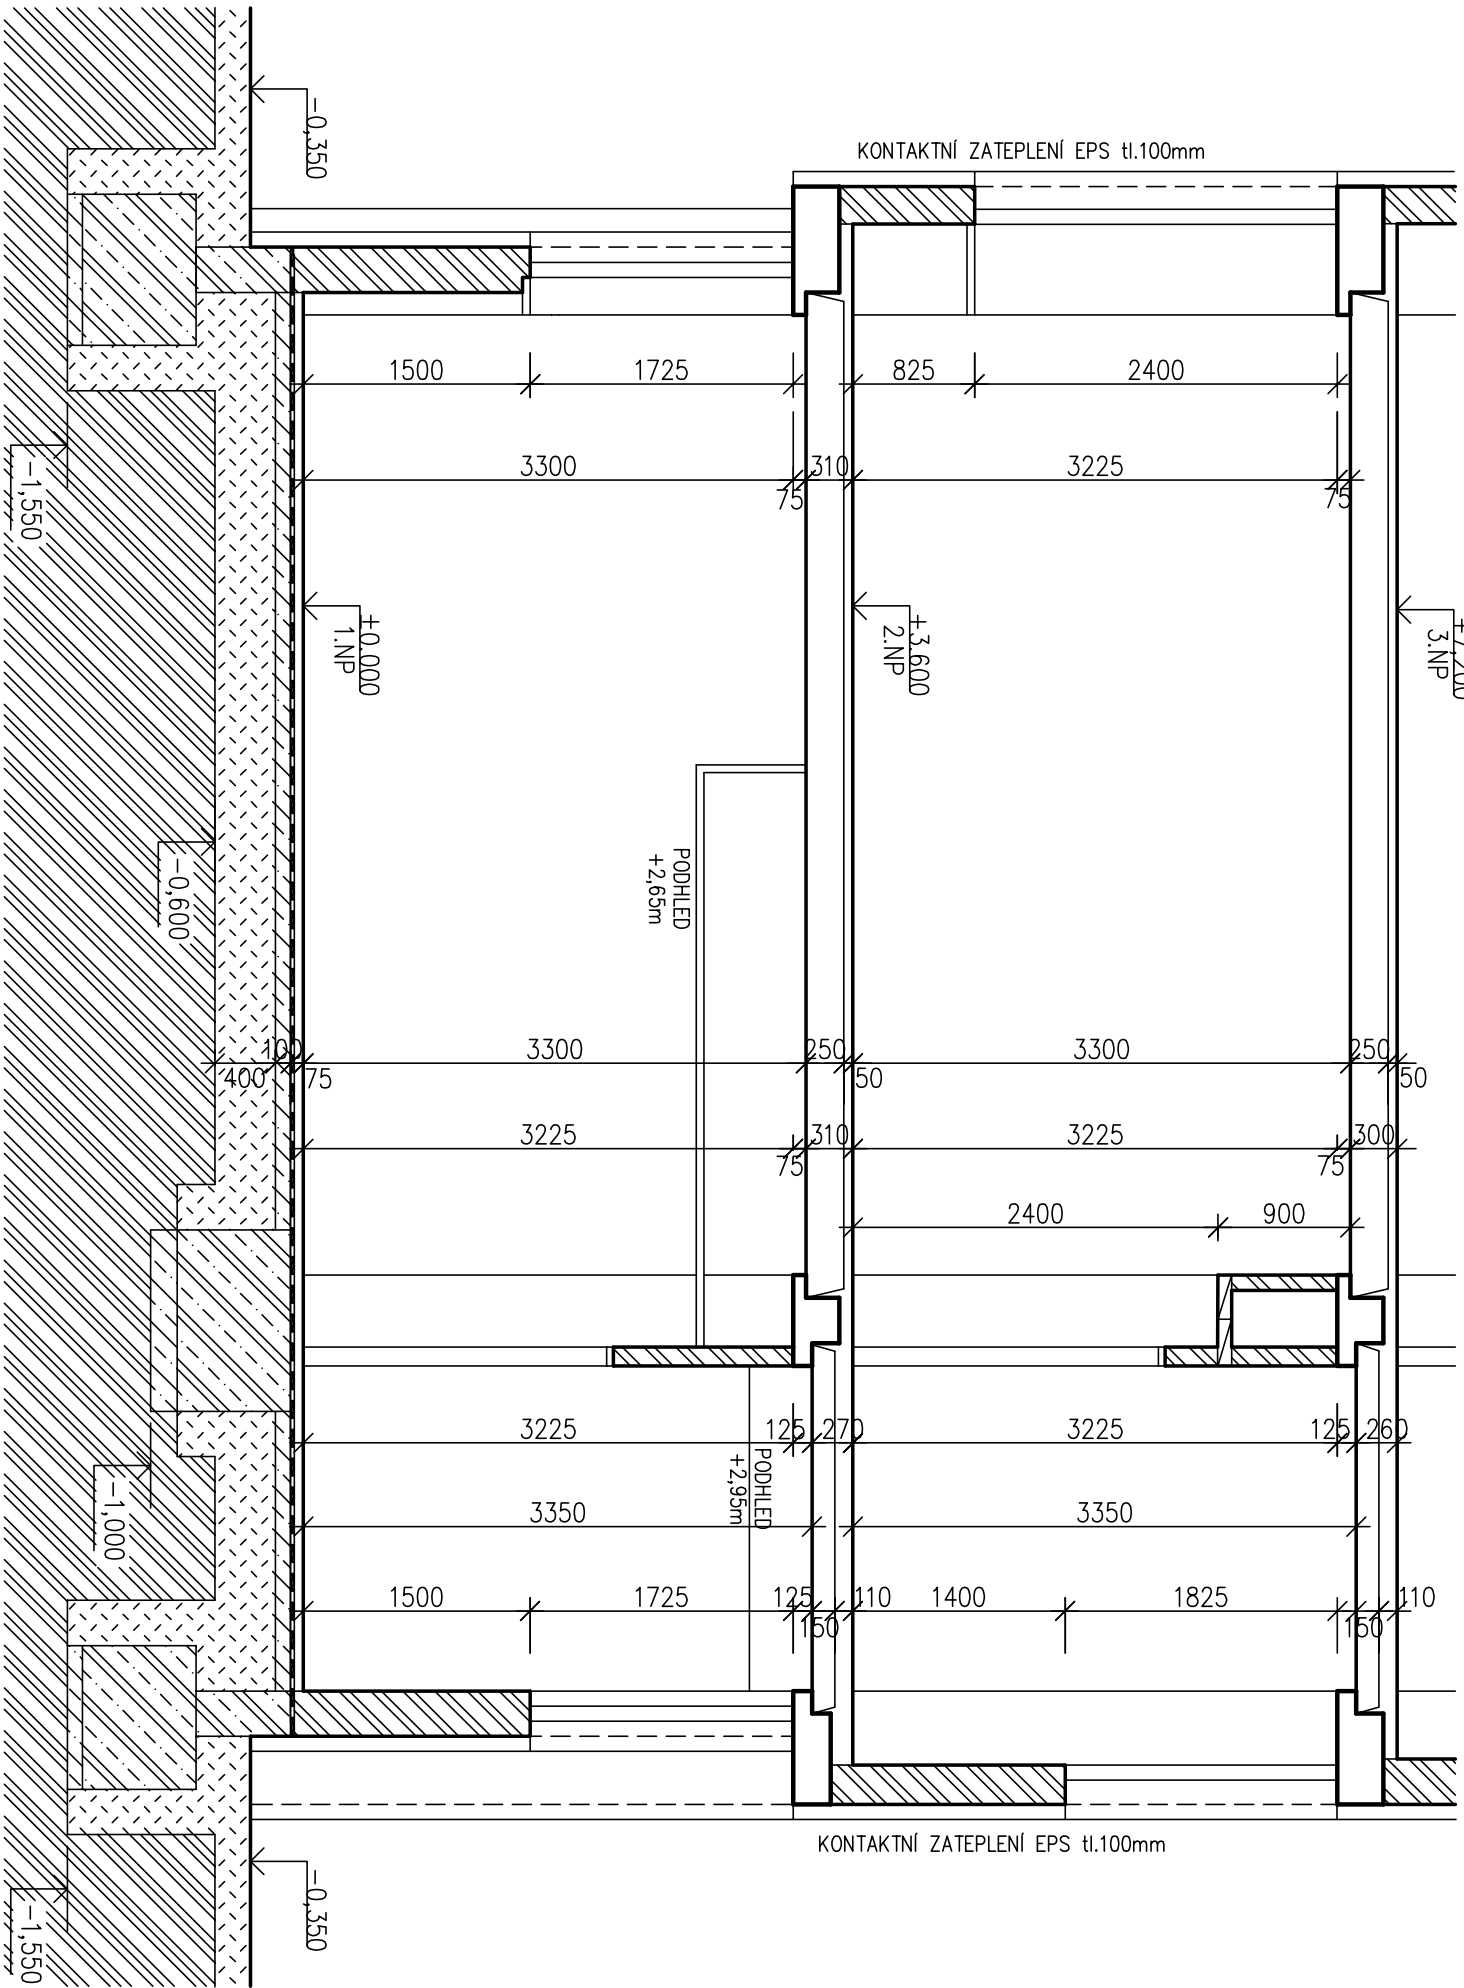

LEGENDA MATERIÁLŮ

- želeb. skelet
- stávkující stov
- vzdávkový želeb. skeletu, přtký, dozdký
- stávkující stov
- rostlý terén
- hutněný zósy, zeminou
- štkový podsyp
- železobeton zdkodů
- prostý beton

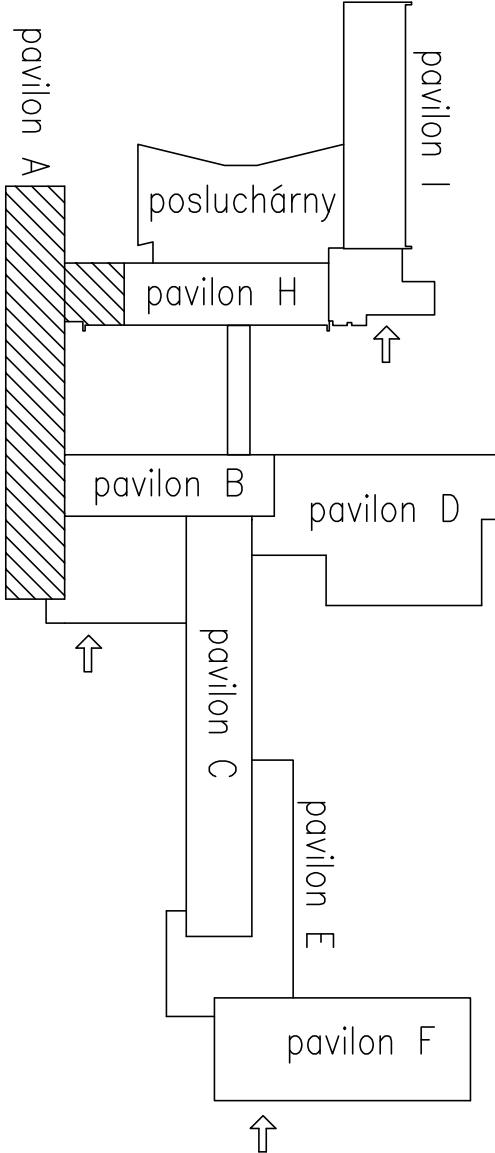

D.1.1 Architektonicko-stavební řešení

±0,000 = 279,22 m. n. m Bpv.

HP:	prof. Ing. R. Čajka, CSc. (ČKAIT 1101136)	FAST VŠB-TUO	
NAVRHL:	doc. Ing. M. Peřínková, Ph.D. (ČKA 4219)	Ludvíka Poděšle 1875, Ostrava	
NAVRHL:	Ing. arch. R. Osika	Číslo archív:	
VYPRACOVAL:	doc. Ing. J. Šolaj, Ph.D., Ing. F. Čmiej, Ph.D.	Číslo zak.:	
Rekonstrukce centrálního prostoru FAST AREÁL FAST na ul. L.Poděště, Ostrava		Datum :	
Ludvíka Poděště 1875, Ostrava – Poruba		Stupeň PD :	
PAVILON A - ŘEZ 1-1 - STÁVKJÍCÍ STAV		Měř. :	
		1:50	
		Výkres č. :	
		D1.1.b-03	