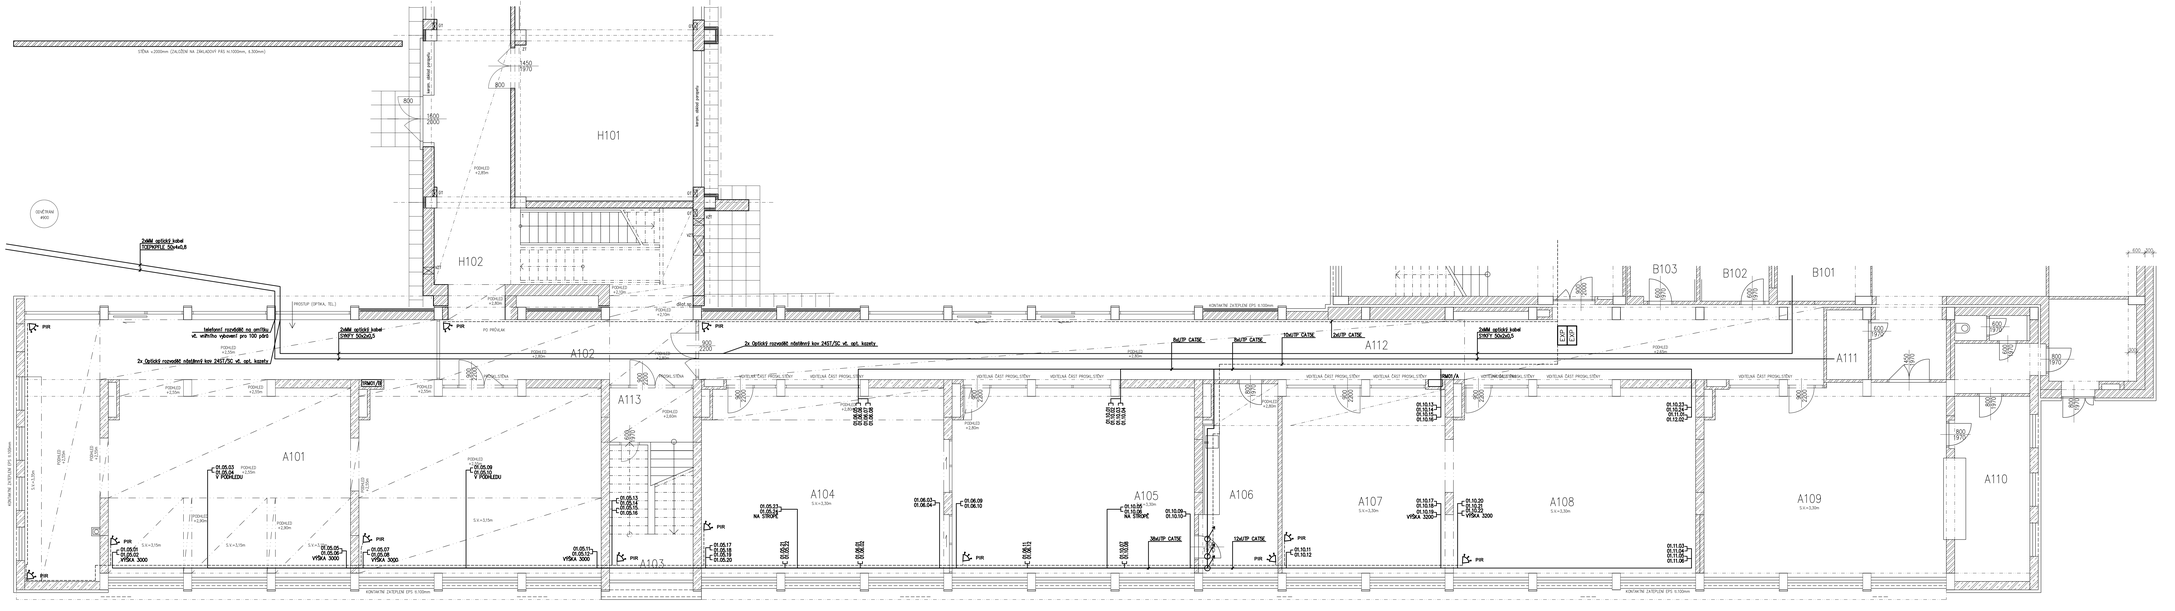

LEGENDA MÍSTNOSTÍ 1.NP

			Úprava povrchů		
			Podlaha	Stěny	Strop
A101	ZASEDACÍ MÍSTNOST	73,1	koberec	omyvatelná stěrka, světlá	nom. podhled
A102	SOCIÁLNÍ/ÚTULNÝ PROSTOR	62,4	keram. dlažba sat.	omyvatelná stěrka, světlá	protiakustický podhled, perforace - bílá, 27mm
A103	STUDOVNA	174,4	keram. dlažba sat.		
A102	ÚKLIDNA	10,5	keram. dlažba sat.		
A103	MÍSTNOST PRO SOCIÁLY	-	betonová mazanina		
A104	ZASEDACÍ MÍSTNOST	58,4	keram. dlažba sat.		
A105	ZASEDACÍ MÍSTNOST	58,4	keram. dlažba sat.		
A106	PŘÍPRAVNA	18,8	keram. dlažba sat.		
A107	STUDOVNA	36,9	keram. dlažba sat.		
A108	STUDOVNA	58,4	keram. dlažba sat.		
A109	KONZUMACE BUFETU	82,2	keram. dlažba sat.		
A110	BUFET SE ZÁZEMÍM	78,5	keram. dlažba sat.		
A111	TELOTĚNNÁ ÚSTŘEDNA	3,8	keram. dlažba sat.		
A112	ÚKLIDNA	96,5	keram. dlažba sat.		
A113	SOCIÁLNÍ/ÚTULNÝ PROSTOR	78,8	litá lavice		
B101	ÚSPORNÍK	92,5	pvc		
B102	WC ŽENY	8,5	keram. dlažba		
B103	WC MUŽI	7,5	keram. dlažba		

LEGENDA MATERIÁLŮ

- beton, skelet
  - stávající stav
- vyzdívky beton. skeletu, příčky, dozdívky
  - stávající stav
- železobeton
  - nový stav

±0.000 = 279,22 m. n. m Bpv.

D.1.4 Technika prostředí staveb - Pavilon „A" - půdorys 1.NP – Strukturovaná kabeláž, EZS

HIP:	prof. Ing. R. Čajka, CSc. (ČKAIT 1101138)	**FAST VŠB-TUO** Ludvíka Podéště 1875, Ostrava
NÁVRH:	doc. Ing. M. Pařízková, Ph.D. (ČKA 4219)	
NÁVRH:	Ing. arch. R. Oako	Číslo archiv.:
VYPRACOVAL:	Ing. P. Vašťák	
Rekonstrukce centrálního prostoru FAST AREÁL FAST na ul. L.Podéště, Ostrava Ludvíka Podéště 1875, Ostrava – Poruba		Číslo zak.:
		Datum: Říjen 2018
		Stupeň PD: DPS
PAVILON A - PŮDORYS 1.NP		Měřítko: 1:50 / Výkres č.: D.1.4b-08