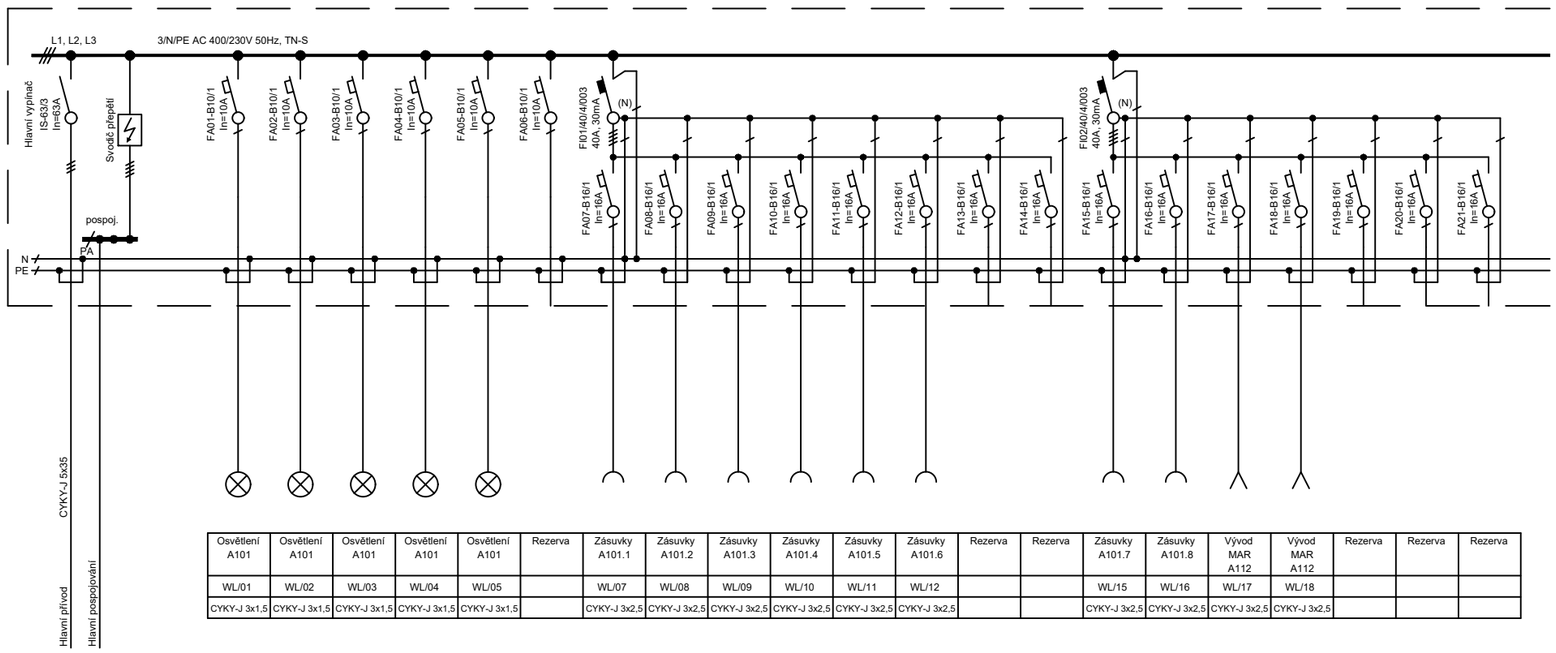

Osvětlení A101	Osvětlení A101	Osvětlení A101	Osvětlení A101	Osvětlení A101	Rezerva	Zásuvky A101.1	Zásuvky A101.2	Zásuvky A101.3	Zásuvky A101.4	Zásuvky A101.5	Zásuvky A101.6	Rezerva	Rezerva	Zásuvky A101.7	Zásuvky A101.8	Vývod MAR A112	Vývod MAR A112	Rezerva	Rezerva	Rezerva
WL/01	WL/02	WL/03	WL/04	WL/05		WL/07	WL/08	WL/09	WL/10	WL/11	WL/12			WL/15	WL/16	WL/17	WL/18			
CYKY-J 3x1,5	CYKY-J 3x1,5	CYKY-J 3x1,5	CYKY-J 3x1,5	CYKY-J 3x1,5		CYKY-J 3x2,5	CYKY-J 3x2,5	CYKY-J 3x2,5	CYKY-J 3x2,5	CYKY-J 3x2,5	CYKY-J 3x2,5			CYKY-J 3x2,5	CYKY-J 3x2,5	CYKY-J 3x2,5	CYKY-J 3x2,5			

POZNÁMKA:
Rozvodná soustava: 3 NPE ~ 50Hz, 400 V / TN-S
Ochrana před úrazem elektrickým proudem dle ČSN EN 61140 ed. 2, ČSN 33 2000-4-41 ed.2:
Ochrana základní: Základní izolací a kryty dle 411.2 a dle přílohy A
Ochrana při poruše: Ochranným pospojováním a automatickým odpojením od zdroje
Doplňková ochrana: Doplňujícím pospojováním, proudovým chráničem

D.1.4 Technika prostředí staveb - Pavilon „A“ - půdorys 1.NP – 1RM01/B

HIP: prof. Ing. R. Čajka, CSc. (ČKAIT 1101136)	**FAST VŠB-TUO** Ludvíka Podéště 1875, Ostrava	
NAVRHL: doc. Ing. M. Peřinková, Ph.D. (ČKA 4219)		
NAVRHL: Ing. arch. R. Osika		
VYPRACOVAL: Ing. P. Valíček	Číslo archív.:	
Rekonstrukce centrálního prostoru FAST AREÁL FAST na ul. L.Podéště, Ostrava Ludvíka Podéště 1875, Ostrava – Poruba	Číslo zak.:	
	Datum :	říjen 2018
	Stupeň PD :	DPS
PAVILON A - PŮDORYS 1.NP	Měř. : NENÍ	Výkres č. : D.1.4b-13