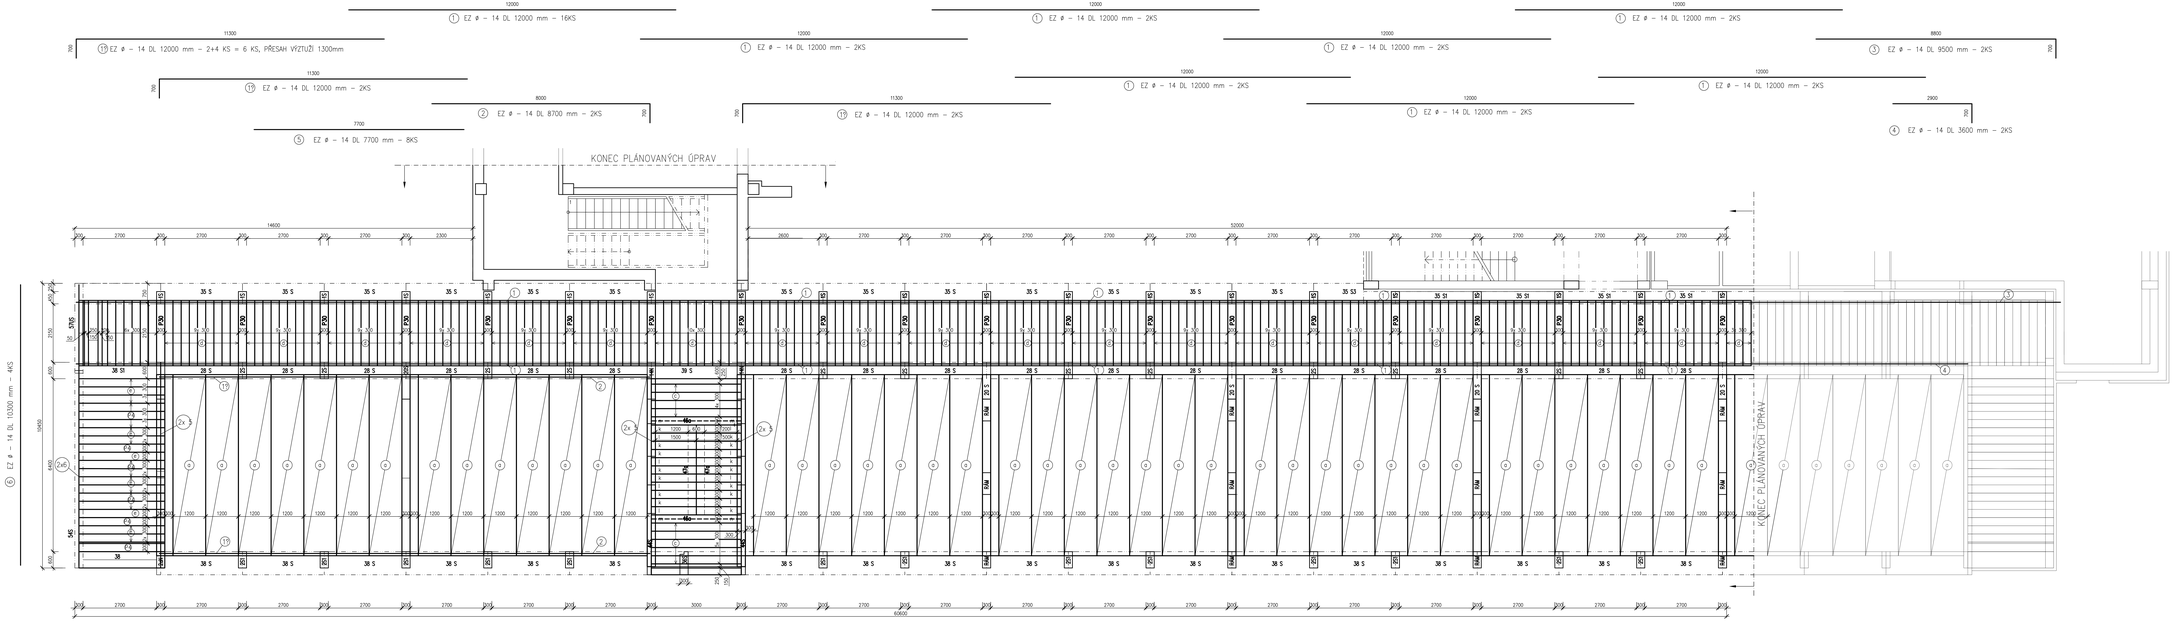

VÝPIS SVISLÝCH PRVKŮ

OZN.	POPIS
15	HUP
25	HUR
237	HUP
249	HUR
4	STĚNOVÝ PANEL VENKOVNÍ
45	STĚNOVÝ PANEL VENKOVNÍ
145	STĚNOVÝ PANEL
205	STĚNOVÝ PANEL

VÝPIS VODOROVNÝCH PRVKŮ

OZN.	POPIS
355	KRAJNÍ PŘÍČKA.tet
350	KRAJNÍ PŘÍČKA.tet
P30	ZÁKLAD
3851	STŘEDNÍ PŘÍČKA.tet
395	STŘEDNÍ PŘÍČKA.tet
395	STŘEDNÍ PŘÍČKA.tet
345	KRAJNÍ PŘÍČKA.tet
38	KRAJNÍ PŘÍČKA.tet
355	KRAJNÍ PŘÍČKA.tet
445	PŘÍČKA.tet
40a	SOUVOT VODOTĚSNÝ NOSNÍK
17A	SVAHOVÁ DESKA
3503	KRAJNÍ PŘÍČKA.tet
3705	STŘEDNÍ PŘÍČKA.tet
345	STŘEDNÍ PŘÍČKA.tet
74	PRŮVLAKY.tet
c	PZD 1x-330
a	SPIRÁLA
a	KZS 3A-150
c	KZS 37-150
1	KZS 1Sb-150
b	KZS 2Sb-150
e	PZD 1x-330
d	PZD 1x-240

VÝPIS VÝZTUŽE

POL.	Ø	DL.	KS
1	14	12000	16
1	14	12000	6
2	14	8700	2
3	14	8500	4
4	14	3600	2
5	14	7700	8
6	14	10300	4

D.1.2 Stavebně konstrukční řešení

±0,000 = 279,22 m. n. m Bpv.

HIP:	prof. Ing. R. Čajka, CSc. (ČKAIT 1101136)	FAST VŠB-TUO Ludvíka Podéště 1875, Ostrava
NÁVRH:	doc. Ing. M. Pařízková, Ph.D. (ČKA 4218)	
NÁVRH:	Ing. arch. R. Oska	Číslo zakáz.:
VYPRACOVAL:	Ing. J.Vašková, Ph.D., Ing. P.Matějková, Ph.D.	
Rekonstrukce centrálního prostoru FAST AREAL FAST na ul. L.Podéště, Ostrava Ludvíka Podéště 1875, Ostrava - Poruba		Číslo zak.:
		Datum: Říjen 2018
		Stupeň PD: DPS
PAVILON „A" - KLADEČSKÝ PLÁN NAD 1.NP		Měř. 1:50 Výkres č. D.1.2b-02