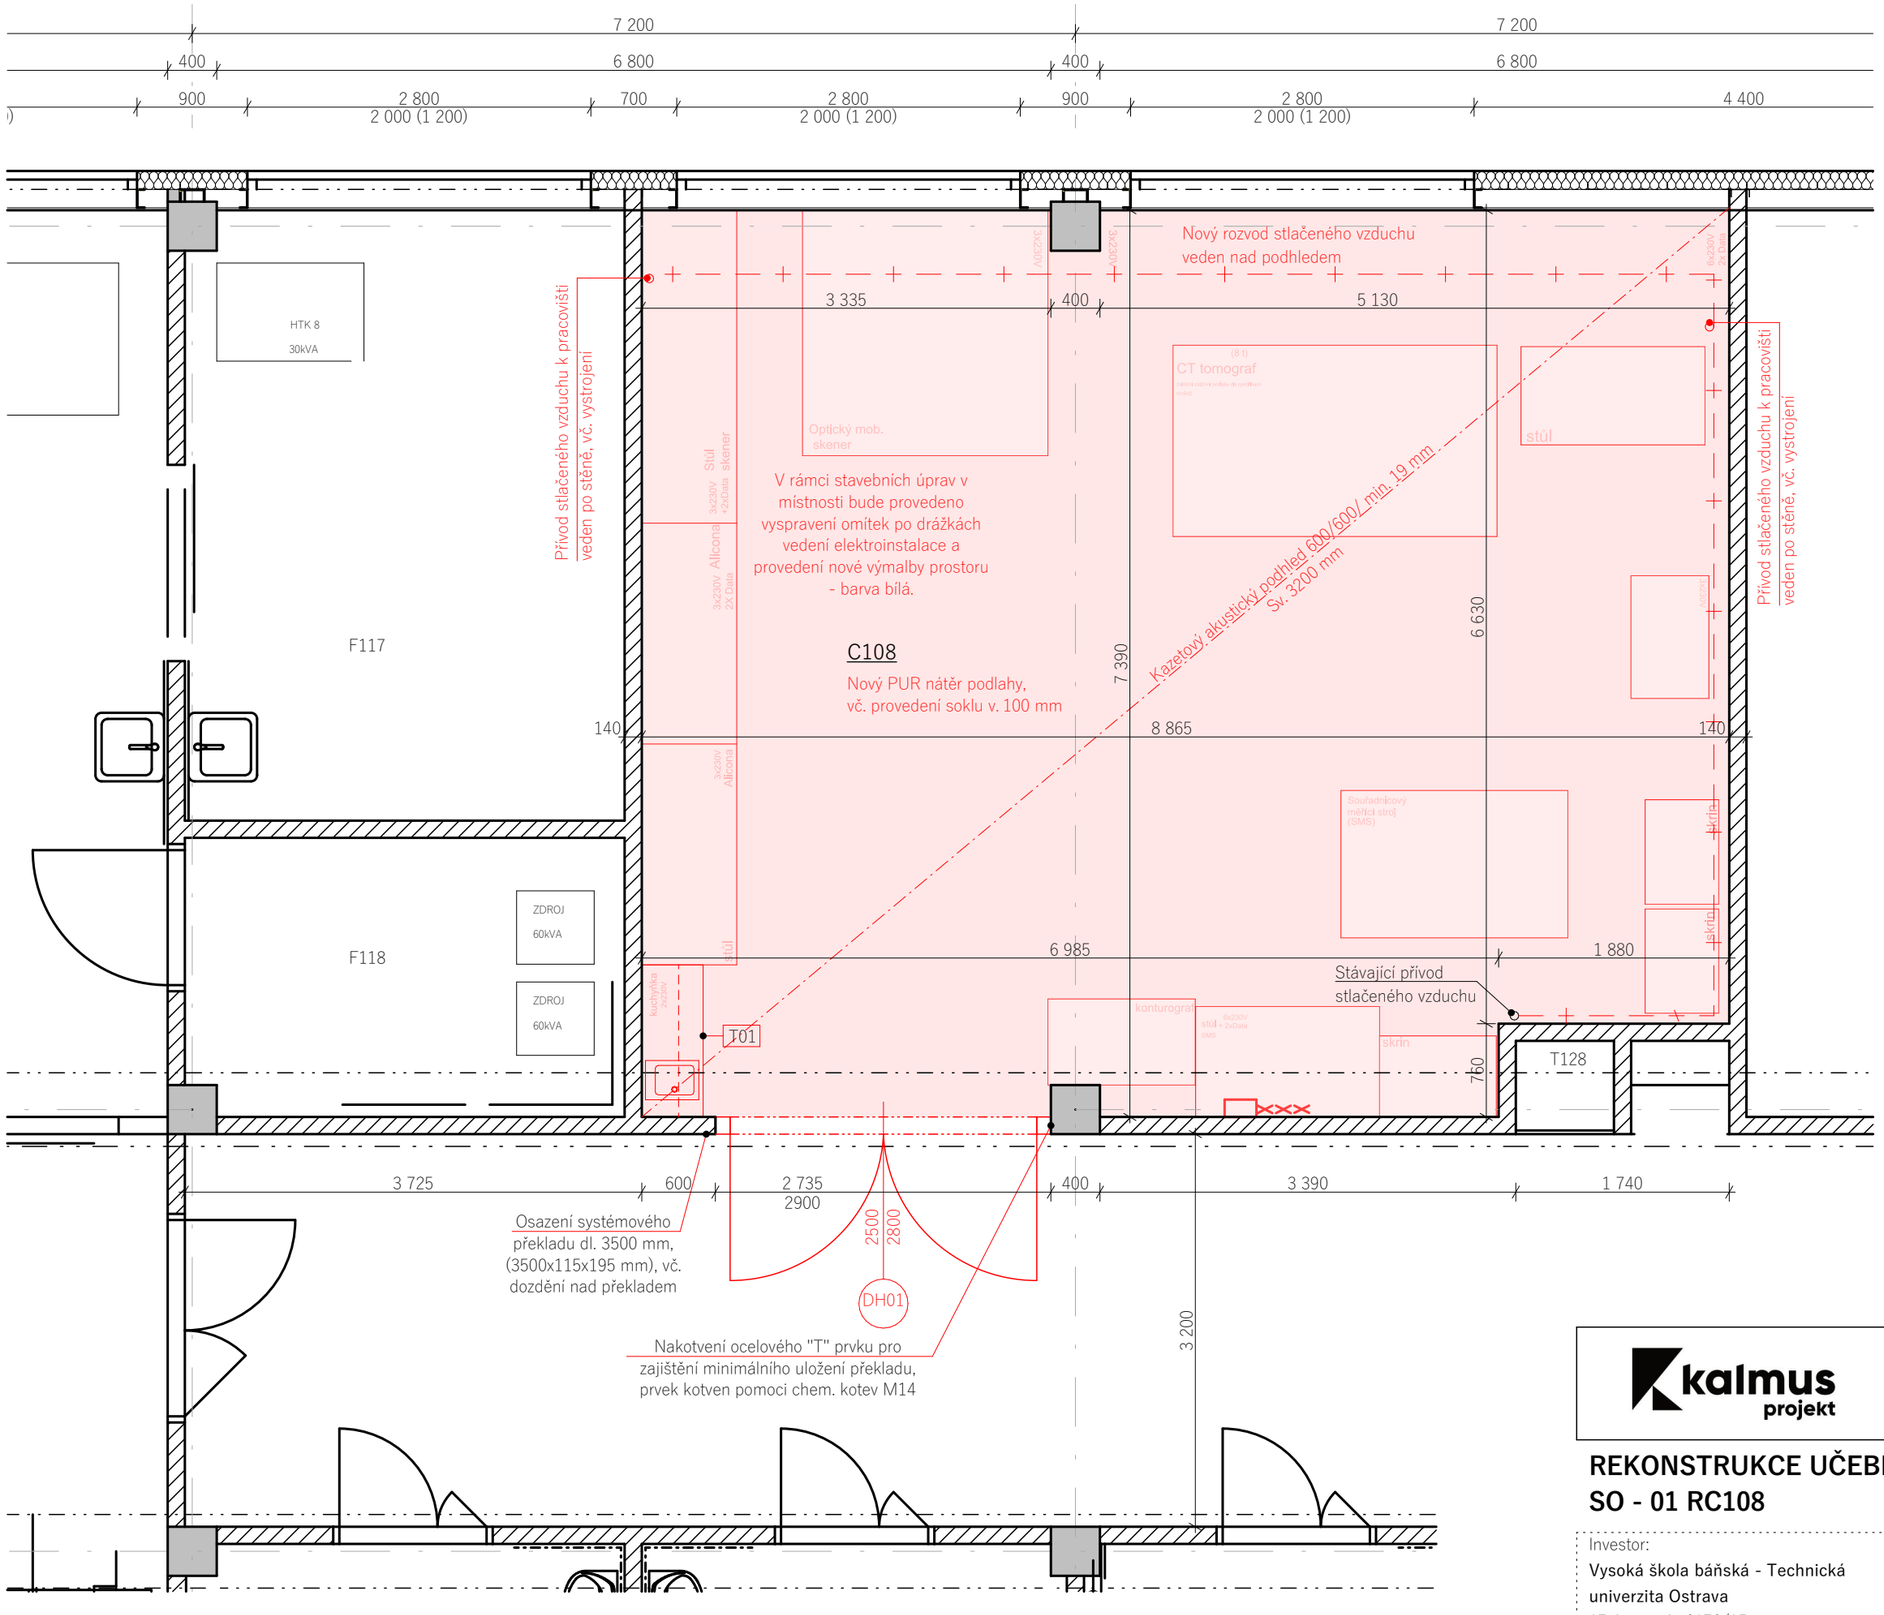

kalmus projekt

Projekční studio Kalmus s.r.o.
IČ: 14268388 | www.kalmus.cz
U Staré pošty 744, 738 01 Frýdek-Místek

Zodpovědný projektant
Karel ADAMČÍK
ČKAIT: 1104435

REKONSTRUKCE UČEBEN RC108 A PŘÍSTAVBY CPIT TL1
SO - 01 RC108

Investor: **Vysoká škola báňská - Technická univerzita Ostrava** 17. listopadu 2172/15, 708 00 Ostrava - Poruba	Vypracoval: **Karel ADAMČÍK** info@kalmus.cz +420 602 506 992	Stupeň PD **DPS**	Číslo zakázky, datum **25_136_5**
		Měřítko výkresu **1:50**	Formát výkresu **A3 na šířku**
Název výkresu **Půdorys 1. NP - nový stav**			Číslo výkresu **D.1.1.3)03**