PŮDORYS 4.NP

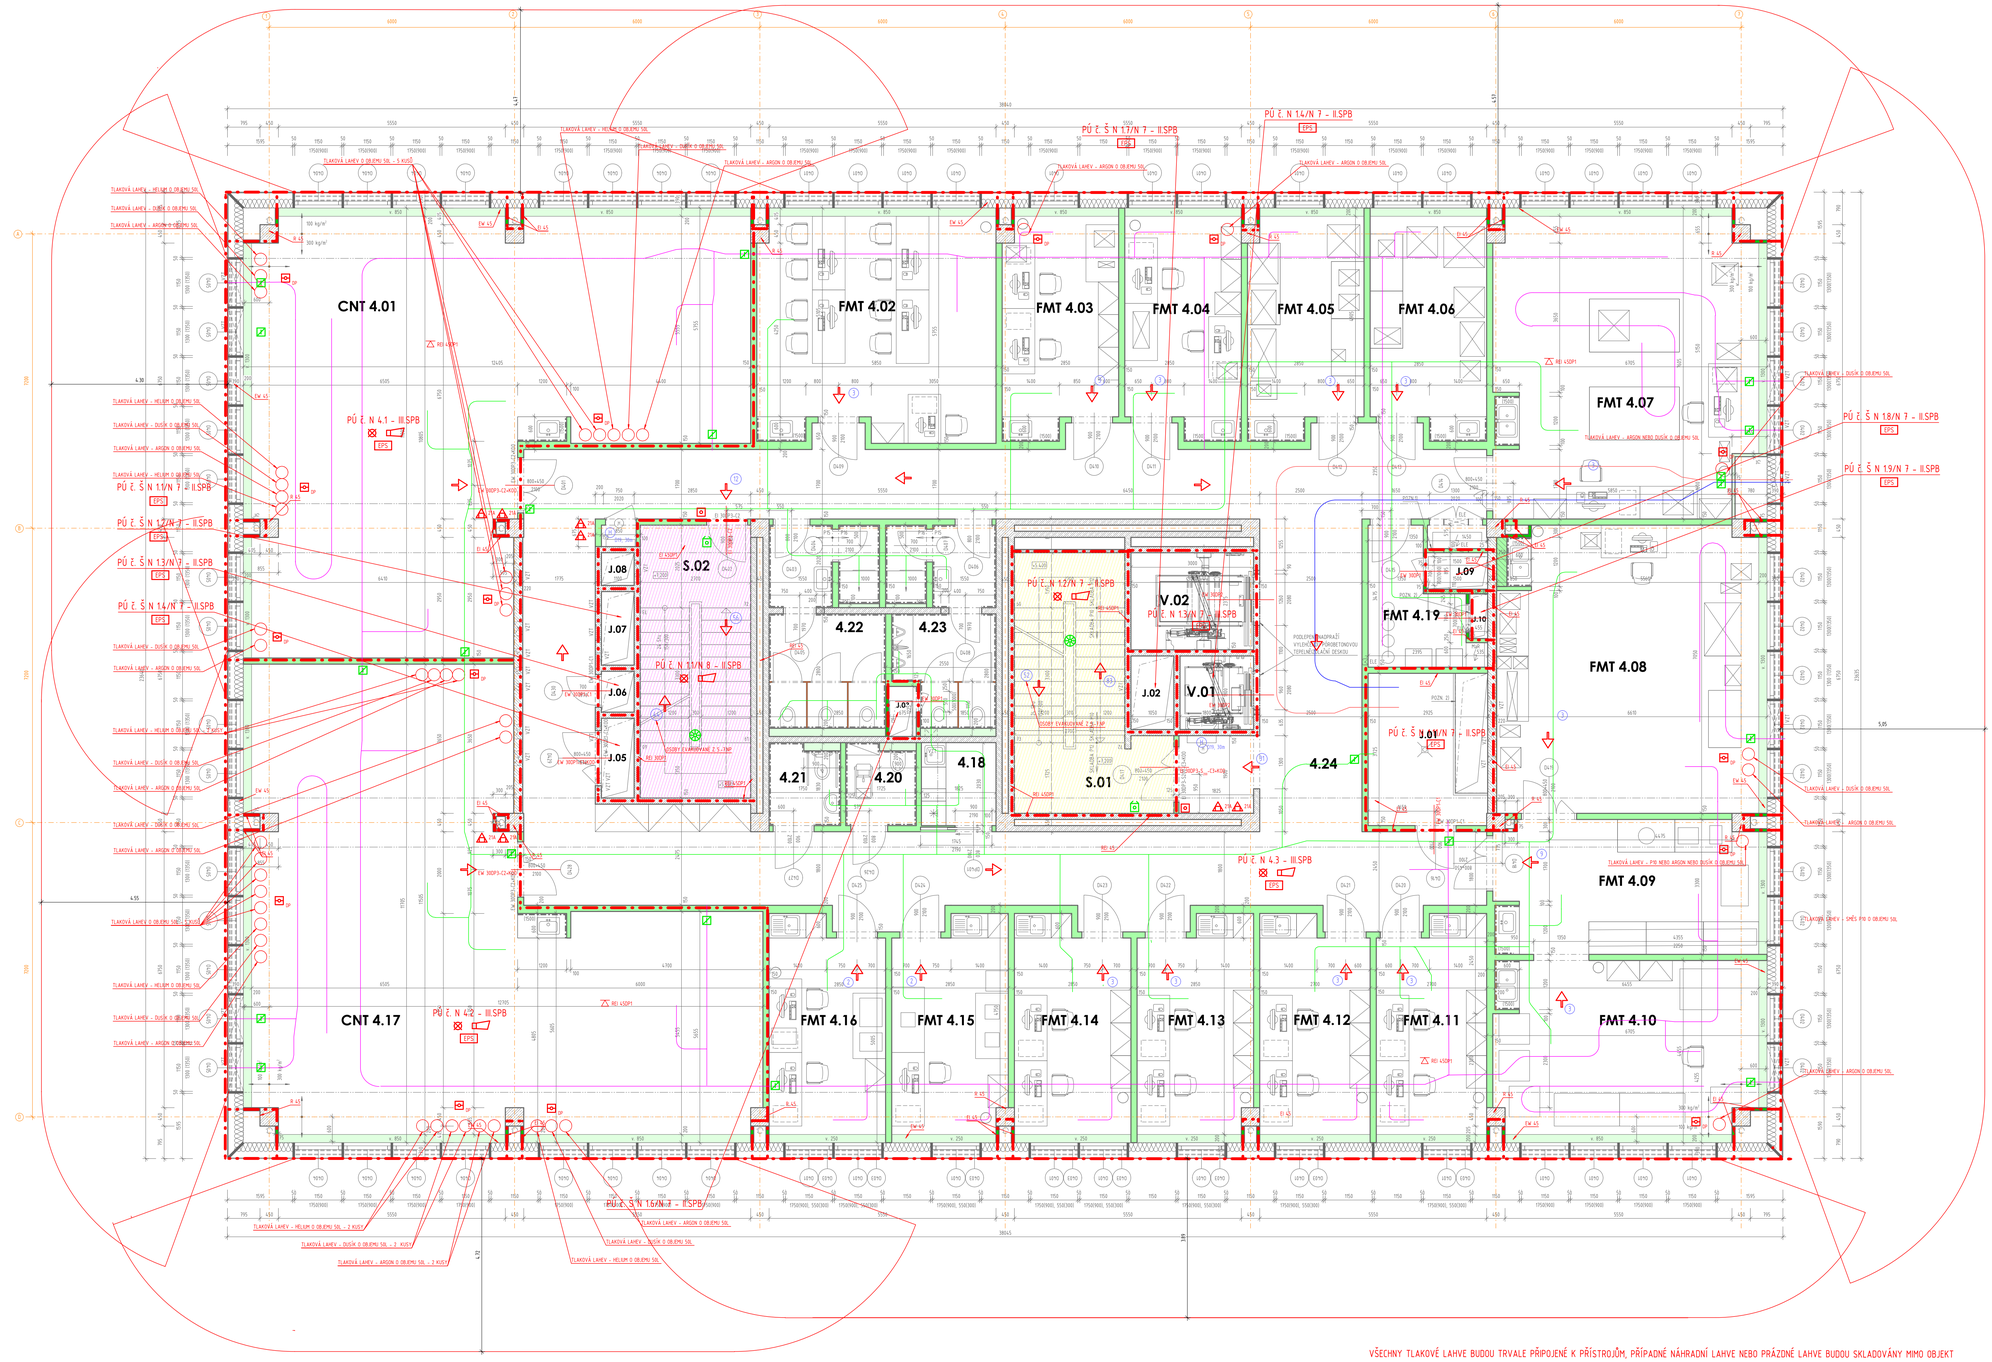

LEGENDA MÍSTNOSTÍ

ČÍSLO MÍSTNOSTI	ÚČEL MÍSTNOSTI	PLOCHA [m²]	ÚPRAVA POVRCHŮ				POZNÁMKA
			PODLAHY	OZN.	STĚNY	STROPU	
4.20	ÚKLID	3.46	KERAMICKÁ DLAŽBA	P15	KERAMICKÝ OBKLAD	RASTR 2	
4.21	WC INVALIDNÍ	3.52	KERAMICKÁ DLAŽBA	P15	KERAMICKÝ OBKLAD	RASTR 2	
4.22	WC ŽENY	13.27	KERAMICKÁ DLAŽBA	P15, P16	KERAMICKÝ OBKLAD	RASTR 2, RASTR 3	
4.23	WC MUŽI	11.63	KERAMICKÁ DLAŽBA	P15, P16	KERAMICKÝ OBKLAD	RASTR 2, RASTR 3	
4.24	CHODBA	135.93	PŘÍRODNÍ LINOLEUM	P12	MALBA	MALBA	
J.01	TECHNOLOGICKÉ JÁDRO	11.04	EPOXIDOVÁ STĚRKA	P23	MALBA	MALBA	
J.02	TECHNOLOGICKÉ JÁDRO	0.00					
J.03	TECHNOLOGICKÉ JÁDRO	0.00					
J.05	TECHNOLOGICKÉ JÁDRO	0.00					
J.06	TECHNOLOGICKÉ JÁDRO	0.00					
J.07	TECHNOLOGICKÉ JÁDRO	0.00					
J.08	TECHNOLOGICKÉ JÁDRO	0.00					
J.09	TECHNOLOGICKÉ JÁDRO	0.00					
J.10	TECHNOLOGICKÉ JÁDRO	0.00					
S.01	SCHODIŠTĚ	19.44	PŘÍRODNÍ LINOLEUM	P10, P12	MALBA	MALBA	
S.02	SCHODIŠTĚ	18.82	PŘÍRODNÍ LINOLEUM	P10, P12	MALBA	MALBA	
V.01	VÝTAH	0.00			BEZPRAŠNÝ NÁTĚR		
V.02	VÝTAH	0.00			BEZPRAŠNÝ NÁTĚR		
PLOCHA MÍSTNOSTÍ CELKEM		216.31					

CNT

ČÍSLO MÍSTNOSTI	ÚČEL MÍSTNOSTI	PLOCHA [m²]	ÚPRAVA POVRCHŮ				POZNÁMKA
			PODLAHY	OZN.	STĚNY	STROPU	
CNT 4.01	LABORATOŘ PŘÍPRAVY	194.62	KERAMICKÁ DLAŽBA	P15	MALBA	RASTR 4,	KERAMICKÝ OBKLAD
CNT 4.17	LABORATOŘ PŘÍPRAVY	198.12	ANTISTATICKÉ PVC	P13	MALBA	RASTR 4	KERAMICKÝ OBKLAD
PLOCHA MÍSTNOSTÍ CELKEM		216.74					

FMT

ČÍSLO MÍSTNOSTI	ÚČEL MÍSTNOSTI	PLOCHA [m²]	ÚPRAVA POVRCHŮ				POZNÁMKA
			PODLAHY	OZN.	STĚNY	STROPU	
FMT 4.02	LABORATOŘ SPALOVACÍCH POKUSŮ	32.46	EPOXIDOVÁ STĚRKA	P19	MALBA	MALBA	KERAMICKÝ OBKLAD
FMT 4.03	LAB. OB.EM STABILITY	15.28	EPOXIDOVÁ STĚRKA	P19	MALBA	MALBA	KERAMICKÝ OBKLAD
FMT 4.04	LAB. SPEKTROMETRIE A KALORIMETRIE	15.54	EPOXIDOVÁ STĚRKA	P19	MALBA	MALBA	KERAMICKÝ OBKLAD
FMT 4.05	LABORATOŘ PRO ÚPRAVU VODIČŮ	15.28	EPOXIDOVÁ STĚRKA	P19	KERAMICKÝ OBKLAD	MALBA	KERAMICKÝ OBKLAD
FMT 4.06	LABORATOŘ PŘÍPRAVY KERAM. IMPOST.	15.54	EPOXIDOVÁ STĚRKA	P19	MALBA	MALBA	KERAMICKÝ OBKLAD
FMT 4.07	LABORATOŘ CHEMICKÝCH PROCESŮ	48.65	KERAMICKÁ DLAŽBA	P15	MALBA	MALBA	KERAMICKÝ OBKLAD
FMT 4.08	LABORATOŘ TERMICKÝCH PROCESŮ	45.71	KERAMICKÁ DLAŽBA	P15	MALBA	MALBA	KERAMICKÝ OBKLAD
FMT 4.09	LABORATOŘ TEPELNĚ-TECHN. MĚŘENÍ	22.07	KERAMICKÁ DLAŽBA	P15	MALBA	MALBA	KERAMICKÝ OBKLAD
FMT 4.10	LAB. VYSOKOTEPL. A VYSOKOTL. PRCE	28.86	KERAMICKÁ DLAŽBA	P15	MALBA	MALBA	KERAMICKÝ OBKLAD
FMT 4.11	KANCELÁŘ	14.58	PŘÍRODNÍ LINOLEUM	P12	MALBA	MALBA	
FMT 4.12	KANCELÁŘ	14.58	PŘÍRODNÍ LINOLEUM	P12	MALBA	MALBA	
FMT 4.13	KANCELÁŘ	15.00	PŘÍRODNÍ LINOLEUM	P12	MALBA	MALBA	
FMT 4.14	KANCELÁŘ	15.25	PŘÍRODNÍ LINOLEUM	P12	MALBA	MALBA	
FMT 4.15	KANCELÁŘ	15.00	PŘÍRODNÍ LINOLEUM	P12	MALBA	MALBA	
FMT 4.16	KANCELÁŘ	15.25	PŘÍRODNÍ LINOLEUM	P12	MALBA	MALBA	
FMT 4.19	SKLAD TECHNOLOGICKÉHO ZAŘÍZENÍ	6.89	EPOXIDOVÁ STĚRKA	P26	KERAMICKÝ OBKLAD	MALBA	
PLOCHA MÍSTNOSTÍ CELKEM		335.78					

LEGENDA ZNAČEK PO

- HRANICE POŽÁRNÍHO ÚSEKU - KONSTRUKCE S POŽÁRNÍ ODOLNOSTÍ
- PÚ Č. N 3.3-II.SPB — OZNAČENÍ POŽÁRNÍHO ÚSEKU, STUPEŇ POŽÁRNÍ BEZPEČNOSTI
- PÚ Č. N 2.1/N 4-II.SPB — INSTALAČNÍ JÁDRO V 2.NP S POŽÁR. Č. 1 PROKAŽITELNÍ AŽ DO 4.NP, STUPEŇ POŽÁRNÍ BEZPEČNOSTI
- EW 30DP1-C2 — POŽADOVANÁ POŽÁRNÍ ODOLNOST POŽÁRNÍHO UZÁVĚRU
- REI 45DP1 — POŽADOVANÁ POŽÁRNÍ ODOLNOST STĚN S POŽÁRNĚ DĚLÍCÍ FUNKCÍ
- R 45DP1 — POŽADOVANÁ POŽÁRNÍ ODOLNOST NOSNÉ KONSTRUKCE
- REW 45DP1 — POŽADOVANÁ POŽÁRNÍ ODOLNOST OBVODOVÉ KONSTRUKCE
- REI 45DP1 — POŽADOVANÁ POŽÁRNÍ ODOLNOST STROPU
- PANIK — DVEŘE OPATŘENÉ PANIKOVÝM KOVÁNÍM NEBO FUNKCÍ
- EPS — ELEKTRONICKÁ POŽÁRNÍ SIGNALIZACE
- TL 3 — TOTAL STOP
- C 3 — CENTRAL STOP
- ÚSTŘEDNA EPS
- MÍSTNOST VYBAVENÁ NOUZOVÝM OSVĚTLENÍM
- DP — AKUSTICKÁ SIGNALIZACE POPLACHU - EVAKUAČNÍ ROZHLAS
- TLAČÍTKOVÝ HLÁSIČ EPS
- POŽÁRNÍ KLAPKA NA VZDUCHOTECHNICKÝM POTRUBÍ
- VNITŘNÍ HYDRANTOVÝ SYSTÉM
- ZTA — PŘENOSNÝ HASÍCÍ PŘÍSTROJ PRÁŠKOVÝ S PROJEKTOVANOU HASÍCÍ SCHOPNOSTÍ 27A
- W30 — PŘENOSNÝ HASÍCÍ PŘÍSTROJ PRÁŠKOVÝ S PROJEKTOVANOU HASÍCÍ SCHOPNOSTÍ 183B
- W58 — PŘENOSNÝ HASÍCÍ PŘÍSTROJ SNĚHOVÝ S PROJEKTOVANOU HASÍCÍ SCHOPNOSTÍ 55B
- KT — KLÍČOVÝ TREZOR
- DPS — OBSLUŽNÉ POLE POŽÁRNÍ OCHRANY
- POŽÁRNÍ ŽEBŘÍK SE SUCHOVODEM
- AKUSTICKÉ SIGNALIZAČNÍ ZAŘÍZENÍ
- SMĚR ÚNIKU
- ÚNIKOVÝ VÝCHOD
- VSTUP JEDNOTEK HZS
- NUCENÉ POŽÁRNÍ VĚTRÁNÍ CHRÁNĚNÝCH ÚNIKOVÝCH CEST
- TLAČÍTKO ODVĚTRÁNÍ CHÚC
- POČET UNIKAJÍCÍCH OSOB
- CHÚC "A"
- CHÚC "B"
- POŽÁRNÍ ÚSEK BEZ POŽÁRNÍHO RIZIKA

VŠECHNY TLAKOVÉ LAHVE BUDOU TRVALE PŘIPOJENÉ K PŘÍSTROJŮM, PŘÍPADNÉ NÁHRADNÍ LAHVE NEBO PRÁZDNÉ LAHVE BUDOU SKLADOVÁNY MIMO OBJEKT

U VŠECH TLAKOVÝCH LAHVÍ BUDE INSTALOVÁNO ČIDLO DETEKCE ÚNIKU PLYNU NAPOJENÉ NA MAR
UMÍSTĚNÍ TLAKOVÝCH LAHVÍ JE PŘEDPOKLÁDANÉ, V REALIZACE MŮŽE NA ZÁKLADĚ UPŘESNĚNÍ INVESTOREM DOJÍT KE ZMĚNĚ V UMÍSTĚNÍ TLAKOVÝCH LAHVÍ A TÍM I DETEKTORŮ ÚNIKU PLYNU
PŘEDKLÁDANÁ DOKUMENTACE STANOVUJE POČET A VELIKOST LAHVÍ, POČET ČIDEL DETEKCE ÚNIKU PLYNU A JEJICH TYPU JE STANOVEN JEDNAK V TEXTOVÉ ČÁSTI PBŘ A DÁLE V PD PLYNOINSTALACE

±0,000 = 268,800 m n. m.

SOUŘADNICOVÝ SYSTÉM: JTSK
VÝŠKOVÝ SYSTÉM: B.p.v.

ZMĚNY		DATUM	POPIS
	x		
	x		
	x		

INVESTOR:
Vysoká škola báňská - Technická univerzita Ostrava

VŠB-TUO
17. listopadu 2172/15, 708 00 Ostrava-Poruba
tel.: +420 596 995 555, ID datové schránky: ch2ftfn
e-mail: epodatelna@vsb.cz

PROJEKTANT:
TECHNICO Opava s.r.o.

TECHNICO Opava s.r.o.
Hradecká 1579/51
746 01 Opava
tel.: 553 765 975
info@technico.cz

PROJEKTANT:

ZODP. PROJEKTANT:	Ing. Ivana BEDNÁRKOVÁ
VYPRACOVAL:	Ing. Ivana BEDNÁRKOVÁ
KONTROLOVAL:	Ing. Martin ULIČNÝ

ČÍSLO PARÉ:

ČÁST DOKUMENTACE:
D.3. POŽÁRNĚ BEZPEČNOSTNÍ ŘEŠENÍ

Stavební úpravy budovy "N" (CEETe II) v areálu VŠB-TUO
K.ú. Poruba, parc.č. 1738/26, 1738/11
PŮDORYS 4.NP

FORMÁT	18×A4
DATUM	07/2025
STUPEŇ	DPS
ZAKÁZKOVÉ ČÍSLO	TO-628-DPS
MĚŘÍTKO	1 : 50
ČÍSLO VÝKRESU	D.4.1.2.05.