



ROČNÍ POHLED

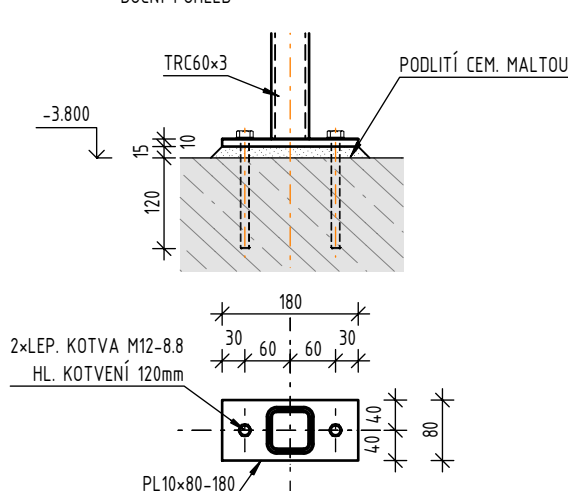


## DETAIL ULOŽENÍ NOSNÍKŮ NA PRŮVLAK

PLATÍ PRO STROP NAD 1 NP - 6. NP

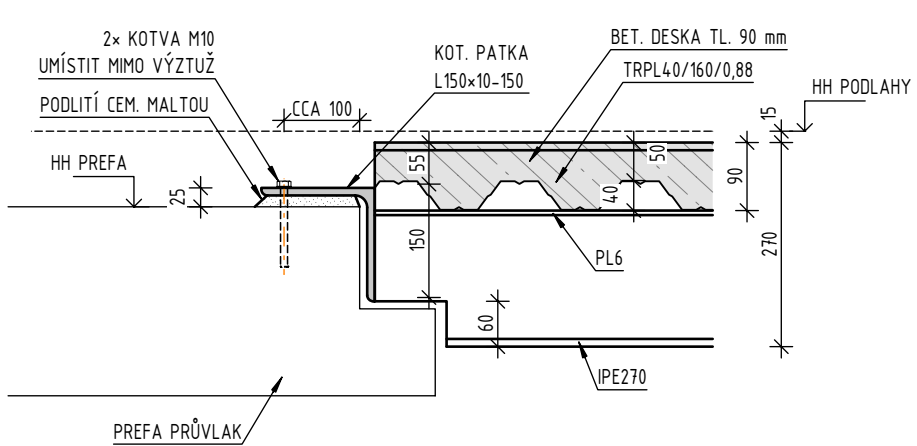

### DETAIL KOTVENÍ NOSNÍKŮ NA MONOLIT. STĚNU

PLATÍ PRO STROPY NAD 1. NP - 5. NP

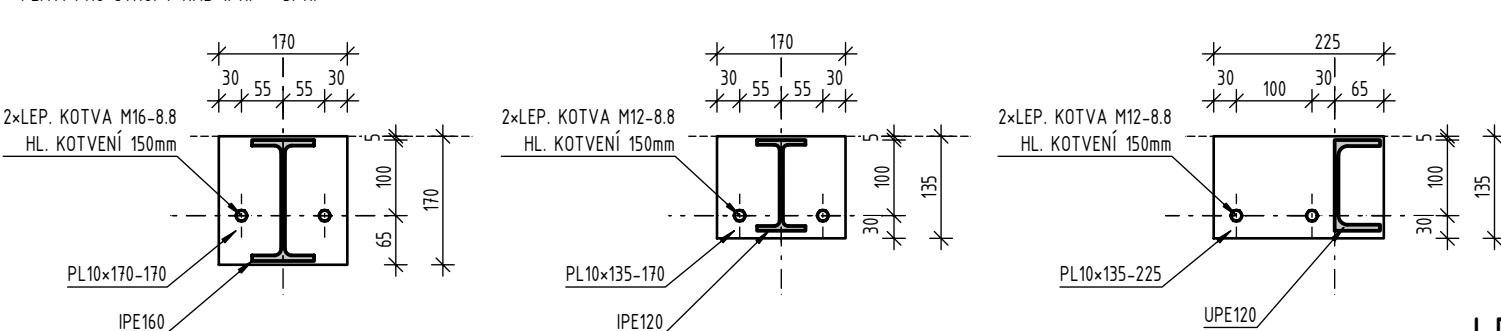

LEGENDA:

BETON. DESKA CELK. TL. 90mm (Z TOHO 50mm NAD VLNOU) VYLITÁ DO TRAPÉZOVÉHO PLECHU TR40/160 TL.0,88mm.  
VYZTUŽENÍ VE VLNÁCH ØR12 PŘI SPODNÍM KRYTÍ 15mm A V DESCE NAD TR. PLECHEM POMOCÍ SÍTĚ KARI Ø6x100/Ø6x100  
PŘI SPOD. KRYTÍ MIN. 15mm.

## POZNÁMKY:

OBEZNĚ:


- POVRCHOVÁ ÚPRAVA NÁTĚR
- PŘED VÝROBOU NUTNO ODHALIT A UPŘESNIT NOSNOU KONSTRUKCI STÁVAJÍCÍ BUDOVY
- TRAP, PLECH UPEVNIT KE KAŽDEMU NOSNÍKU V KAŽDÉ DRUHÉ VLNĚ
- PŘI VÝSKYTU NESROVNALOSTÍ JE NUTNÉ PŘED PROVAZENÍM STAVEBNÍCH KONSTRUKCÍ TYTO NESROVNALOSTI KONZULTOVAT S PROJEKTAENTEM!
- NEDÍLNOU SOUČÁSTÍ JSOU TEXTOVÉ PŘÍLOHY PD A PODROBNÝ STATICKÝ VÝPOČET VIZ STAVEBNĚ KONSTRUKČNÍ ŘEŠENÍ!

### MATERIÁLOVÉ CHARAKTERISTIKY:

OCEL: S235  
BETON: DESKY NA TRAP. C25/30- $XC1-Cl0,2-D_{max}16-S4$

DLE ZÁKONA 283/2021 A PŘÍLOHY Č.8 K VYHLÁŠCE Č.131/2024 Sb. ZAJIŠŤUJE VÝROBNÍ DOKUMENTACI OCELOVÝCH KONSTRUKCÍ ZHOTOVITEL STAVBY.

POZNÁMKA:  
PŘED ZAČÁTKEM STAVEBNÍCH PRACÍ NUTNO PŘEDEM ZKONTROLOVAT VŠECHNY MÍRY  
A OVĚRIT S PROJEKTOVOU DOKUMENTACÍ.

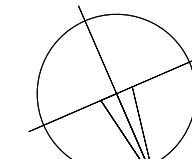

SOUŘADNICOVÝ SYSTÉM: JTSK  
VÝŠKOVÝ SYSTÉM: B.p.v.

±0,000 = 268,800 m n. m.		VÝŠKOVÝ SYSTÉM:		B.p.v.
ZMĚNY	c	DATUM	PODPIS	
	d			
	e			
	a			

INVESTOR:

<b>Vysoká škola báňská - Technická univerzita Ostrava</b>	<b>VŠB-TUO</b> 17. listopadu 2172/15, 708 00 Ostrava-Poruba tel.: +420 596 995 500, ID datové schránky: c3k488v e-mail: <a href="mailto:epodatelna@vsb.cz">epodatelna@vsb.cz</a>
---	---

PROJEKTANT:

<p><b>TECHNICO Opava s.r.o.</b></p>	<div data-bbox="3132 1257 3289 1261">  </div> <div data-bbox="3289 1257 3435 1261"> <p>TECHNICO Opava s.r.o. Hradecká 1576/51 746 01 Opava tel: 553 760 970 info@technico.cz</p> </div>
-------------------------------------	--

PROJEKTANT:

ZODP. PROJEKTANT:	Ing. Martin KORÁB
VYPRACOVAL:	Ing. Martin KORÁB
	—
KONTOLOVAL:	Ing. Martin ULIČNÝ

ČÍSLO  
PARÉ:

### D.3. DOKUMENTACE STAVEBNĚ KONSTRUKČNÍHO ŘEŠENÍ

<b>Stavební úpravy budovy "N" (CEETe II) v areálu VŠB-TUO</b>	FORMÁT	8×A4
	DATUM	07/2025
	STUPEŇ	DPS
	ZAKÁZKOVÉ ČÍSLO	TO-628-DPS
K.Ú. Poruba, parc.č. 1738/26, 1738/11	MÉRITKO:	ČÍSLO VYKRESU:
<b>OK - DOPLNĚNÍ STROPU 1. NP</b>	1 : 100	D.3.4.09.