



OK - NÁSTAVBA - POHLEDY A ŘEZY 2


POHLED P5

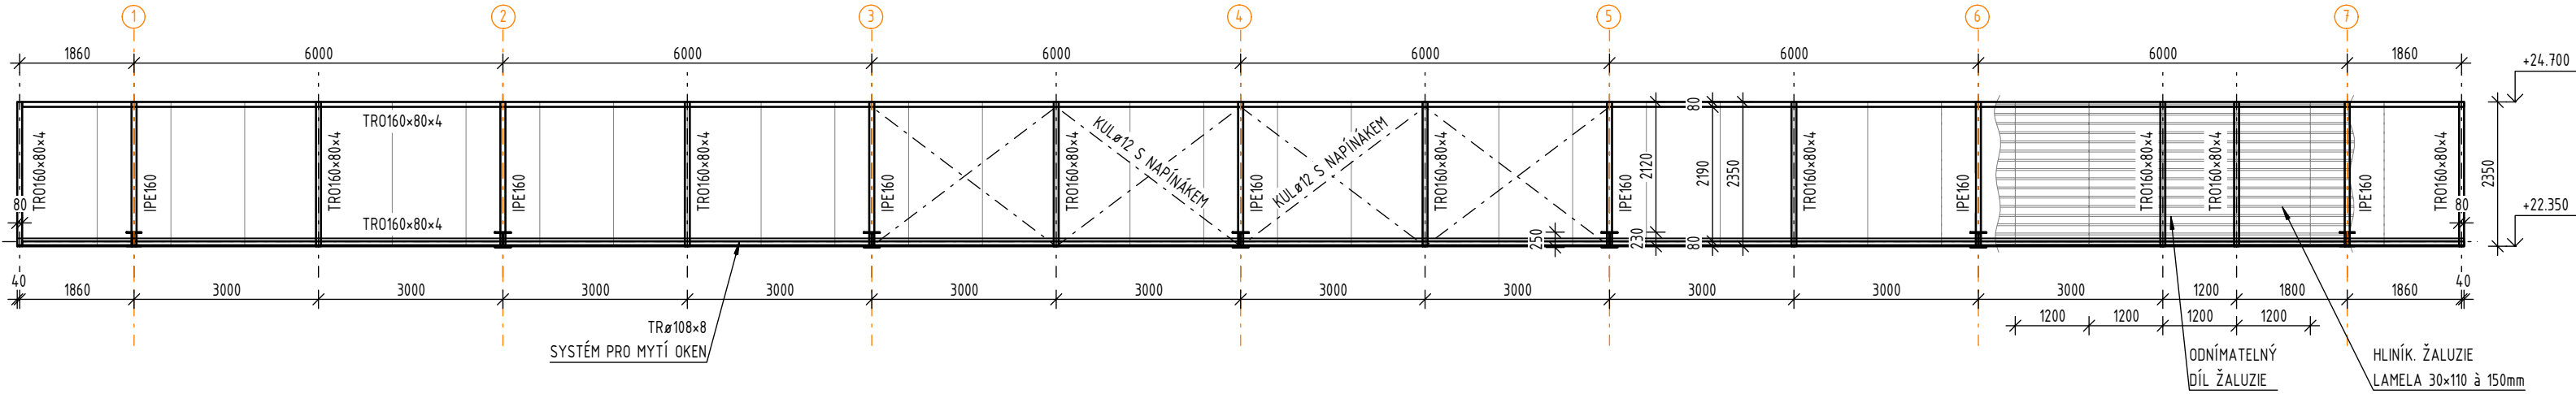


POHLED P6

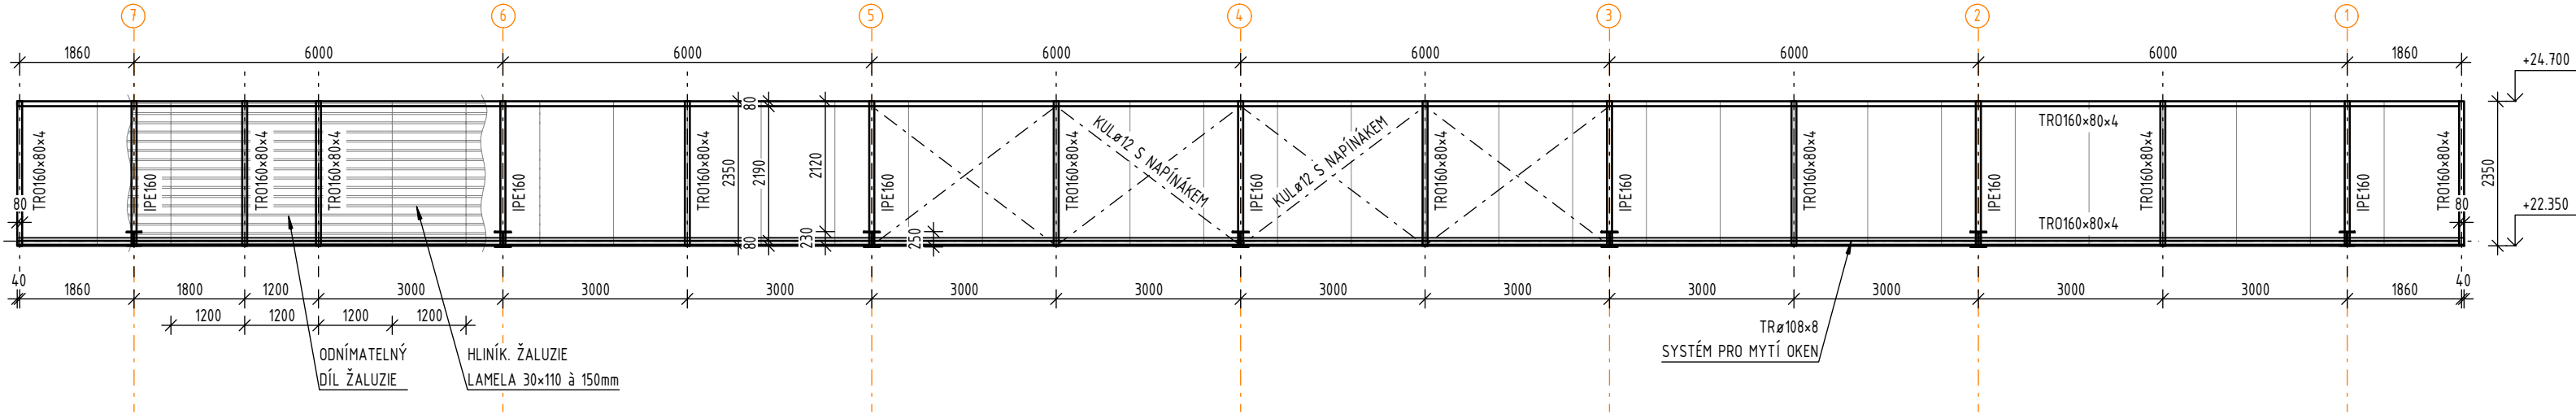


POHLED P7

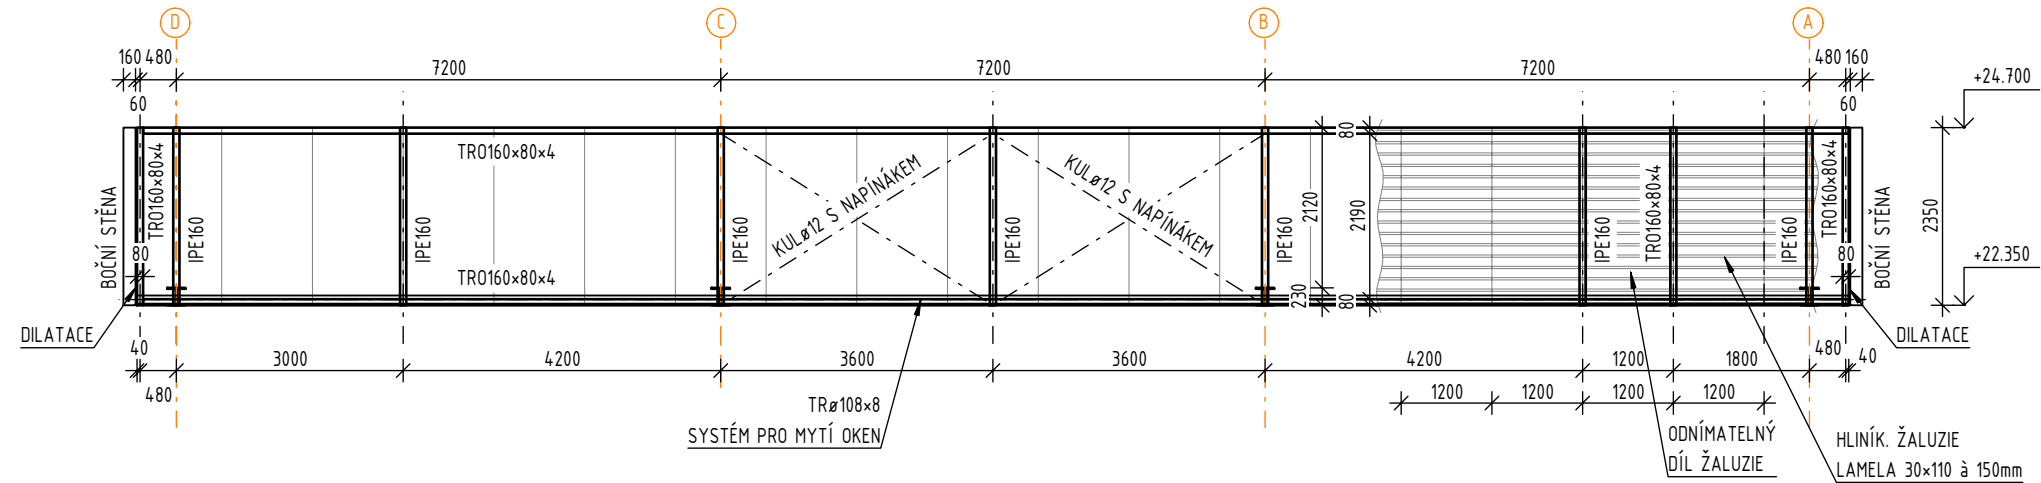

PŘEDPOKLÁDANÝ DETAIL ŽALUZIE

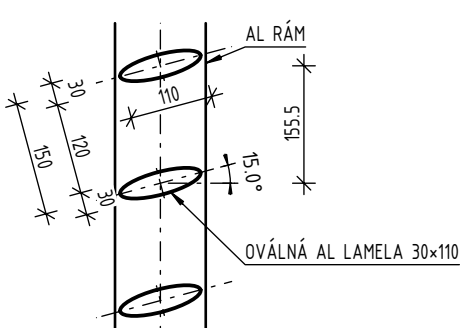

POZNÁMKA:  
PŘED ZAČÁTKEM STAVEBNÍCH PRACÍ NUTNO PŘEDEM ZKONTROLOVAT VŠECHNY MÍRY  
A OVĚRIT S PROJEKTOVOU DOKUMENTACÍ.

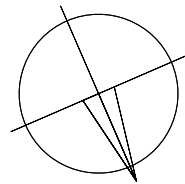

±0,000 = 268,800 m n. m.

SOUŘADNICOVÝ SYSTÉM: JTSK  
VÝŠKOVÝ SYSTÉM: B.p.v.

ZMĚNY	c		DATUM		PODPIS	
	b					
	a					

INVESTOR:

Vysoká škola báňská - Technická univerzita Ostrava	VŠB-TUO 17. listopadu 2172/15, 708 00 Ostrava-Poruba tel.: +420 596 995 500, ID datové schránky: d3kj88v e-mail: epodatelna@vsb.cz

PROJEKTANT:

TECHNICO Opava s.r.o.	TECHNICO architects & engineers

PROJEKTANT:

ZODP. PROJEKTANT:	Ing. Martin KORÁB
VYPRACOVAL:	Ing. Martin KORÁB
	—
KONTROLOVAL:	Ing. Martin ULÍČNÝ

ČÁST DOKUMENTACE:

D.3. DOKUMENTACE STAVEBNĚ KONSTRUKČNÍHO ŘEŠENÍ
--

Stavební úpravy budovy "N" (CEETe II) v areálu VŠB-TUO	FORMÁT	6×A4
	DATUM	07/2025
	STUPEŇ	DPS
	ZAKÁZKOVÉ ČÍSLO	TO-628-DPS
K.ú. Poruba, parc.č. 1738/26, 1738/11	MĚŘÍTKO:	ČÍSLO VÝKRESU:
OK - NÁSTAVBA - POHLEDY A ŘEZY 2	1 : 100	D.3.4.20.