PŮDORYS 1.NP - VZT

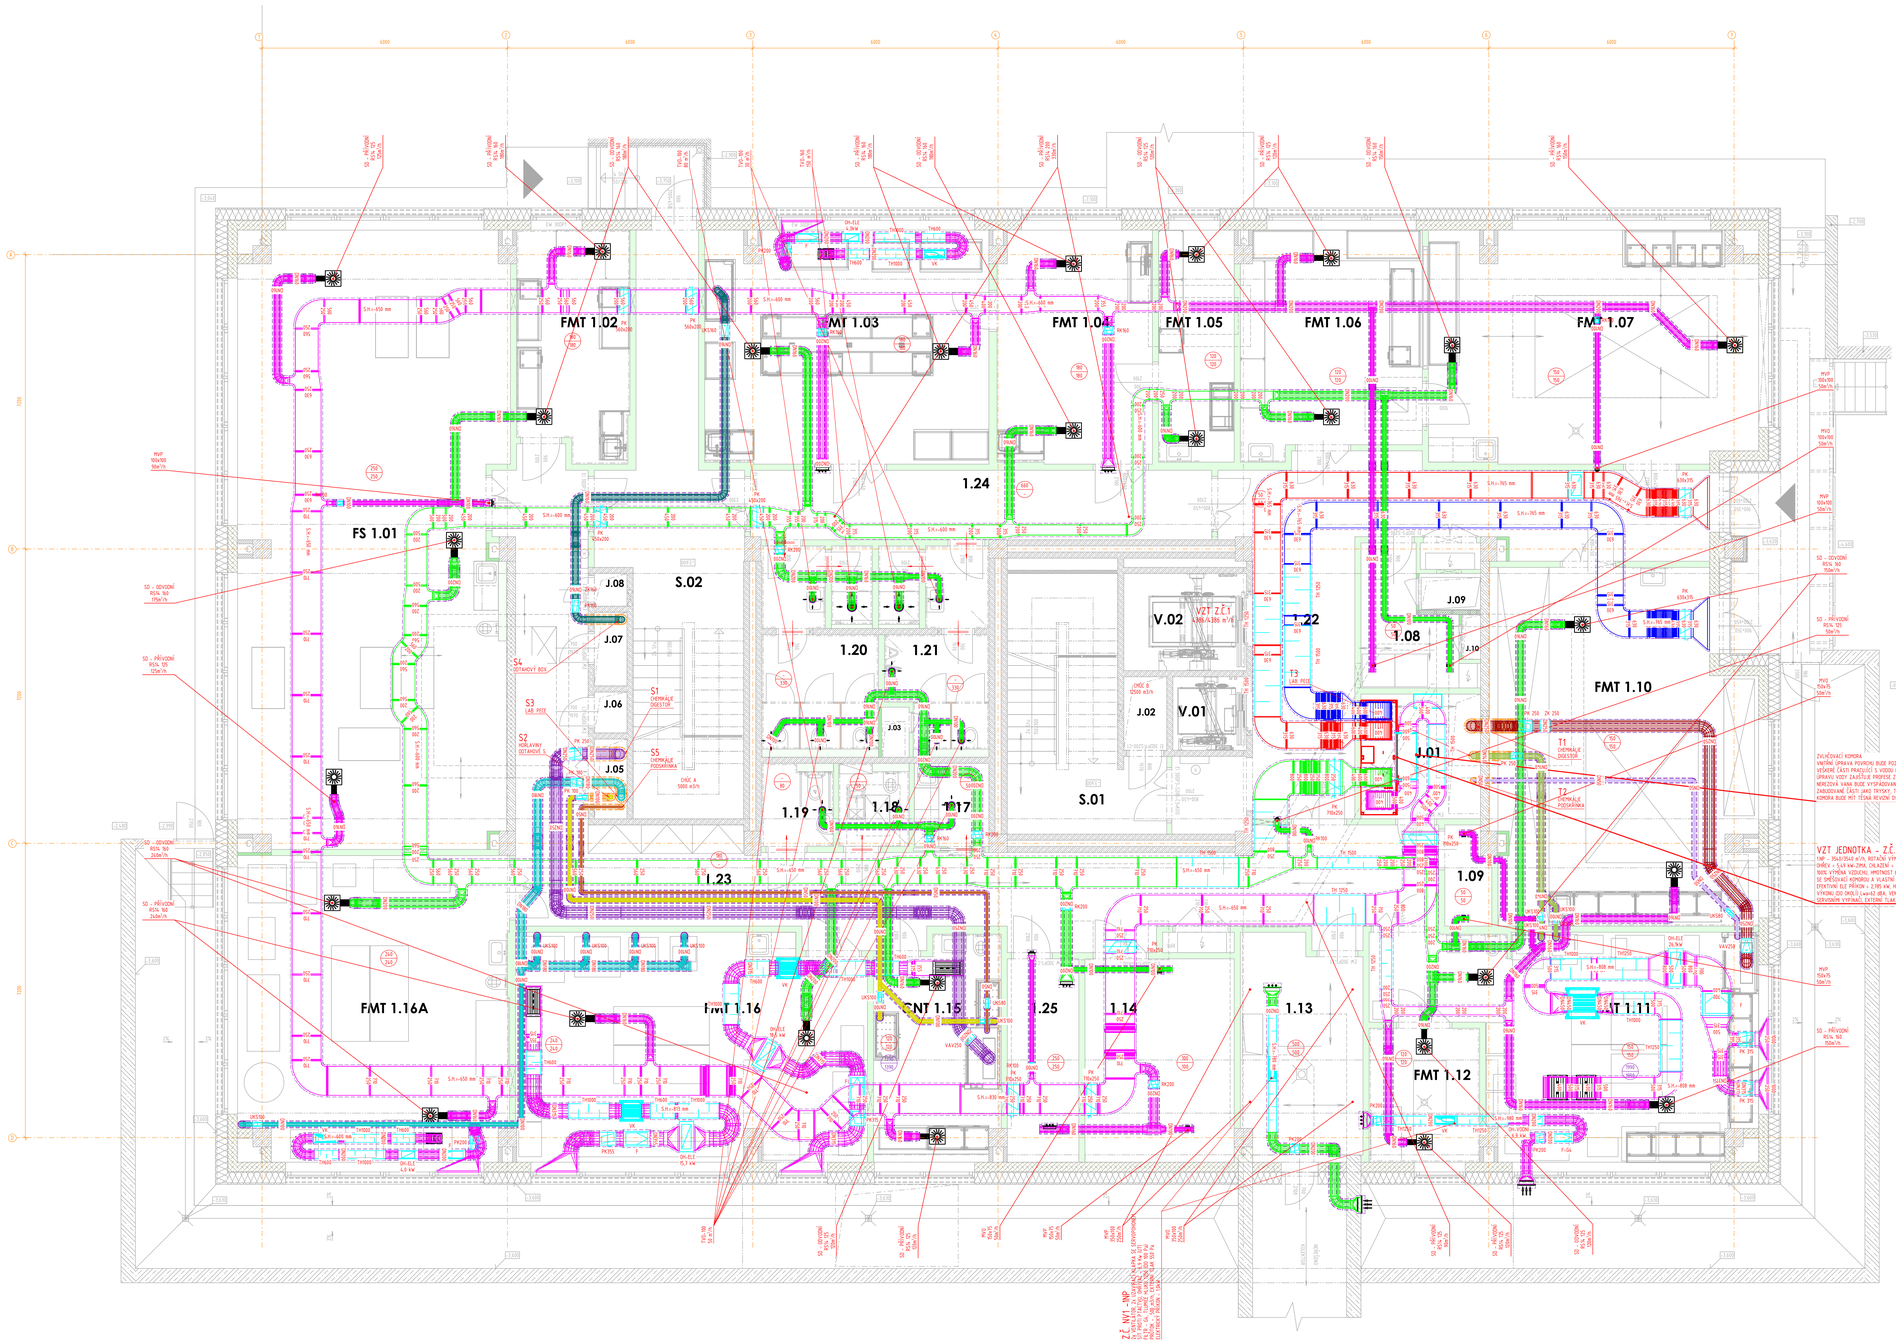
FMT 1.02
FMT 1.03
FMT 1.04
FMT 1.05
FMT 1.06
FMT 1.07
FS 1.01
1.24
1.20
1.21
1.22
1.08
J.08
S.02
J.07
J.06
J.05
S1
S2
S3
S4
S5
V.02
V.01
J.02
J.03
J.09
J.10
J.01
1.09
FMT 1.10
FMT 1.12
1.19
1.18
1.17
S.01
1.23
1.25
1.14
1.13
FMT 1.16A
FMT 1.16
CNT 1.15
CNT 1.11
T1
T2
T3
LAB. PEC
VZT ZČ1
4 800 m³/h
VZT JEDNOTKA - Z.Č. VZT 1 - 1NP
1NP - 35kU/35kO m³/h, ROTAČNÍ VÝMĚNÍK,
DOHŘEV = 5,69 kW, 29%, CHLAZENÍ = 6,85 kW,
900% VÝMĚNA VZDUCHU, HMOTNOST 670,8 kg, FILTR F7/M5,
SE OMĚZOVAČI KOMORA A VLASTNÍ REGULAČNÍ JEDNOTKOU
ÚSTŘEDNÍ ELE PŘÍKON = 2,785 kW, HLADINA AKUSTICKÉHO
VÝKONU DO OKOLÍ (.wav) 85A, VENTILÁTORY JSOU ÚSADNÍ
SERVISNÍM VÝTAHEM, EXTERNÍ TLAK ZTRÁTA VENTILÁTORU 1000 Pa
ZVLHČOVACÍ KOMORA
VNITŘNÍ STRANA POVRCHU BUDE POZINKOVANÝ A LAKOVANÝ OCELOVÝ PLECH.
VEŠKERÉ ČÁSTI PŘICHÁZEJÍCÍ S VODOU BUDOU ODOLNÉ PROTI KOROZI.
OPRAVU VODY ZAJIŠŤUJE PROFESE ZTI.
NEREZOVÁ VANA BUDE VYSPÁDOVANÁ.
ZABUDOVANÉ ČÁSTI JAKO TRYSKY, TRUBKY A ODLUČOVAČ KAPEK BUDOU VYJÍMATELNÉ.
KOMORA BUDE MÍT TĚSNÁ REVIZNÍ DVÍŘKA 300x200 mm A VNITŘNÍ OSVĚTLENÍ.
ČIDLO B
12500 m³/h
ČIDLO
5000 m³/h
ČIDLO
5000 m³/h
ČIDLO
5000