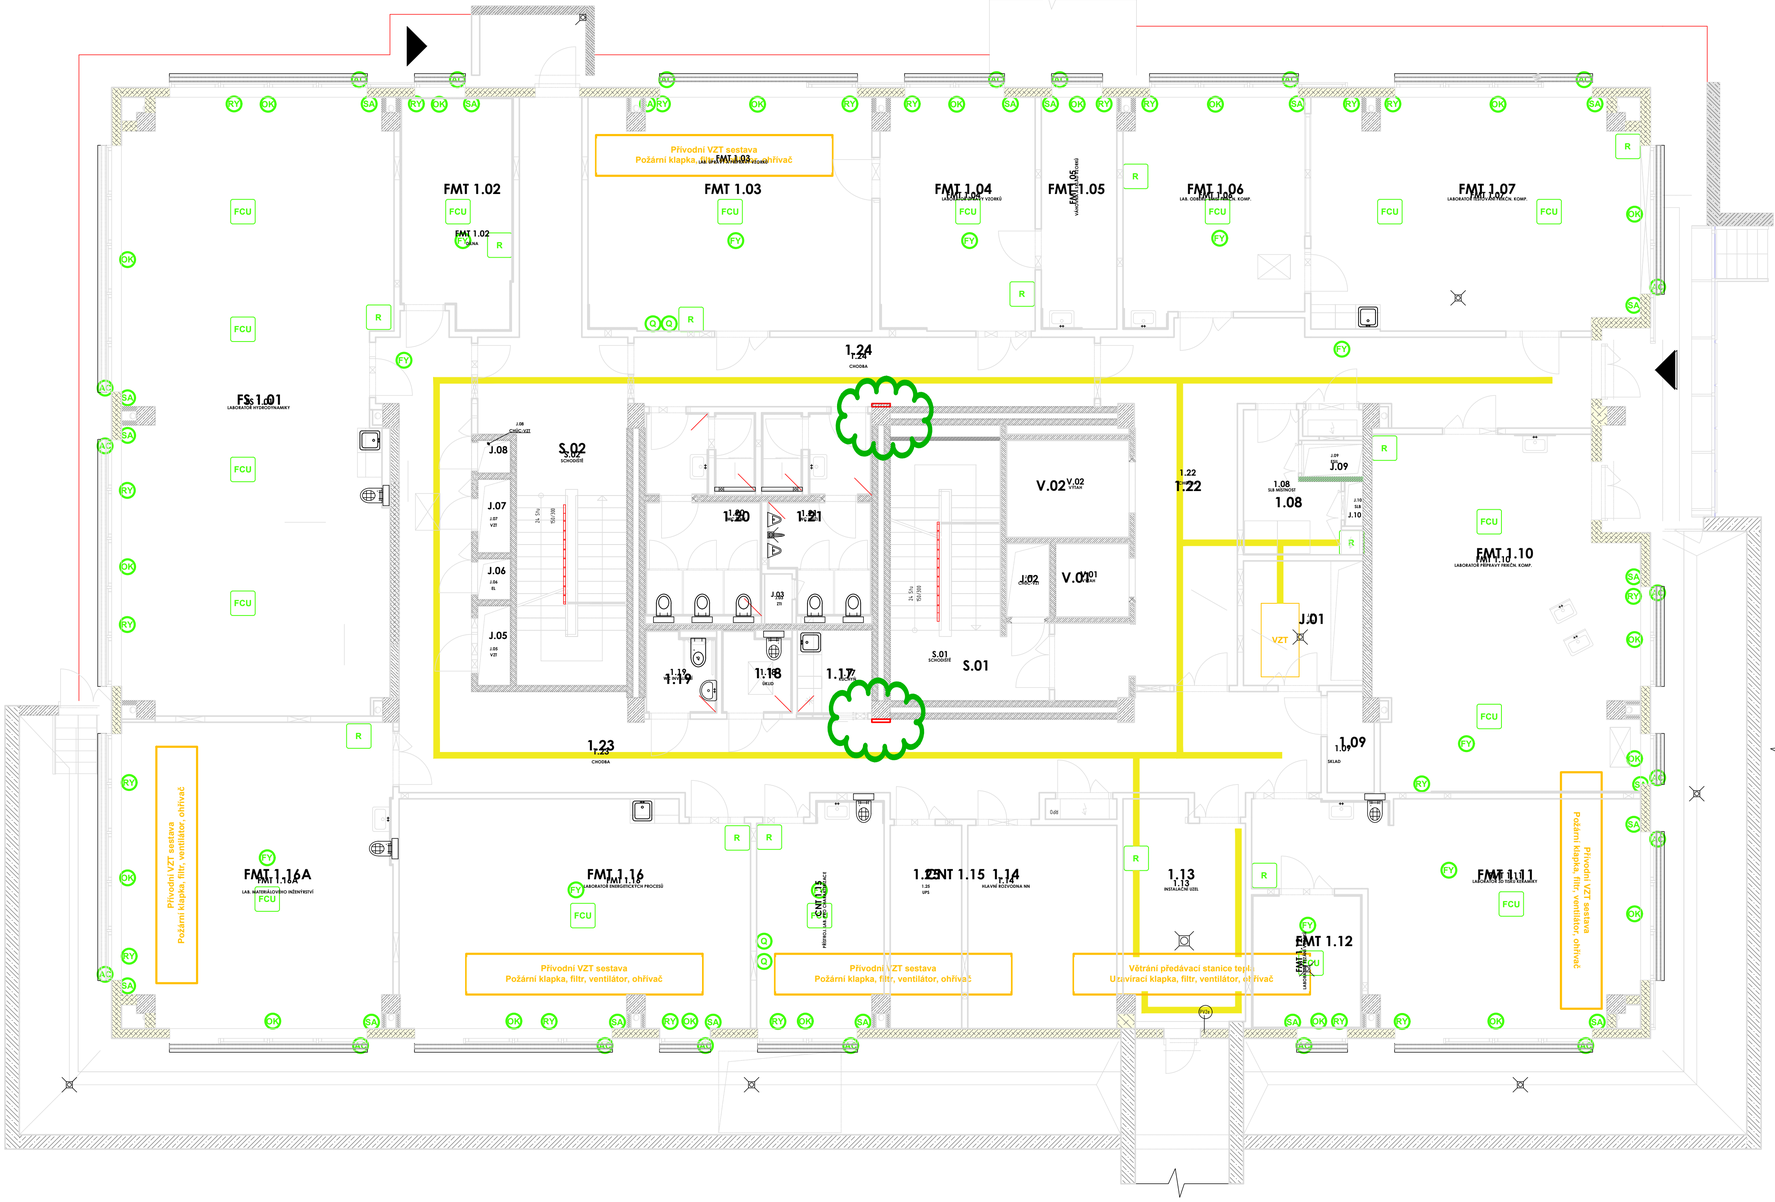

LEGENDA MÍSTNOSTÍ

ČÍSLO MÍSTNOSTI	ÚČEL MÍSTNOSTI	PLOCHA [m²]	ÚPRAVA POVRCHŮ				POZNÁMKA
			PODLAHY	DZN.	STĚNY	STROPU	
1.08	SLB MÍSTNOST	6.99	EPOXIDOVÁ STĚRKA	P5, P2	MALBA	MALBA	
1.09	SKLAD	2.79	EPOXIDOVÁ STĚRKA	P1	MALBA	MALBA	
1.11	INSTALAČNÍ UZEL	16.18	EPOXIDOVÁ STĚRKA	P1, P3	MALBA	MALBA	
1.14	HLAVNÍ ROZVODNA NN	18.36	PODLAHOVÉ GUMOVÉ DÍLCE	P8, P9	MALBA	MALBA	
1.17	KUCHYŇ	3.87	KERAMICKÁ DLAŽBA	P5	MALBA	RASTR 1	
1.18	SKLAD	3.46	KERAMICKÁ DLAŽBA	P5	KERAMICKÝ OBKLAD	RASTR 2	
1.19	WC INVALIDNÍ	3.53	KERAMICKÁ DLAŽBA	P5	KERAMICKÝ OBKLAD	RASTR 2	
1.20	WC ŽENY	13.28	KERAMICKÁ DLAŽBA	P5, P7	KERAMICKÝ OBKLAD	RASTR 2, RASTR 3	
1.21	WC MUŽI	9.63	KERAMICKÁ DLAŽBA	P5, P7	KERAMICKÝ OBKLAD	RASTR 2, RASTR 3	
1.22	CHODBA	46.16	PŘÍRODNÍ LINOLEUM	P3, P4	MALBA	MALBA	
1.23	CHODBA	69.94	PŘÍRODNÍ LINOLEUM	P3, P4	MALBA	MALBA	
1.24	CHODBA	19.15	PŘÍRODNÍ LINOLEUM	P3	MALBA	MALBA	
1.25	UPS	8.86	PODLAHOVÉ GUMOVÉ DÍLCE	P8, P9	MALBA	MALBA	
J.01	TECHNOLOGICKÉ JÁDRO	9.01	EPOXIDOVÁ STĚRKA	P1, P2	MALBA	MALBA	
J.02	TECHNOLOGICKÉ JÁDRO	2.01	OLEJOVOZNÝMI NÁTĚR	P8			
J.03	TECHNOLOGICKÉ JÁDRO	0.83	OLEJOVOZNÝMI NÁTĚR	P8			
J.05	TECHNOLOGICKÉ JÁDRO	1.76	OLEJOVOZNÝMI NÁTĚR	P8			
J.06	TECHNOLOGICKÉ JÁDRO	0.92	OLEJOVOZNÝMI NÁTĚR	P8			
J.07	TECHNOLOGICKÉ JÁDRO	1.56	OLEJOVOZNÝMI NÁTĚR	P8			
J.08	TECHNOLOGICKÉ JÁDRO	0.95	OLEJOVOZNÝMI NÁTĚR	P8			
J.09	TECHNOLOGICKÉ JÁDRO	1.34	OLEJOVOZNÝMI NÁTĚR	P8			
J.10	TECHNOLOGICKÉ JÁDRO	0.50	OLEJOVOZNÝMI NÁTĚR	P8			
S.01	SCHODIŠTĚ	19.46	PŘÍRODNÍ LINOLEUM	P3, P8	MALBA	MALBA	
S.02	SCHODIŠTĚ	34.68	PŘÍRODNÍ LINOLEUM	P3, P8	MALBA	MALBA	
V.01	VÝTAH	3.24	OLEJOVOZNÝMI NÁTĚR	P8	BEZPRAŠNÝ NÁTĚR		
V.02	VÝTAH	3.13	OLEJOVOZNÝMI NÁTĚR	P8	BEZPRAŠNÝ NÁTĚR		
PLOCHA MÍSTNOSTÍ CELKEM:		307.37					

CNT

ČÍSLO MÍSTNOSTI	ÚČEL MÍSTNOSTI	PLOCHA [m²]	ÚPRAVA POVRCHŮ				POZNÁMKA
			PODLAHY	DZN.	STĚNY	STROPU	
CNT 1.15	PŘÍSTROJ. LAB. PRO CHARAKTERIZACE	16.50	KERAMICKÁ DLAŽBA	P5	MALBA	MALBA	KERAMICKÝ OBKLAD
PLOCHA MÍSTNOSTÍ CELKEM:		16.50					

FMT

ČÍSLO MÍSTNOSTI	ÚČEL MÍSTNOSTI	PLOCHA [m²]	ÚPRAVA POVRCHŮ				POZNÁMKA
			PODLAHY	DZN.	STĚNY	STROPU	
FMT 1.02	ÚKLID	15.07	EPOXIDOVÁ STĚRKA	P1	KERAMICKÝ OBKLAD	MALBA	
FMT 1.03	LAB. ÚPRAVY A PŘÍPRAVY VZORKŮ	39.56	EPOXIDOVÁ STĚRKA	P1	MALBA	MALBA	KERAMICKÝ OBKLAD
FMT 1.04	LABORATOŘ ÚPRAVY VZORKŮ	21.90	EPOXIDOVÁ STĚRKA	P1	MALBA	MALBA	KERAMICKÝ OBKLAD
FMT 1.05	VÁHOVNA A SKLAD VZORKŮ	18.65	EPOXIDOVÁ STĚRKA	P1	MALBA	MALBA	KERAMICKÝ OBKLAD
FMT 1.06	LAB. ODBĚRU EMISÍ FINČÍK KOMP.	23.95	KERAMICKÁ DLAŽBA	P5	MALBA	MALBA	KERAMICKÝ OBKLAD
FMT 1.07	LABORATOŘ TESTOVÁNÍ FINČÍK KOMP.	44.70	KERAMICKÁ DLAŽBA	P5, P6	MALBA	MALBA	
FMT 1.10	LABORATOŘ PŘÍPRAVY FINČÍK KOMP.	54.23	KERAMICKÁ DLAŽBA	P5	MALBA	MALBA	KERAMICKÝ OBKLAD
FMT 1.11	LABORATOŘ 3D TISKU KERAMIKY	42.95	EPOXIDOVÁ STĚRKA	P1	MALBA	MALBA	KERAMICKÝ OBKLAD
FMT 1.12	LABORATOŘ ŘEZÁNÍ VZORKŮ	9.85	EPOXIDOVÁ STĚRKA	P1	KERAMICKÝ OBKLAD	MALBA	
FMT 1.16	LABORATOŘ ENERGETICKÝCH PROCESŮ	47.17	EPOXIDOVÁ STĚRKA	P1	MALBA	MALBA	
FMT 1.16A	LAB. MATERIÁLOVÉHO INŽENÝRSTVÍ	49.17	EPOXIDOVÁ STĚRKA	P1	MALBA	MALBA	KERAMICKÝ OBKLAD
PLOCHA MÍSTNOSTÍ CELKEM:		358.01					

FS

ČÍSLO MÍSTNOSTI	ÚČEL MÍSTNOSTI	PLOCHA [m²]	ÚPRAVA POVRCHŮ				POZNÁMKA
			PODLAHY	DZN.	STĚNY	STROPU	
FS 1.01	LABORATOŘ HYDRODYNAMIKY	97.02	EPOXIDOVÁ STĚRKA	P1	MALBA	MALBA	
PLOCHA MÍSTNOSTÍ CELKEM:		97.02					

- SA — Ovladač žaluzií
- RY — Termický pohon radiátoru
- AC — Actuator žaluzií
- OK — Okenní kontakt
- FCU — Fancoilová jednotka
- FY — Regulační ventil pro FCU jednotku
- R — Rozvaděč
- Hlavní trasa MaR
- Q — Čidlo koncentrace plynu

SOUŘADNICOVÝ SYSTÉM: JTSK
±0,000 = 268,800 m.n.m. VÝŠKOVÝ SYSTÉM: B.p.v.

ZMĚNY			DATUM	PODPIS	
	04				
	03	ZAPRACOVÁNÍ POŽADAVKŮ DI	01/2026		Marek KUBÍČEK
	02	ZAPRACOVÁNÍ DI	10/2025		Ing. Lukáš VÝTISK

INVESTOR:

Vysoká škola báňská - Technická univerzita Ostrava

VŠB-TUO
17. listopadu 2172/15, 708 00 Ostrava-Poruba
tel.: +420 596 995 500, ID datové schránky: d3kjl8v
e-mail: epodatelna@vsv.cz

PROJEKTANT:

TECHNICO Opava s.r.o.

TECHNICO Opava s.r.o.
Hradecká 1576/51
746 01 Opava
tel: 553 760 970
info@technico.cz

PROJEKTANT ČÁSTI:

PROJEKTANT ČÁSTI:

ZODP. PROJEKTANT:	ing. Matěj KUDLÍK	
VYPRACOVAL:	Vít Šlerka	
KONTROLOVAL:		

ČÍSLO PARÉ:

ČÁST DOKUMENTACE:

D.1.4.6. MĚŘENÍ A REGULACE

Stavební úpravy budovy "N" (CEETe II) v areálu VŠB-TUO

K.ú. Poruba, parcela č. 1738/26, 1738/11

Půdorys 1.NP

FORMÁT	1×A1
DATUM	07/2025
STUPEŇ	DPS
ZAKÁZKOVÉ ČÍSLO	TO-628-DPS
MĚŘÍTKO:	---
ČÍSLO VÝKRESU:	D.1.4.6.c.01