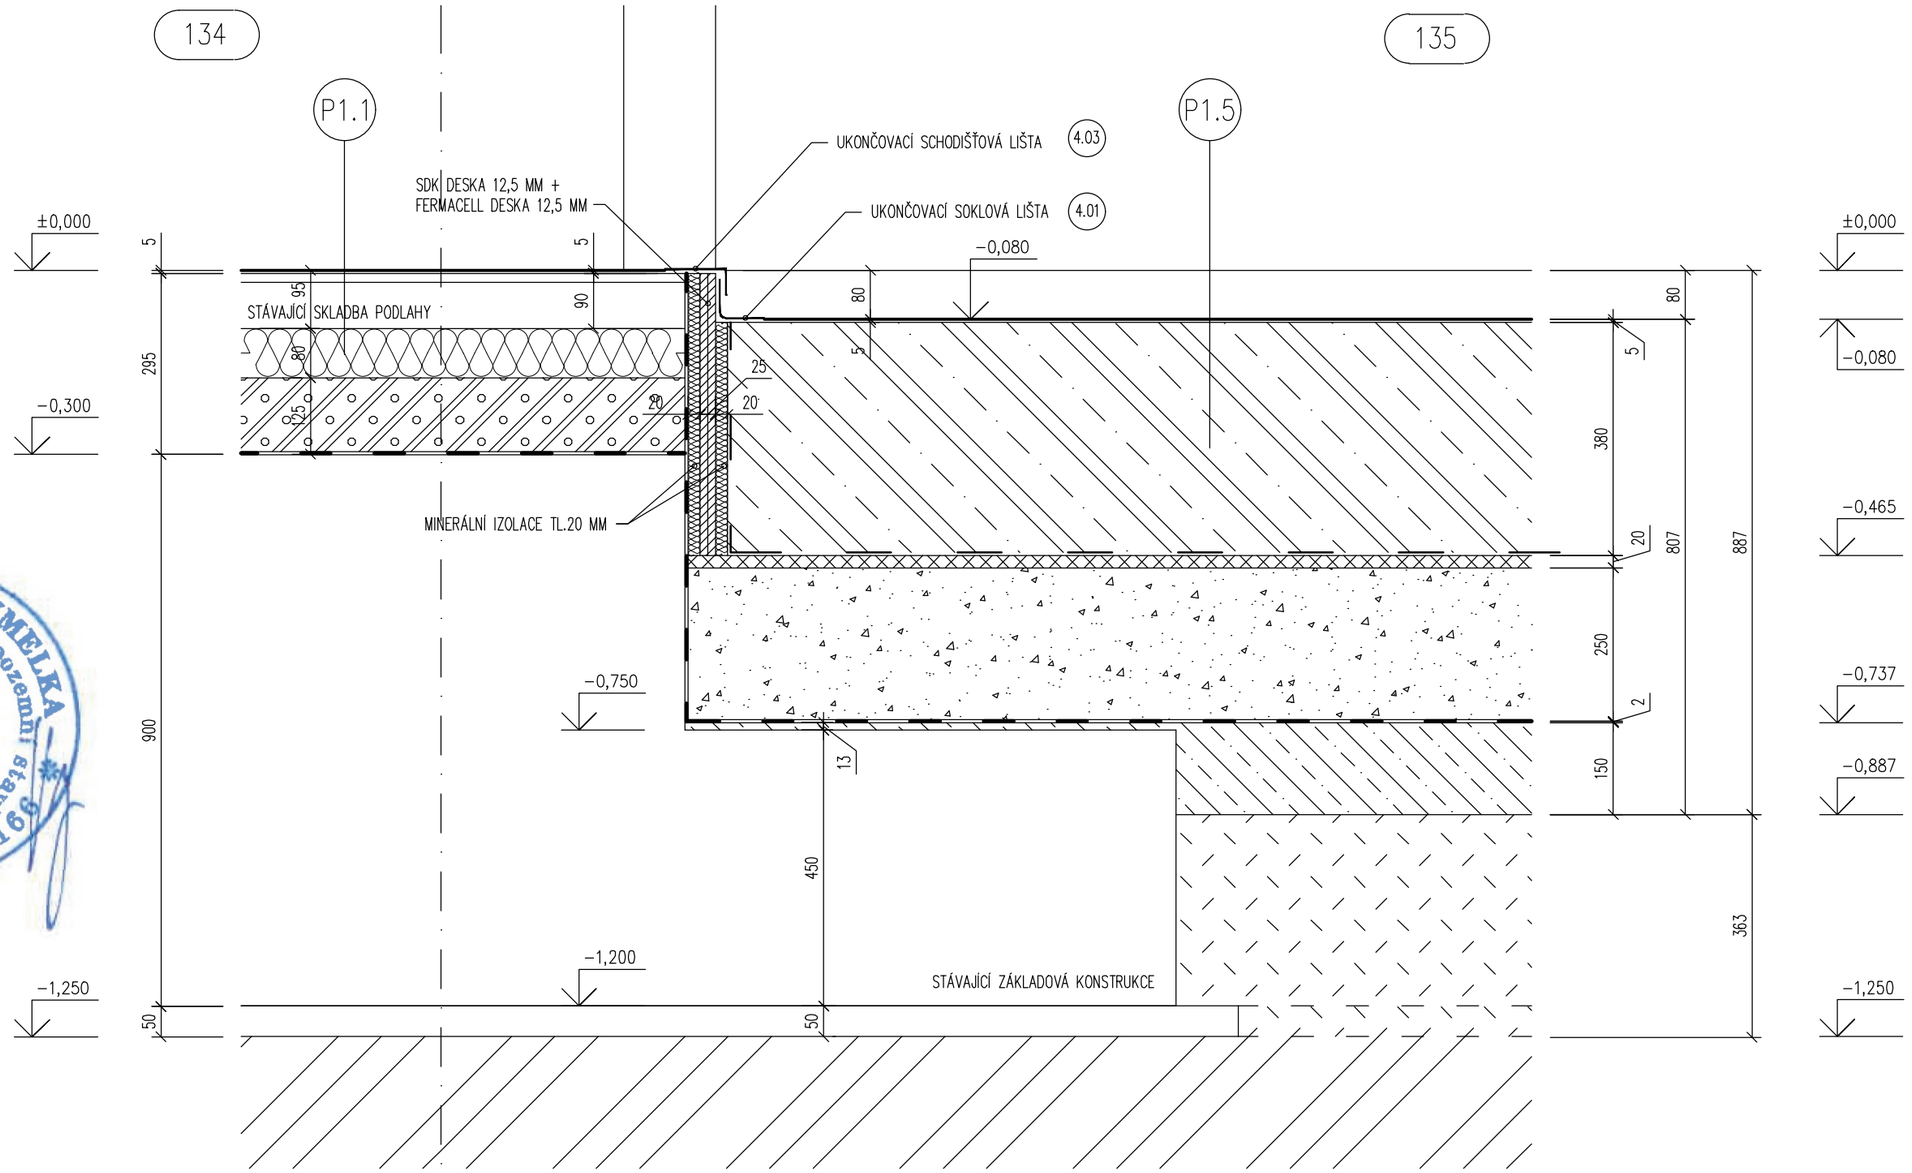

±0,000 = 269,600 MNM

VÝPIS SKLADEB:

P1.1 – TL.5 MM:

LEPENÝ VINYL	TL.2 MM
PENETRAČNÍ NÁTĚR	–
SAMONIVELAČNÍ VYROVNÁVACÍ STĚRKA	TL.3 MM
PENETRAČNÍ NÁTĚR	–
STÁVAJÍCÍ BETONOVÁ MAZANINA	

P1.5 – TL.810 MM:

LEPENÝ ANTISTATICKÝ VINYL	TL.2 MM
PENETRAČNÍ NÁTĚR	–
SAMONIVELAČNÍ VYROVNÁVACÍ STĚRKA	TL.3 MM
PENETRAČNÍ NÁTĚR	–
ŽELEZOBETONOVÁ DESKA	TL.380 MM
SEPARAČNÍ FÓLIE	–
ANTIVIBRAČNÍ DESKA	TL.20 MM
PÍSKOVÝ PODSYP	TL.250 MM
NETKANÁ TEXTILIE 300 G/M2	–
HYDROIZOLACE Z PVC FÓLIE	TL.2 MM
NETKANÁ TEXTILIE 300 G/M2	–
PODKLADNÍ BETON	TL.150 MM
STÁVAJÍCÍ ŠTĚRKOPÍSKOVÝ PODSYP FR.0–32 MM	

Ing. ROMAN VEJMELKA
autorizovaný inženýr pro pozemní stavby
Autorizační ČKAIT - 1400166

RVA ARCHITECTS S.R.O.

GENERÁLNÍ PROJEKTANT RVA ARCHITECTS S.R.O.
SOCHOROVA 1134, 252 30 ŘEVNICE
GSM: 724677577 INFO@RVA-ARCHITECTS.EU
ZOP ING. ROMAN VEJMELKA, ČKAIT 1400166
HIP ING. ROMAN VEJMELKA
VYPRACOVAL ING. IVANA KUBÍNOVÁ

AKCE STAVEBNÍ ÚPRAVY M.Č. 127-135 V OBJEKTU TL2
VŠB-TU OSTRAVA NA LABORATOŘE MIKROSKOPU TEM

INVESTOR Vysoká škola báňská – TU Ostrava
17. listopadu 2172/15
708 00 Ostrava – Poruba
IČ 61989100
MÍSTO STAVBY Studentská 6202/17, Ostrava-Poruba
parc.č. 1738/84, k.ú. Poruba

DATUM 08/2025
MĚŘÍTKO 1:10
PROFESE AS
STUPEŇ DPS
ČÍSLO VÝKRESU A-12

VÝKRES DETAIL D1