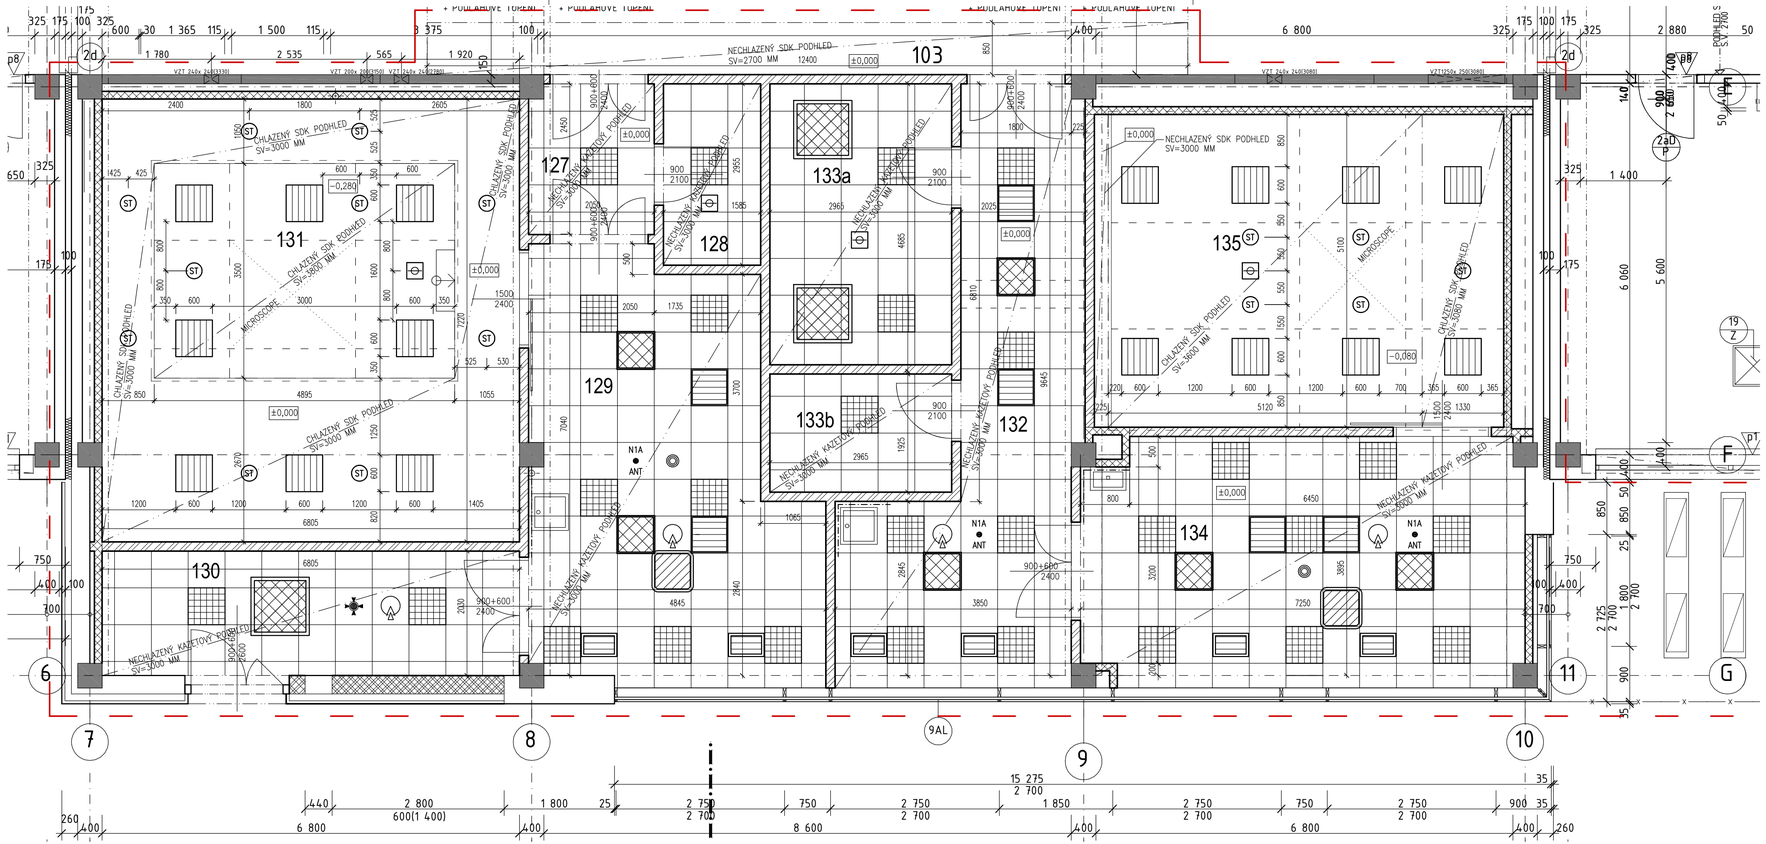

LEGENDA PRVKŮ:

- ZAPUŠTĚNÉ KAZETOVÉ STROPNÍ LED SVÍTIDLO
- PŘISAZENÉ STROPNÍ LED SVÍTIDLO
- VZT – PŘÍVOD, ODTAH
- JEDNOTKA CHLAZENÍ
- STÁVAJÍCÍ FCU – NOVÁ POZICE
- PIR ČIDLO S DETEKCÍ PŘÍTOMNOSTI S RELÉ
- DETEKTOR TŘÍŠTĚNÍ SKLA
- OPTICKO–KOUŘOVÝ HLÁSIČ EZS
- N1A ANT – NOUZOVÉ OSVĚTLENÍ
- WIFI AP
- ST – SNÍMAČ TEPLOTY

Ing. ROMAN VEJMELKA
Autorizovaný inženýr pro pozemní stavby
ČKAIT - 1400166

±0,000 = 269,600 MNM

RVA ARCHITECTS S.R.O.

GENERÁLNÍ PROJEKTANT	RVA ARCHITECTS S.R.O. SOCHOROVA 1134, 252 30 ŘEVNICE GSM: 724677577 INFO@RVA-ARCHITECTS.EU
ZOP	ING. ROMAN VEJMELKA, ČKAIT 1400166
HIP	ING. ROMAN VEJMELKA
VYPRACOVAL	ING. IVANA KUBÍNOVÁ
VÝKRES	PŮDORYS PODHLEDŮ - NÁVRH

AKCE	STAVEBNÍ ÚPRAVY M.Č. 127-135 V OBJEKTU TL2 VŠB-TU OSTRAVA NA LABORATOŘE MIKROSKOPU TEM
INVESTOR	Vysoká škola báňská – TU Ostrava 17. listopadu 2172/15 708 00 Ostrava – Poruba IČ 61989100
MÍSTO STAVBY	Studentská 6202/17, Ostrava–Poruba parc.č. 1738/84, k.ú. Poruba
DATUM	08/2025
MĚŘÍTKO	1:50
PROFESE	AS
STUPEŇ	DPS
ČÍSLO VÝKRESU	A-5