




POHLED SEVEROVÝCHODNÍ

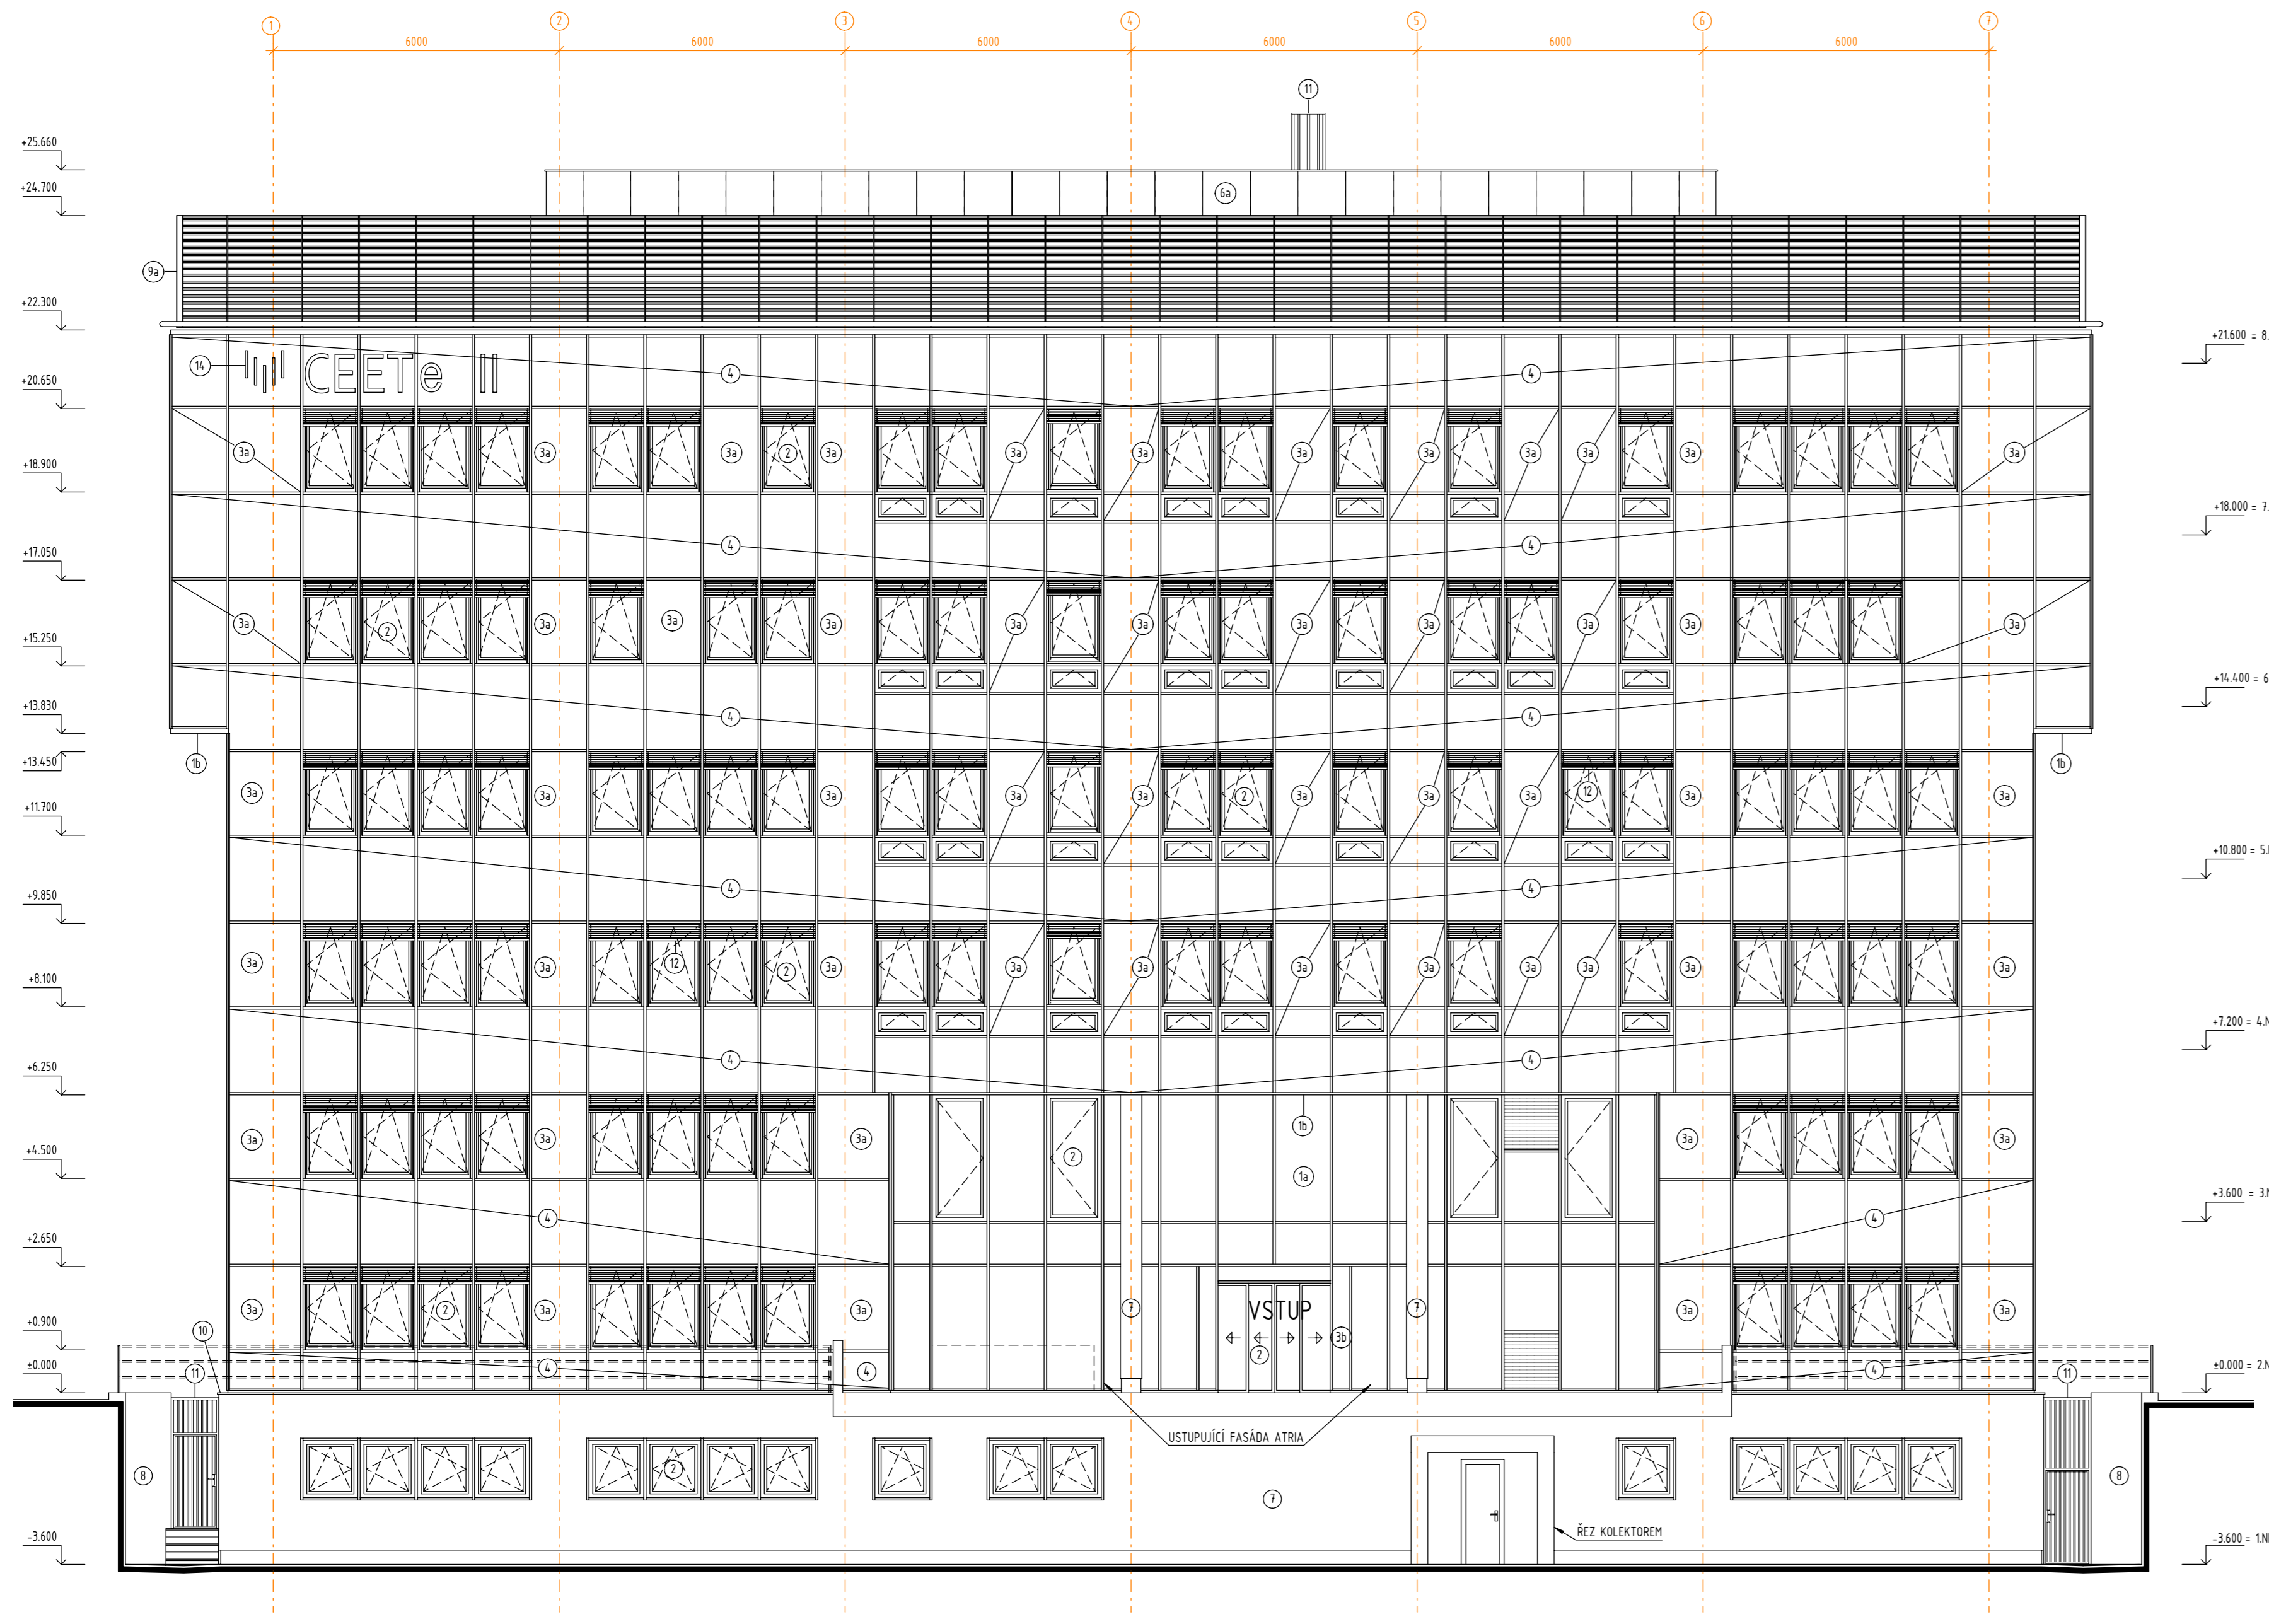


POHLED SEVEROZÁPADNÍ

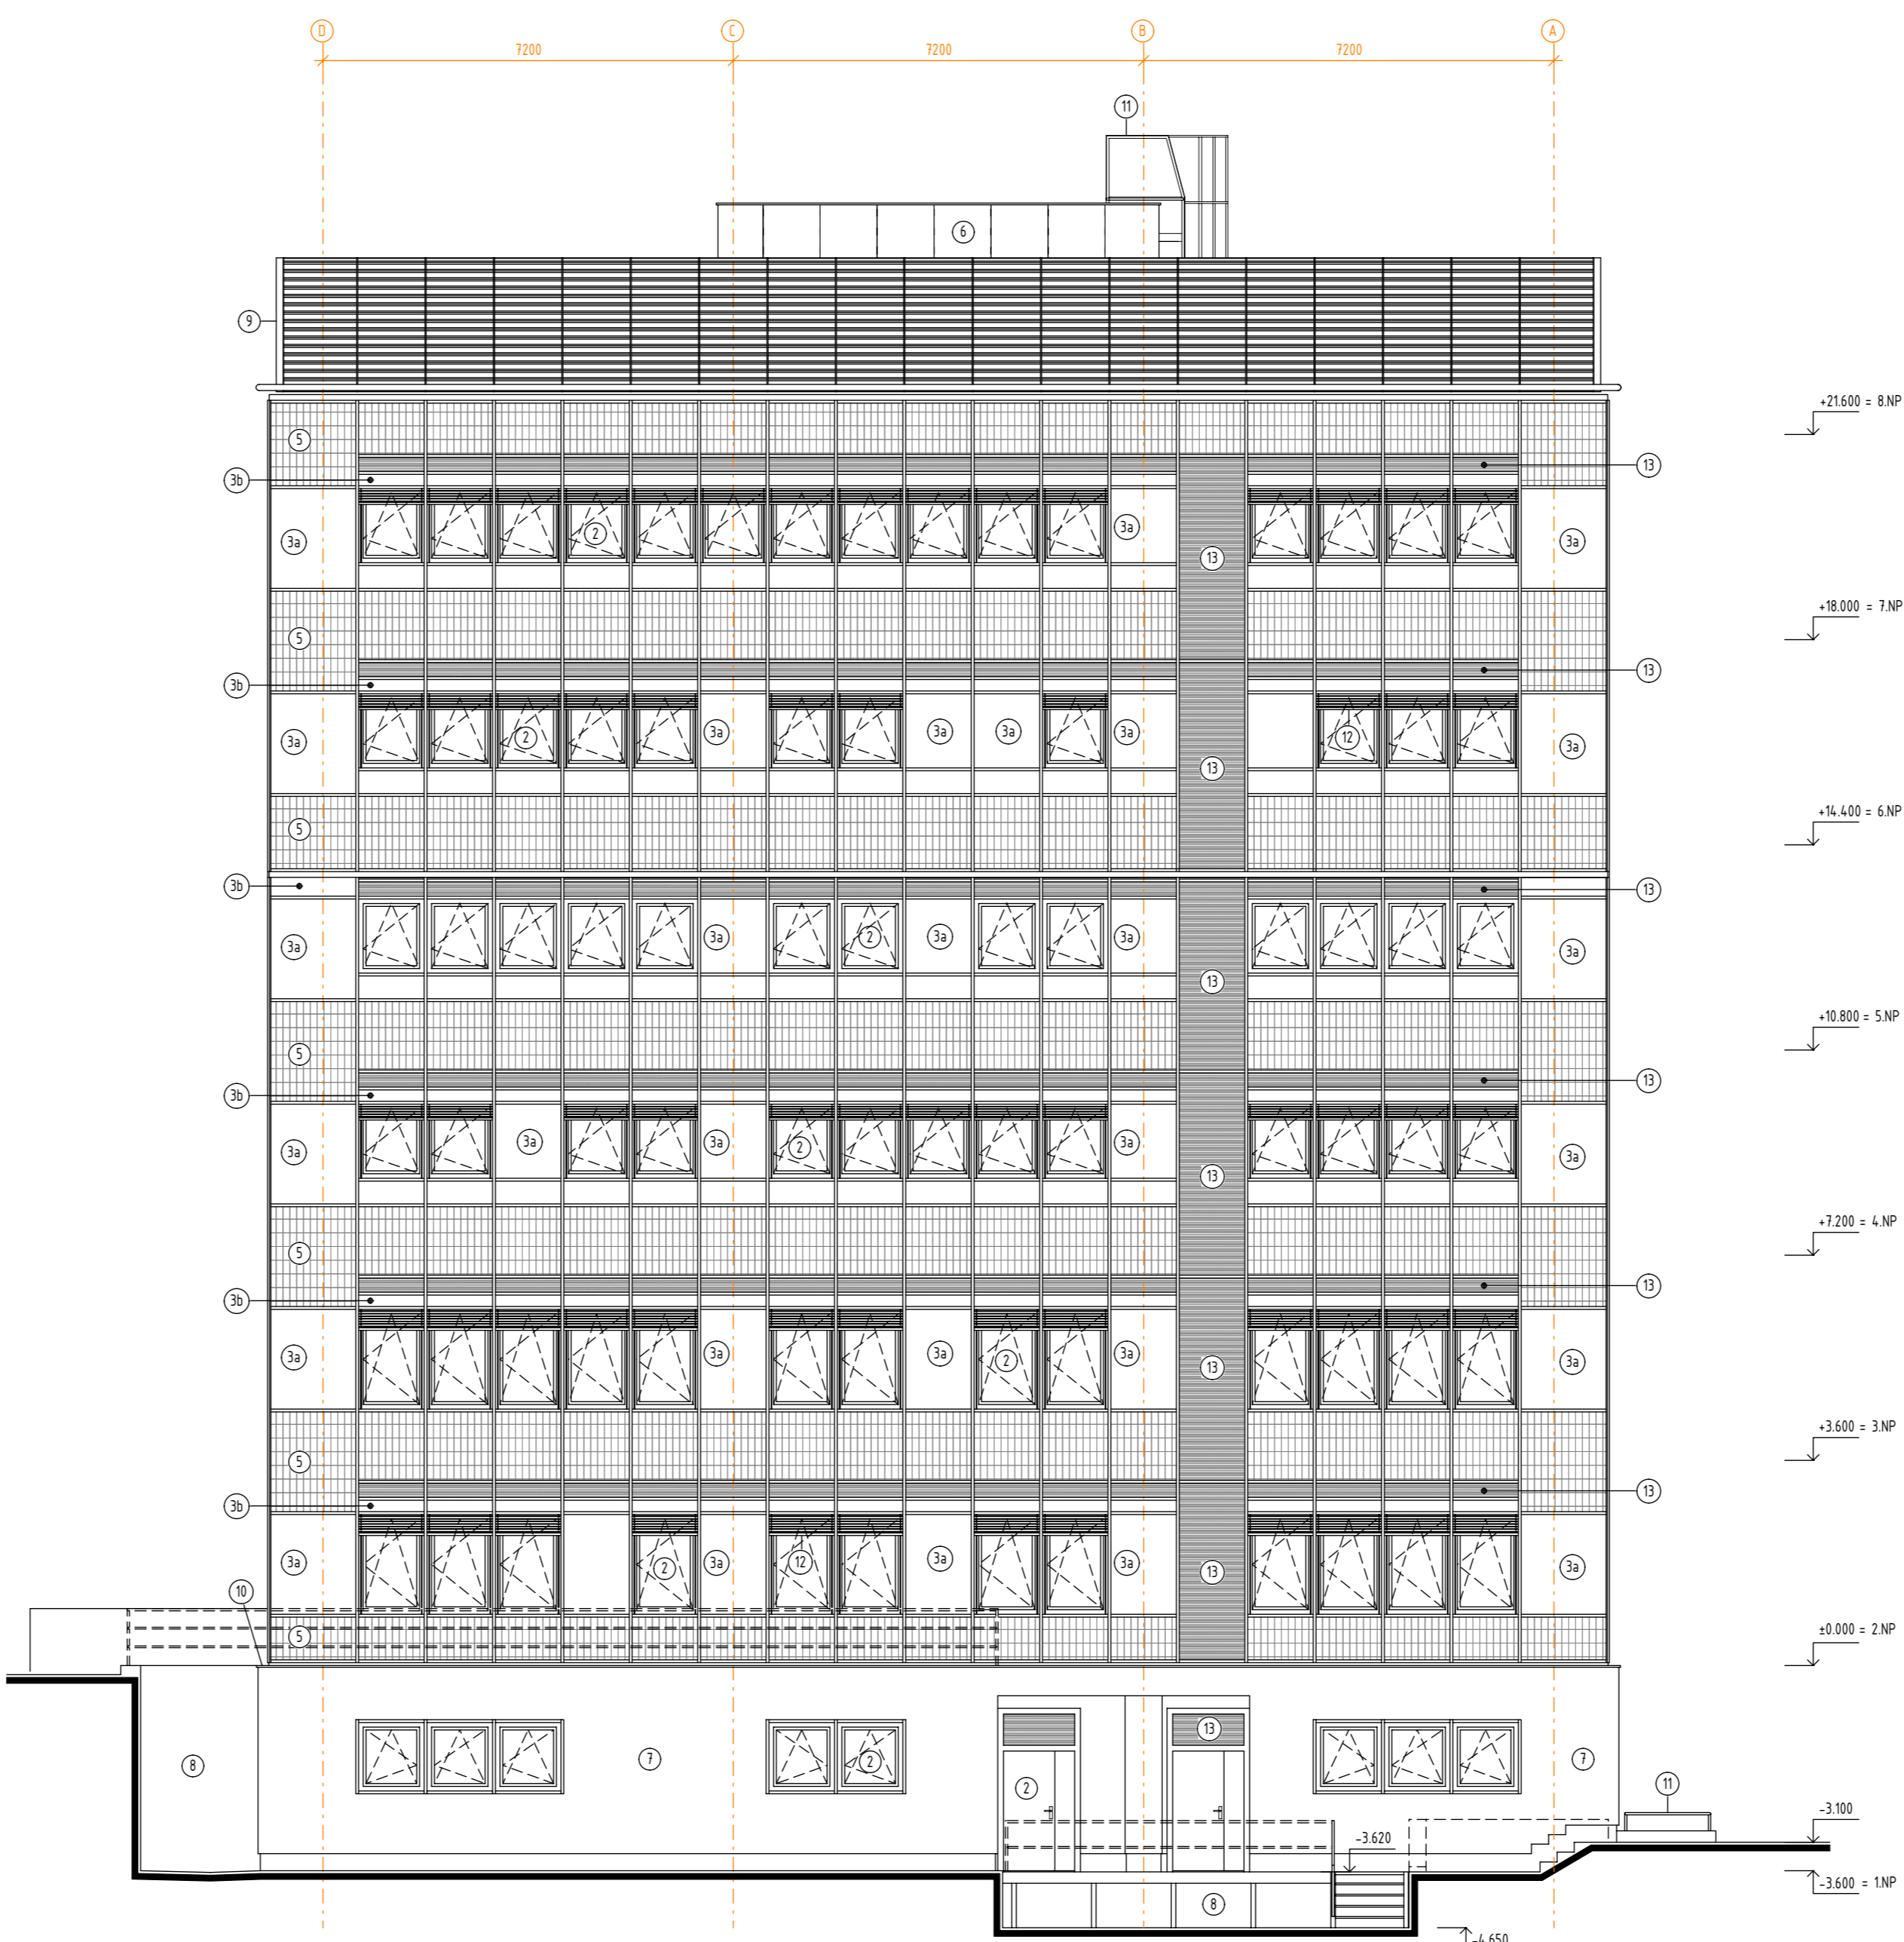


POHLED SEVEROVÝCHODNÍ - NÁSTAVBA

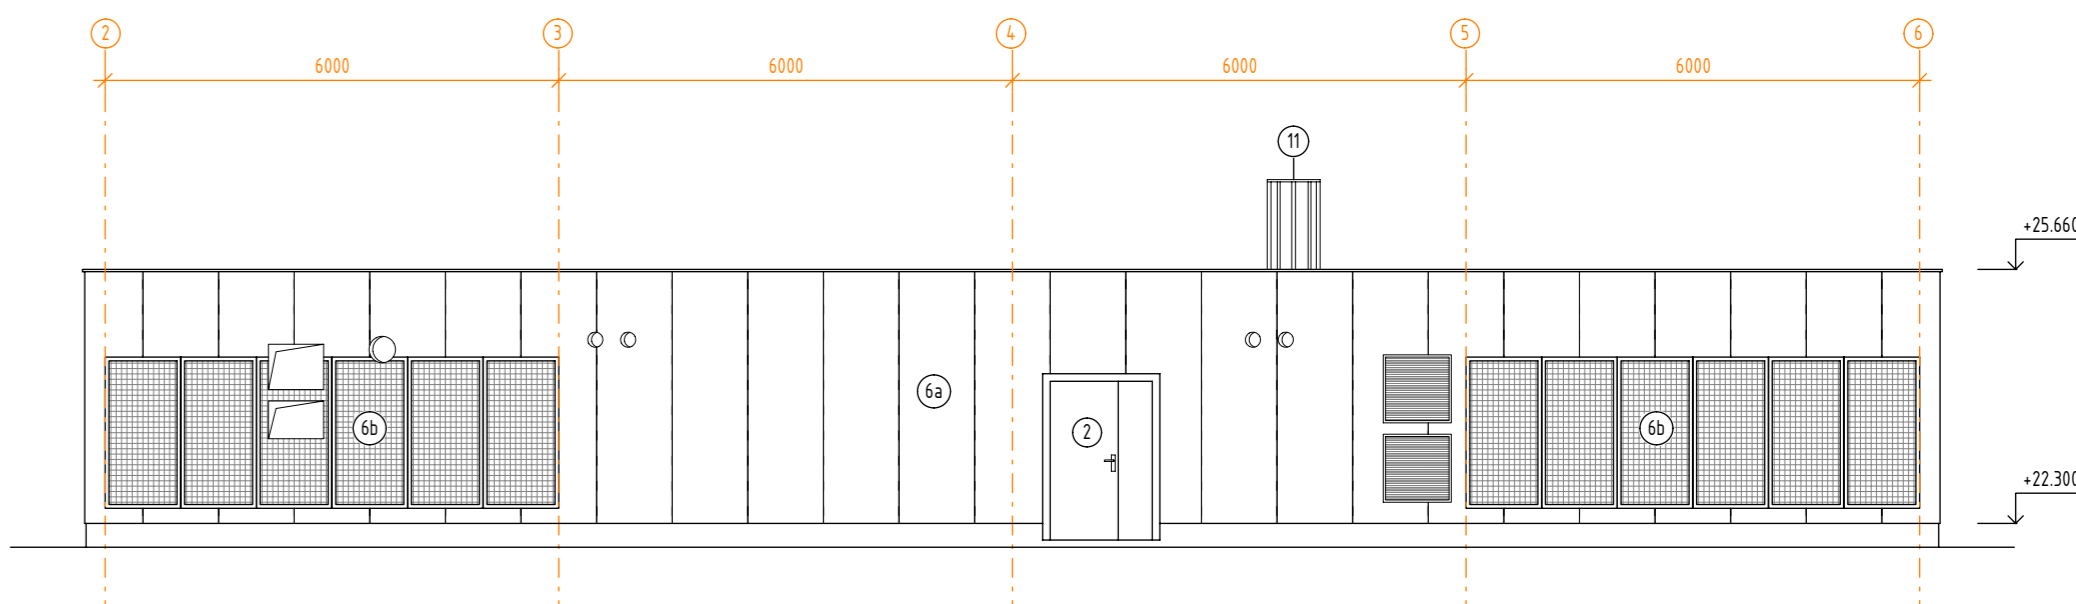


POHLED JIHOZÁPADNÍ - NÁSTAVBA

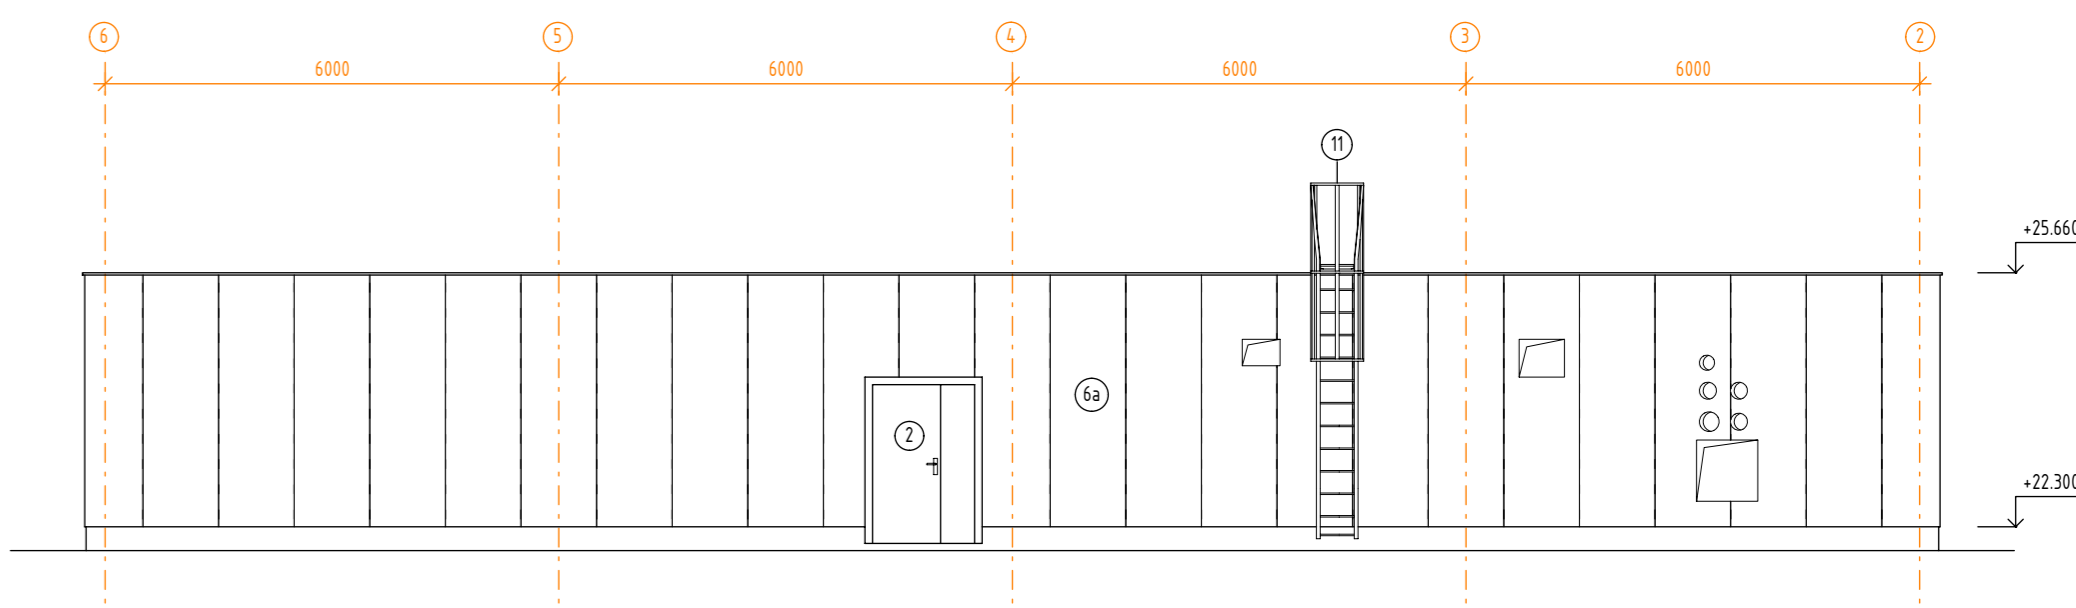


POHLED SEVEROZÁPADNÍ - NÁSTAVBA

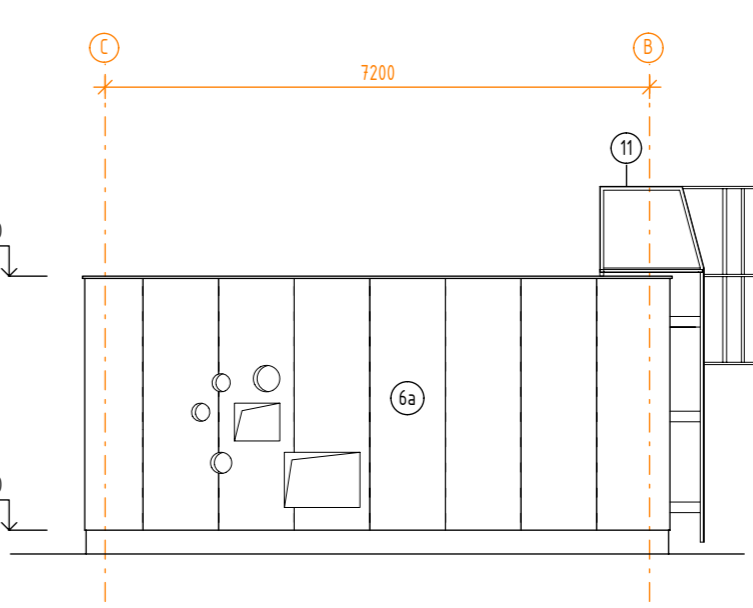


POHLED JIHOVÝCHODNÍ - NÁSTAVBA

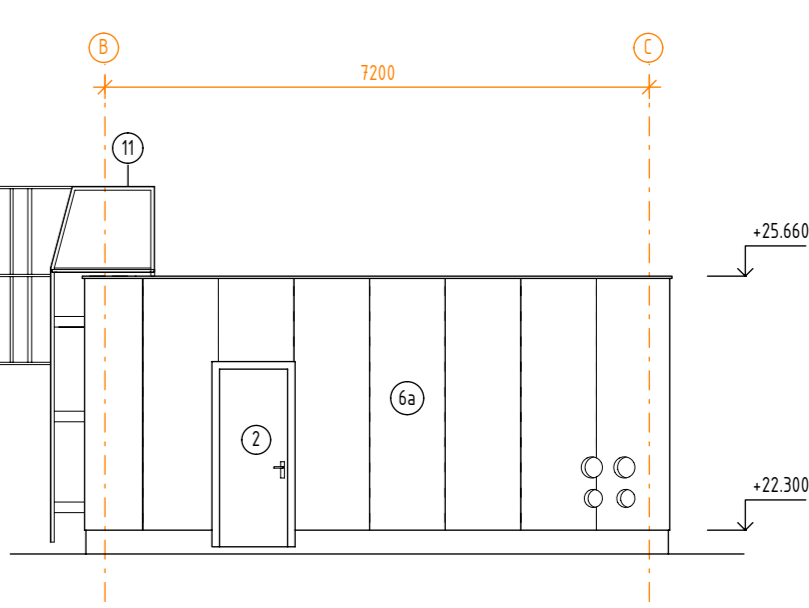

POHLED JIHOZÁPADNÍ

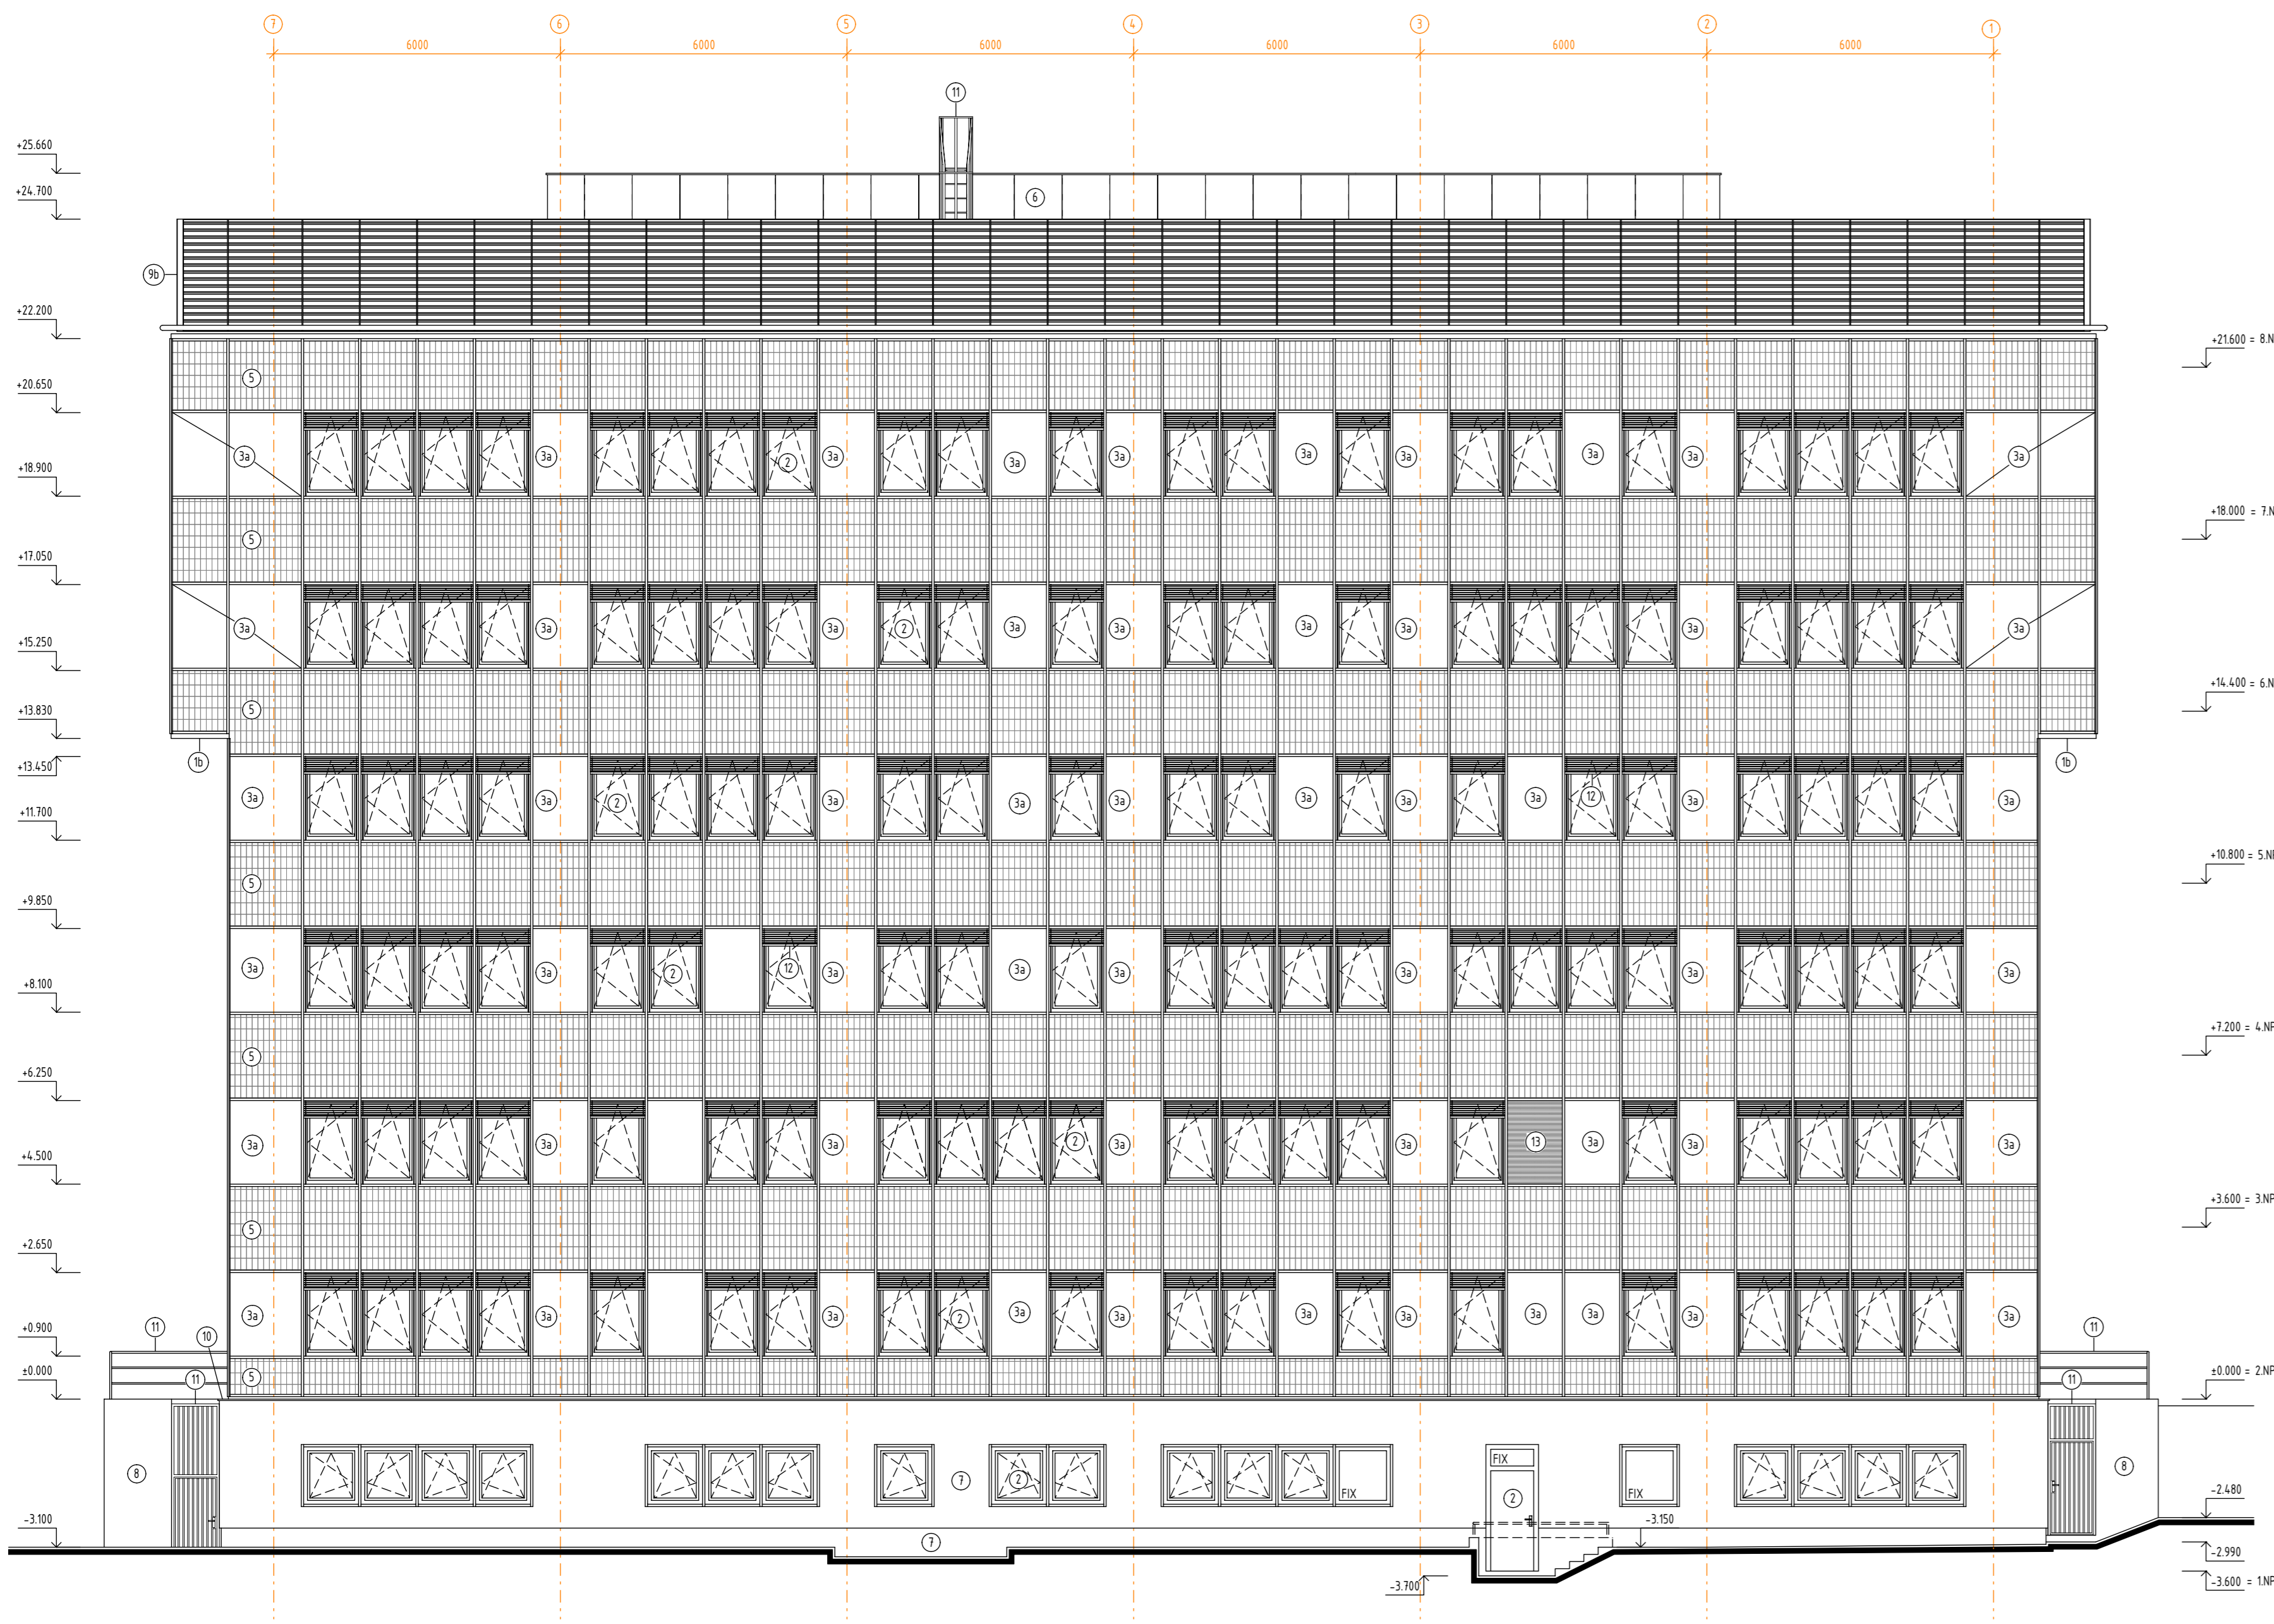

POHLED JIHOVÝCHODNÍ

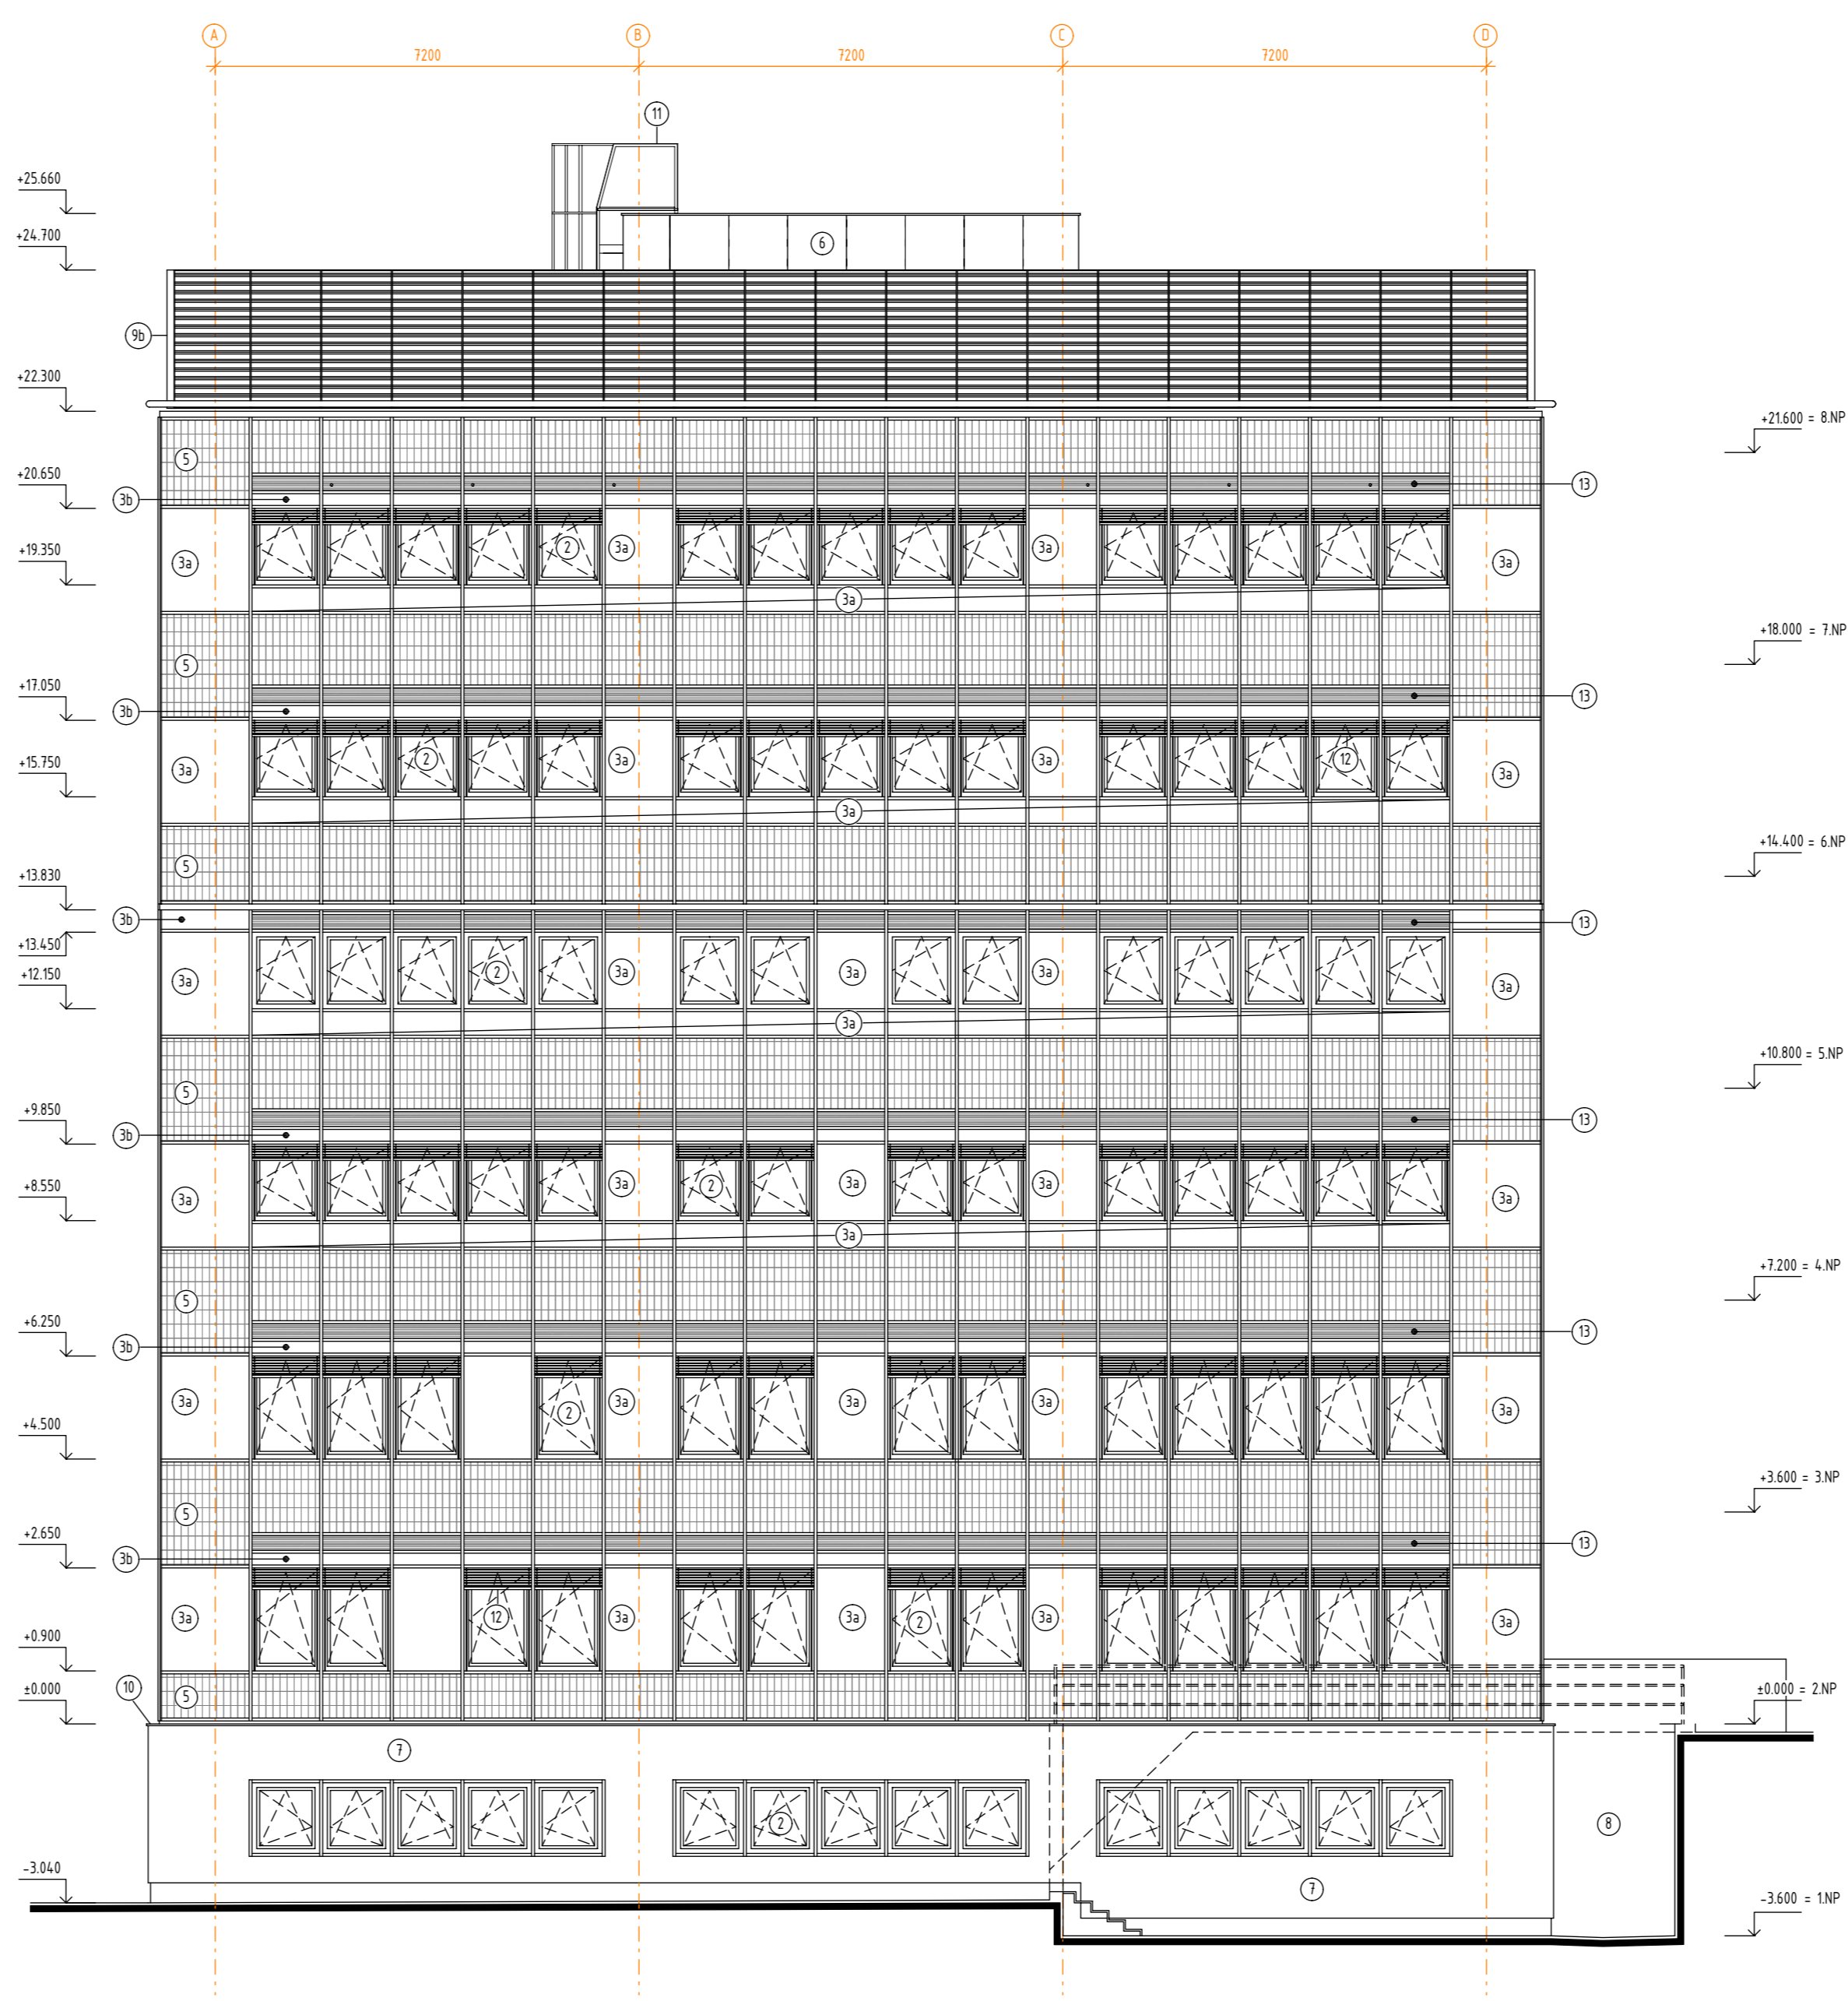


LEGENDA MATERIÁLŮ


- (1) SLOUPOPŘÍČKOVÁ FASÁDA - HLAVNÍ PROFIL, BEZPEČNOSTNÍ OZLÁNÍ TROJSKLO, ŽLÉ - BARVA ANTRACITOVÁ ČERNÁ RAL 7001
- (2) SLOUPOPŘÍČKOVÁ FASÁDA - SPONNÉ PRŮMYŠL VSTUPNÍCH PROSADŮ LAMOVANÝ KOTVĚ - BARVA ANTRACITOVÁ ČERNÁ RAL 7001
- (3) VÝPLNĚ OTVORŮ - HLAVNÍ PRŮMĚR S SOULAZNÝM ZAKLONĚNÍM - BARVA ANTRACITOVÁ ČERNÁ RAL 7001
- (4) PLNĚ VÝPLNĚ V ÚROVNI OTVORŮ - PLNĚ PANELE - LAMOVANÉ SKLO - BARVA ANTRACITOVÁ ČERNÁ RAL 7001
- (5) PLNĚ PANELE SLOUPOPŘÍČKOVÉ FASÁDY - LAMOVANÉ SKLO PRŮMĚR S SOULAZNÝM ZAKLONĚNÍM - BARVA ANTRACITOVÁ ČERNÁ RAL 7001
- (6) FASÁDOVÉ PANELE - BARVA ČERNÁ
- (7) NÁSTAVBA - SPOJENOVÝ STĚNOVÝ MONTÁŽNÍ PANELE, VERTIKÁLNÍ KLADENÍ, SKRYTÉ KOTVĚ - BARVA ANTRACITOVÁ ČERNÁ RAL 7001
- (8) NÁSTAVBA - AKUSTICKÝ PANELE DO VERNÍHOVÝCH PROSTŘEDÍ - BARVA ANTRACITOVÁ ČERNÁ RAL 7001
- (9) BETONOVÁ KONSTRUKCE
- (10) ŽALUZIE - HLAVNÍ ŽALUZIE SOUVISNĚ - BARVA SEDOBILÁ RAL 9001
- (11) ŽALUZIE - HLAVNÍ ŽALUZIE SOUVISNĚ - BARVA ANTRACITOVÁ ČERNÁ RAL 7001
- (12) KAPKOVÉ PRŮMYŠL - TRANSPARENTNÍ PLECH PŘEZVLÁTNÝ, TRNÁVĚ ŠÍŘKY
- (13) ZÁKLADNÍ KONSTRUKCE - BARVA SVĚTLÁ ŠEDÁ RAL 9001
- (14) EXTENDOVANÉ HLAVNÍ ŽALUZIE - BARVA TERNYŠOVÁ MODRÁ RAL 5001
- (15) HLAVNÍ PERNÁ VĚTRACÍ ŽALUZIE - BARVA ANTRACITOVÁ ČERNÁ RAL 7001 / SEDOBILÁ RAL 9001
- (16) DO SVĚTLÝCH NÁPISŮ - BARVA TERNYŠOVÁ MODRÁ RAL 5001

±0,000 = 268,800 m. n.		SOUBŘADNICOVÝ SYSTÉM: JTSK	
VÝŠKOVÝ SYSTÉM: B.p.v.			
INVESTOR		VSB-TUO	
PROJEKTANT		Ing. Luboš VYTIŠEK	
ZODP. PROJEKTANT		Ing. Marek KUDELK	
VÝKONOVÁ		Ing. Jana K. JAHODOVÁ	
KONTROLOVAL		Ing. Martin ULČIŇ	
ČÁST DOKUMENTACE		D.1.1. ARCHITEKTONICKO-STAVEBNÍ ŘEŠENÍ	
Stavební úpravy budovy "N" (CEETe II) v areálu VSB-TUO		FORMÁT: B4	
R.Ú. Poruba, part.č. 17/8025, 17/8111		DATUM: 07/2025	
POHLEDY - NOVÝ STAV		STUPEŇ: DPS	
1:100		D.1.1.3.01.b.13.	


POHLED SEVEROVÝCHODNÍ

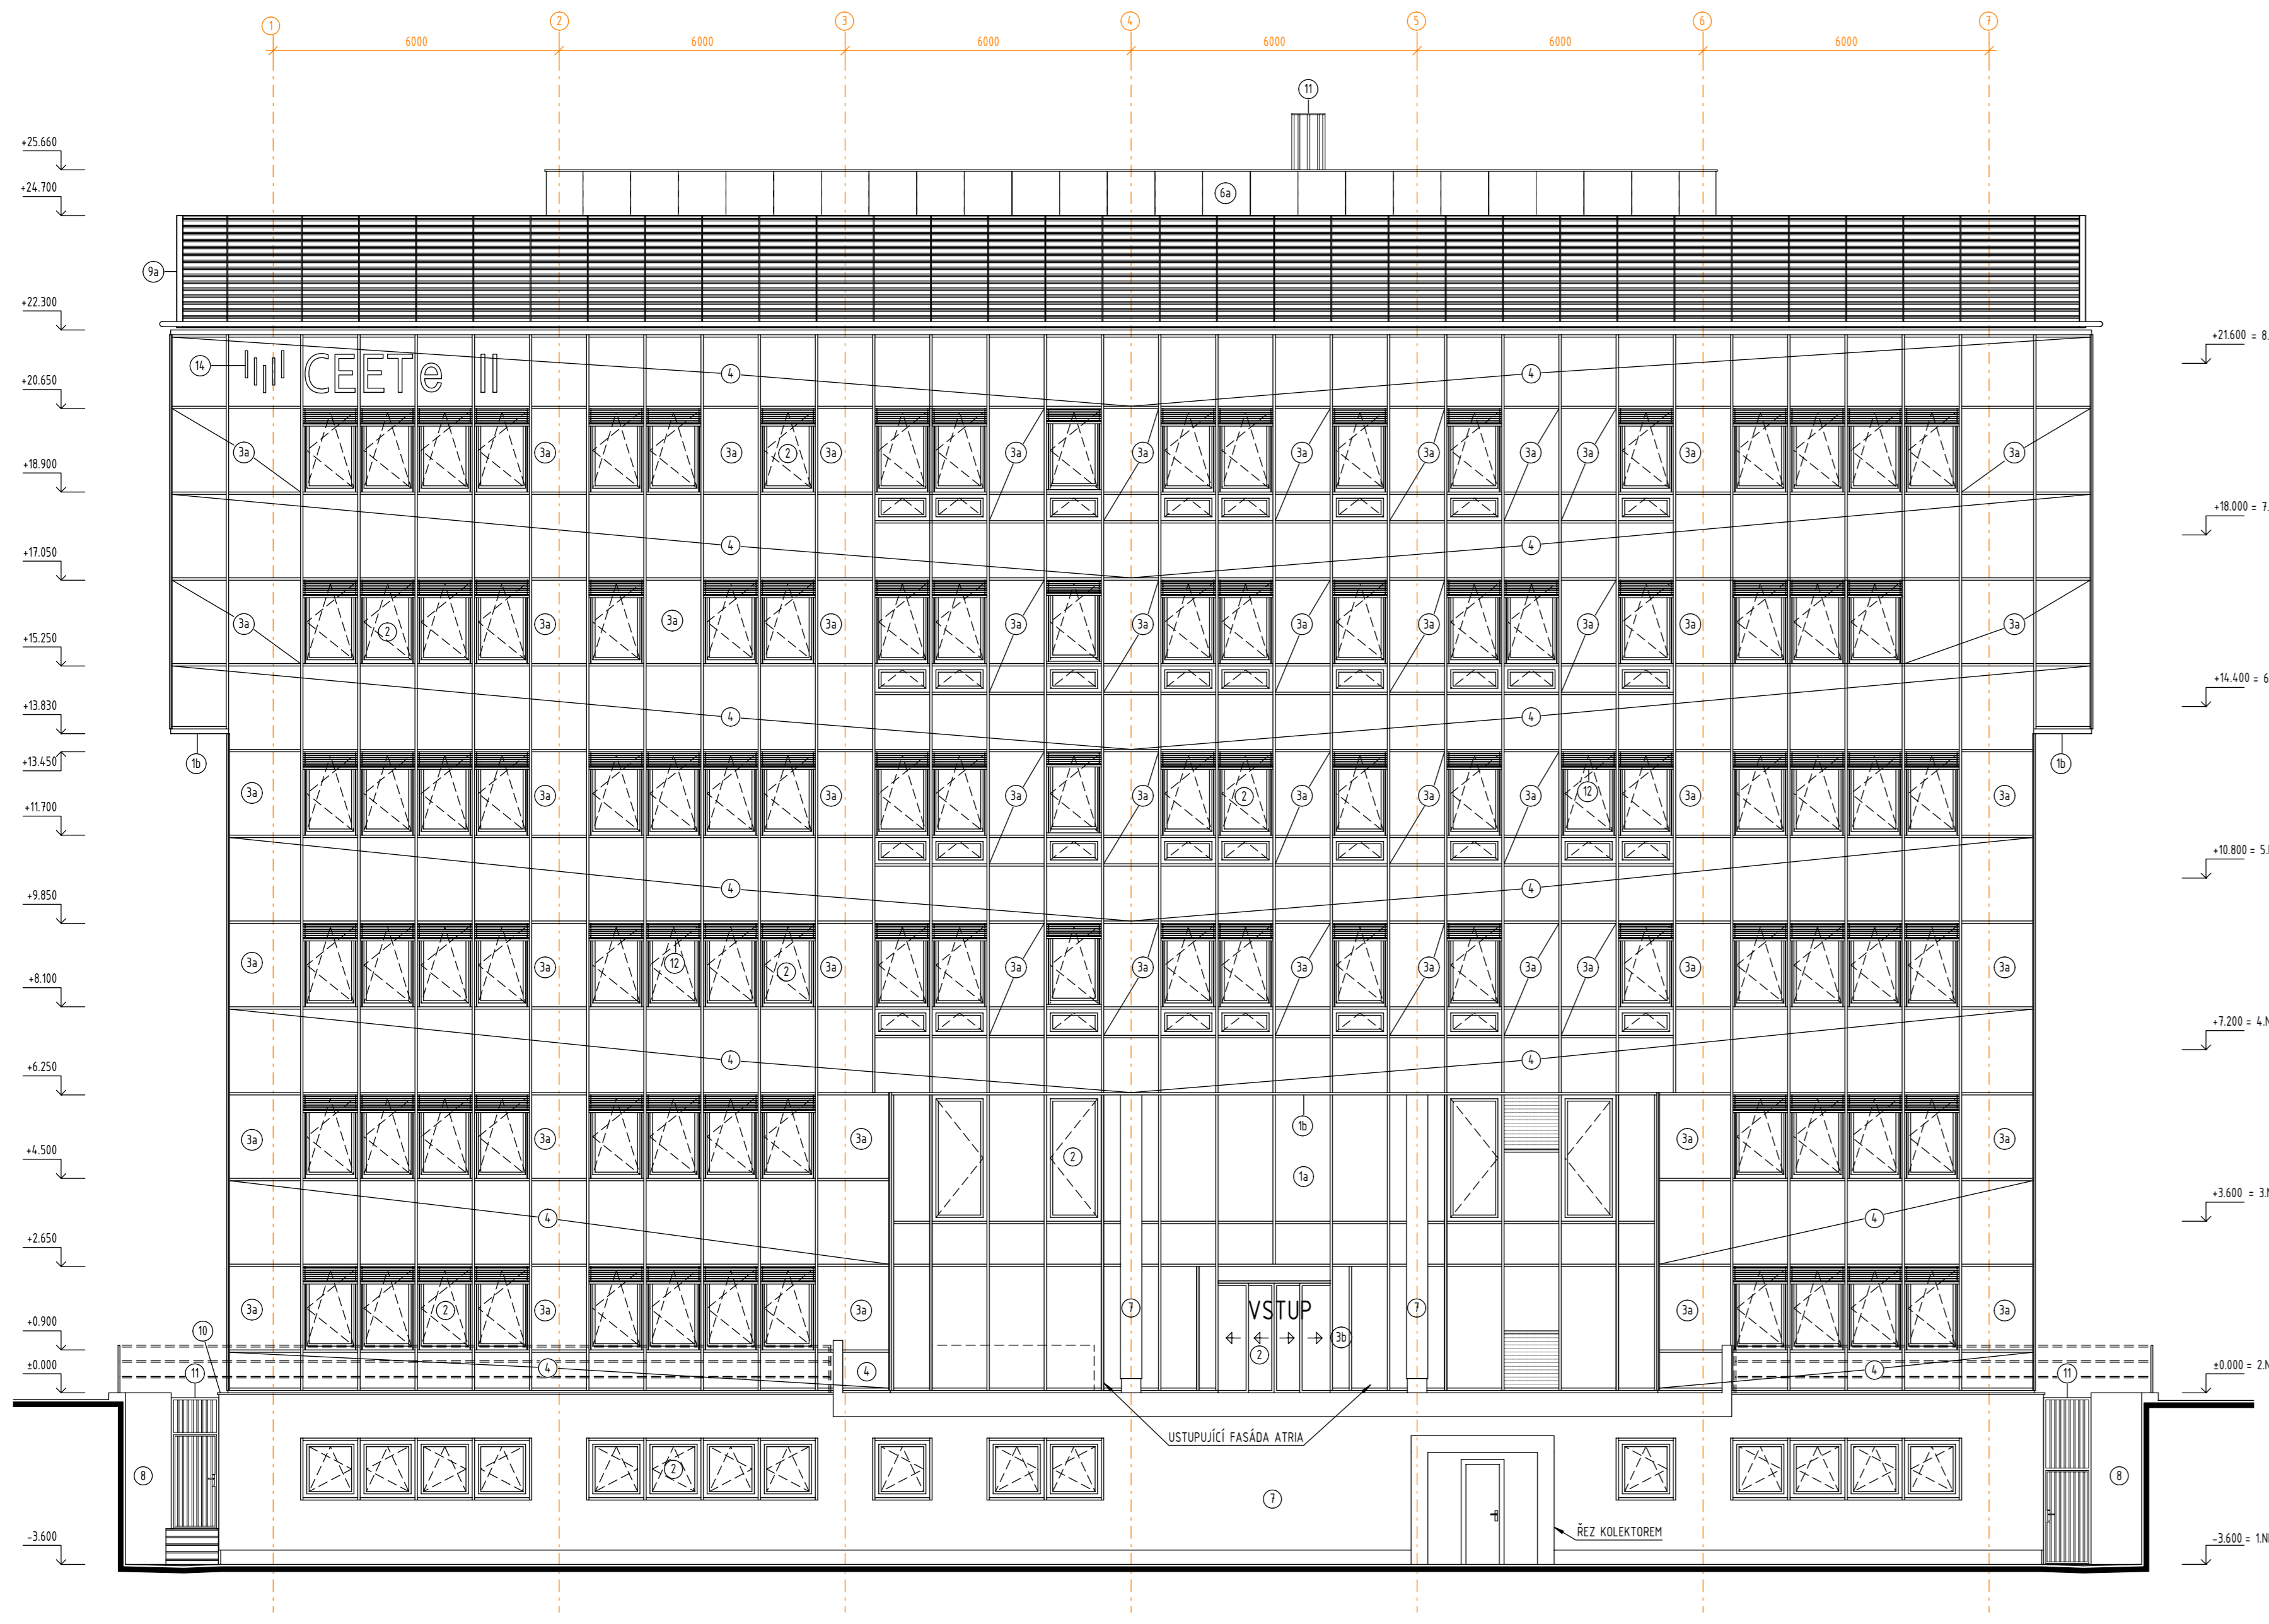


POHLED SEVEROZÁPADNÍ

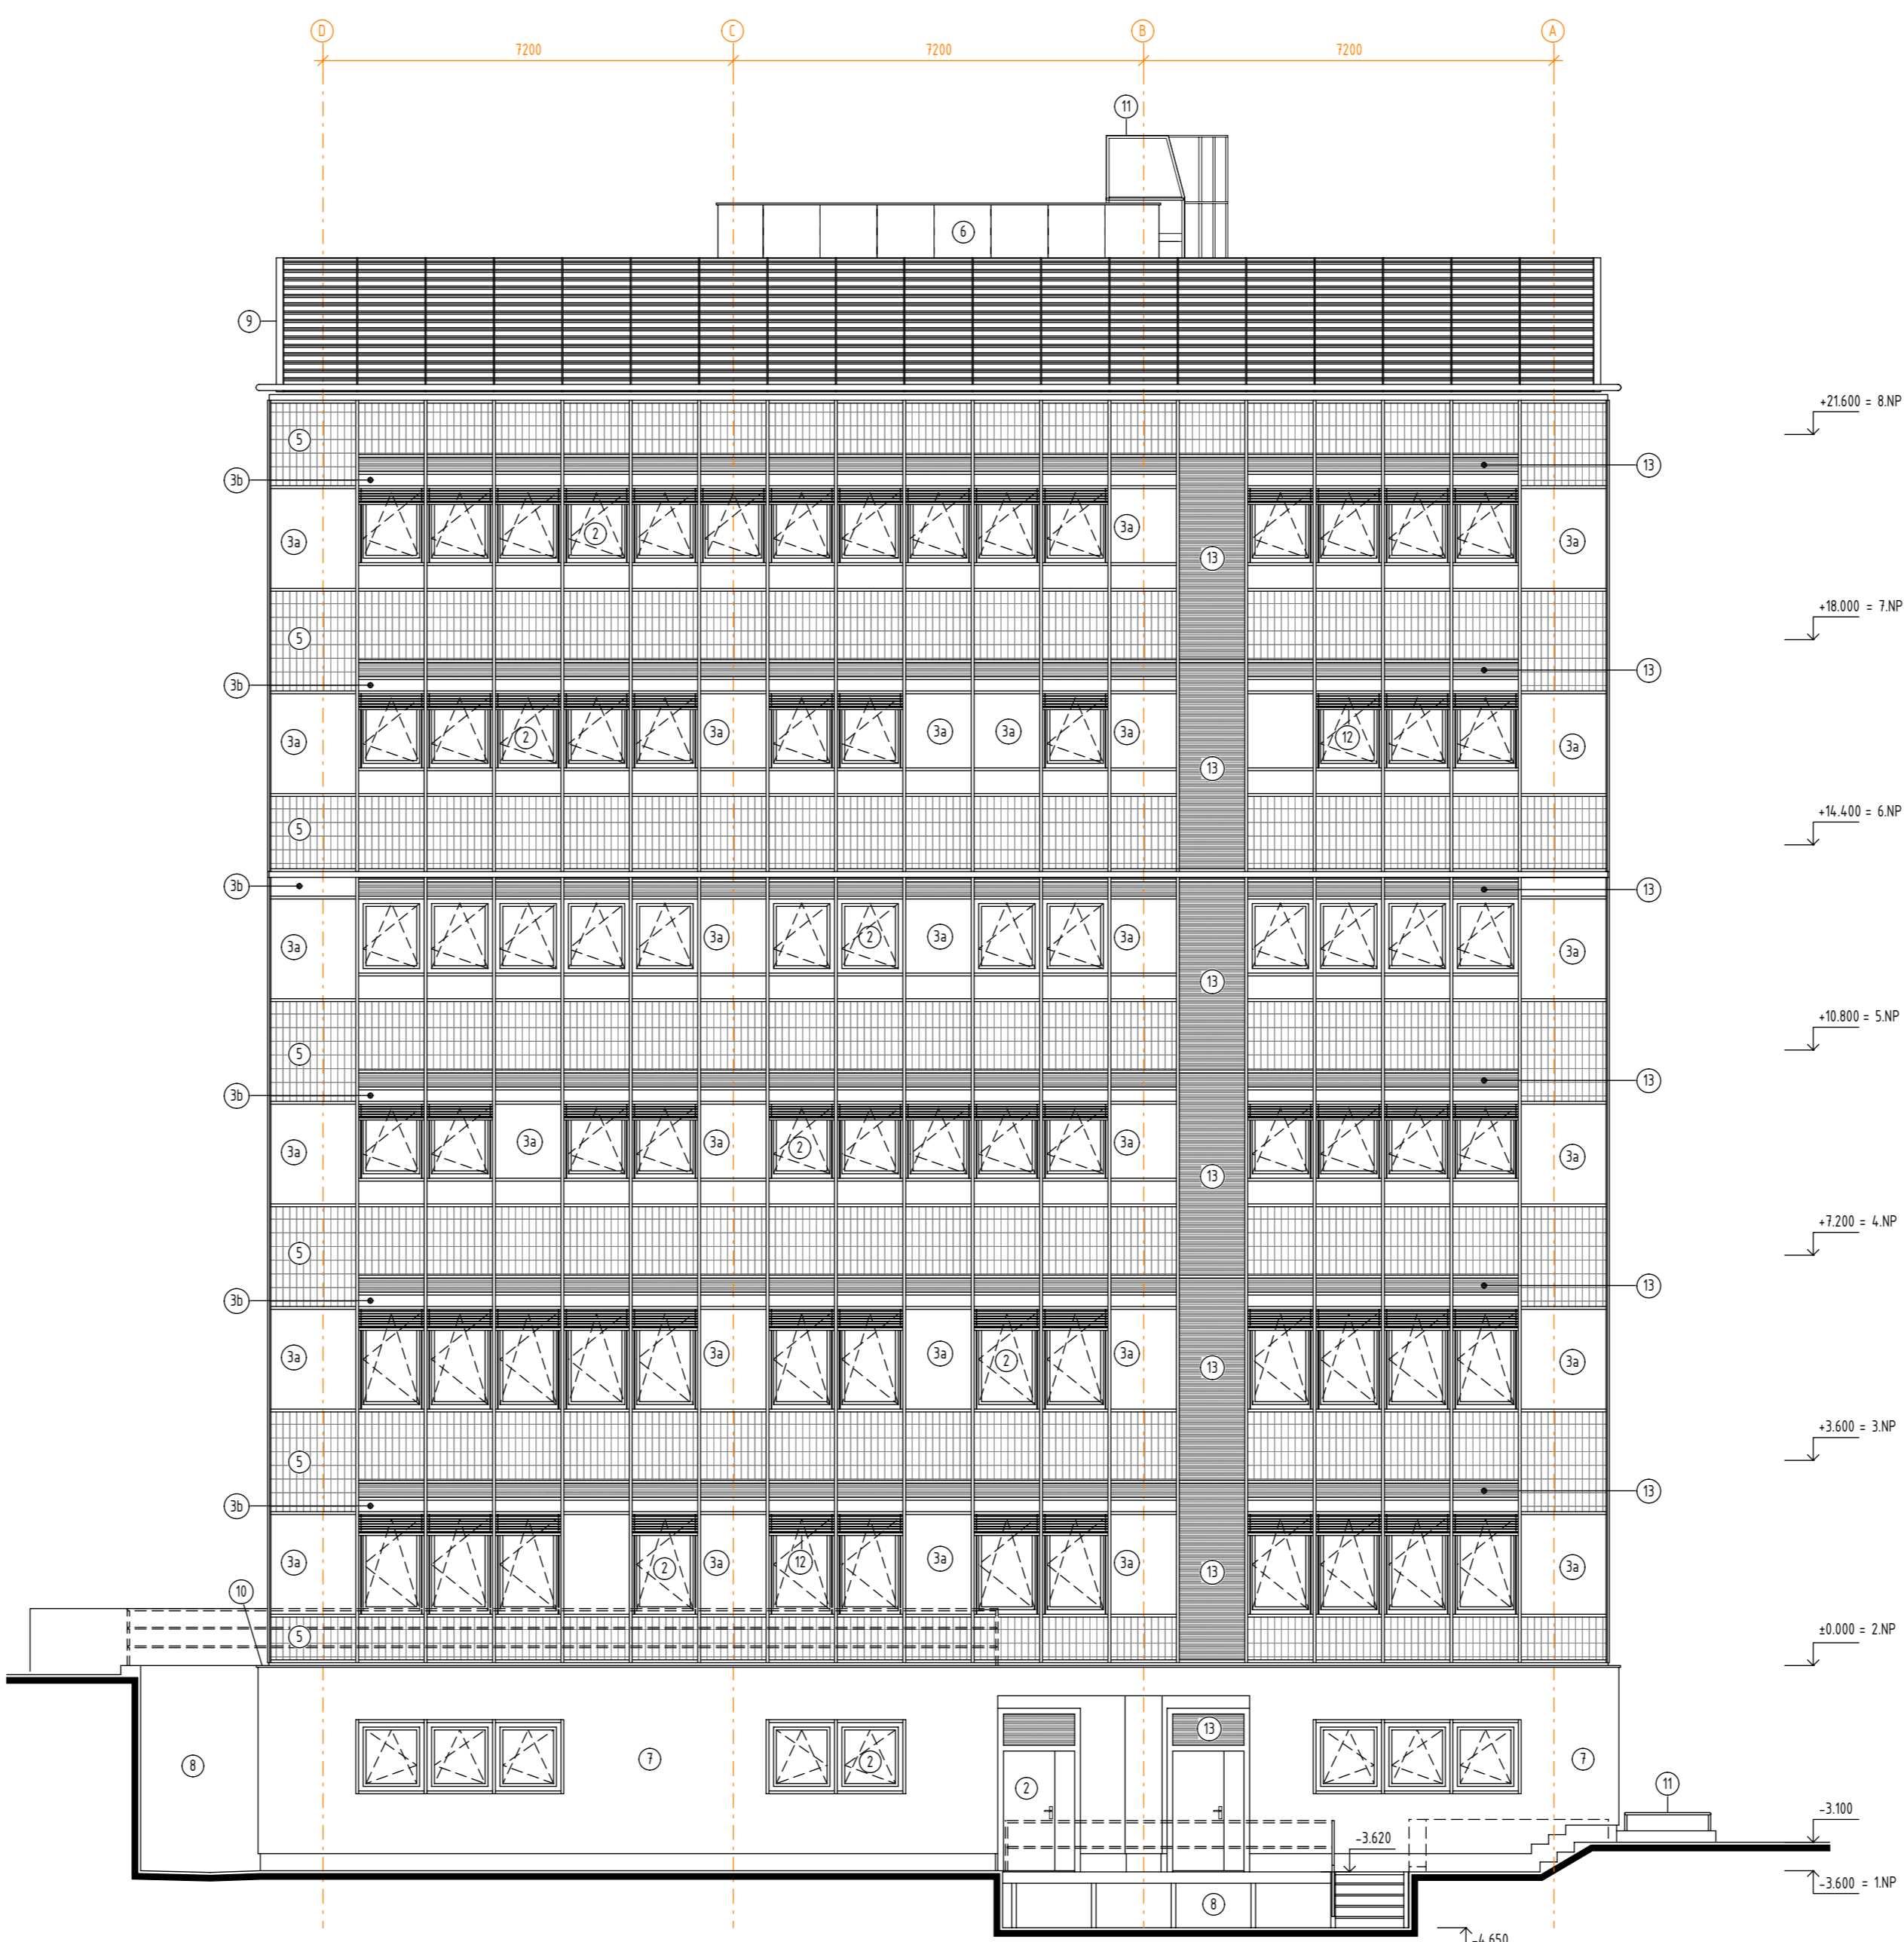


POHLED SEVEROVÝCHODNÍ - NÁSTAVBA

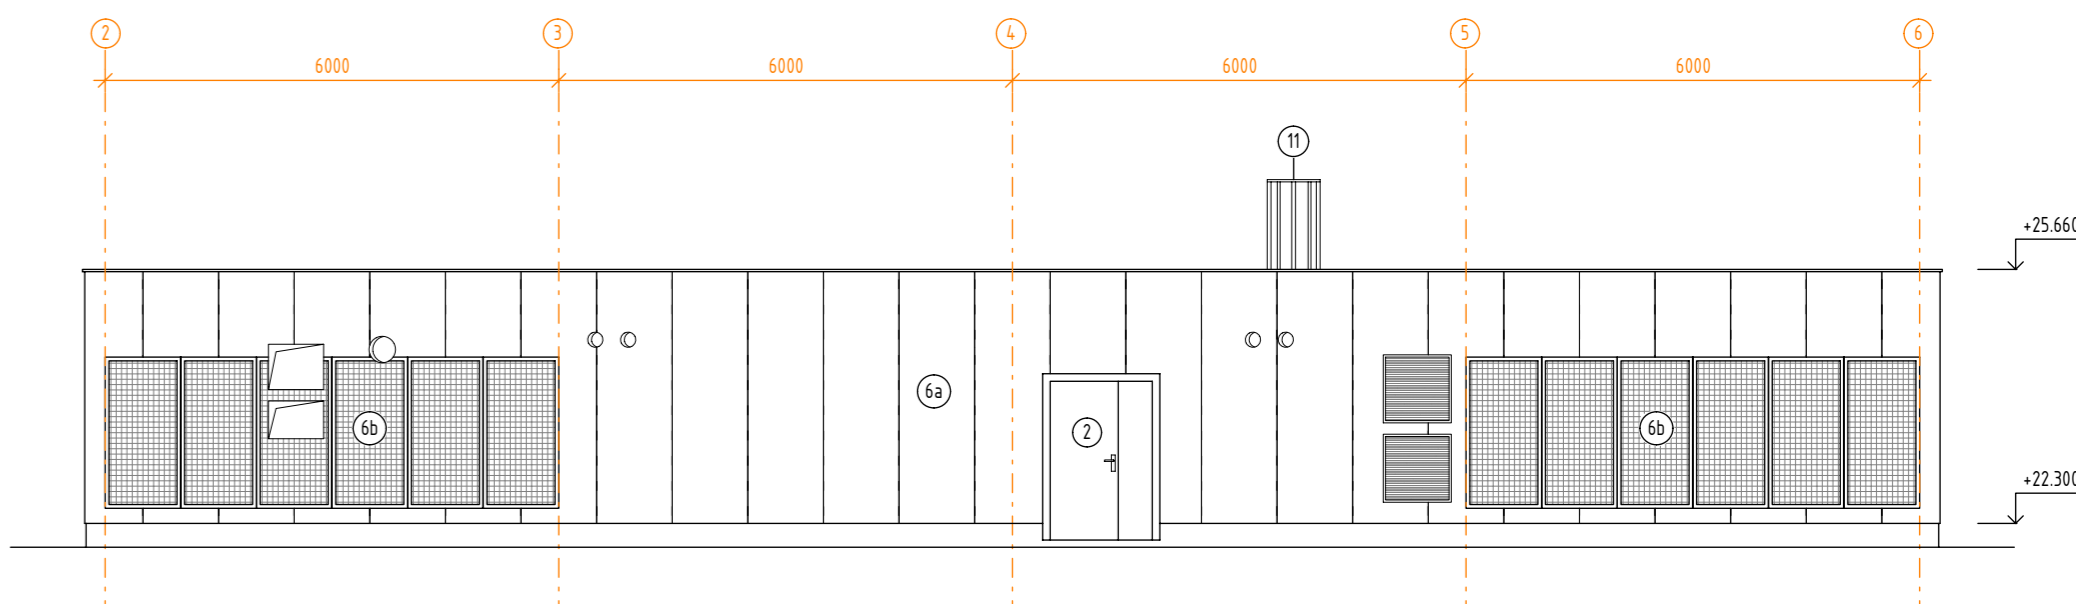


POHLED JIHOZÁPADNÍ - NÁSTAVBA

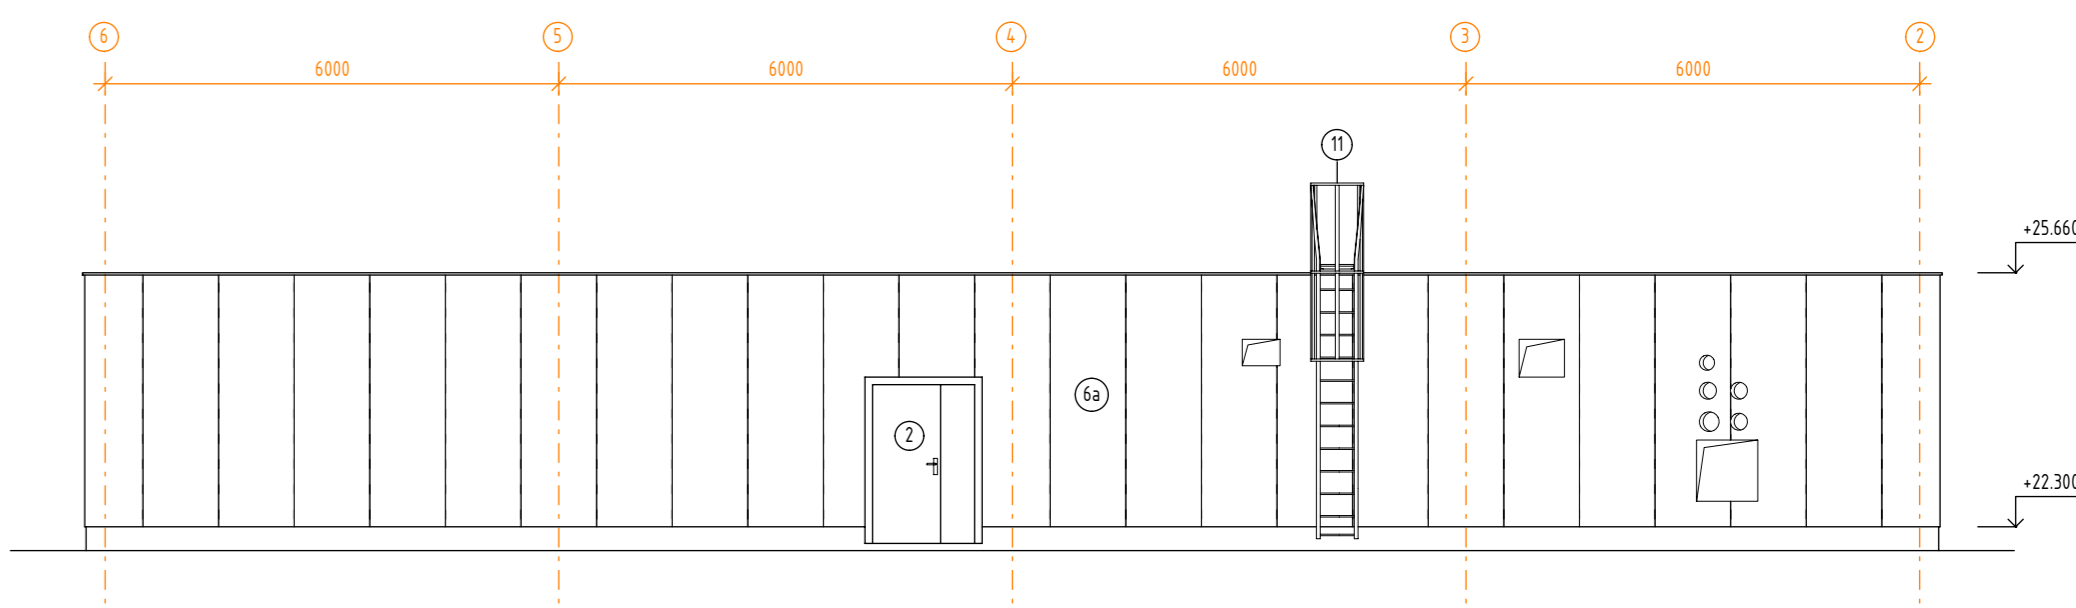


POHLED SEVEROZÁPADNÍ - NÁSTAVBA

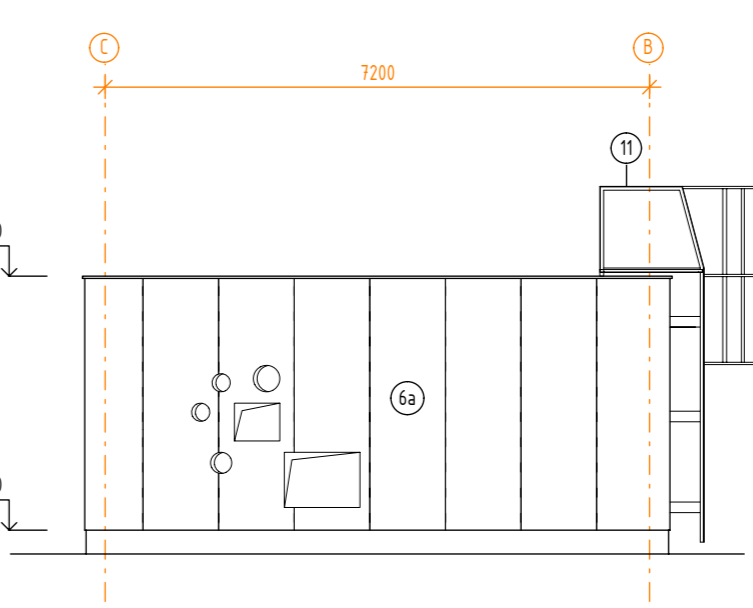


POHLED JIHOVÝCHODNÍ - NÁSTAVBA

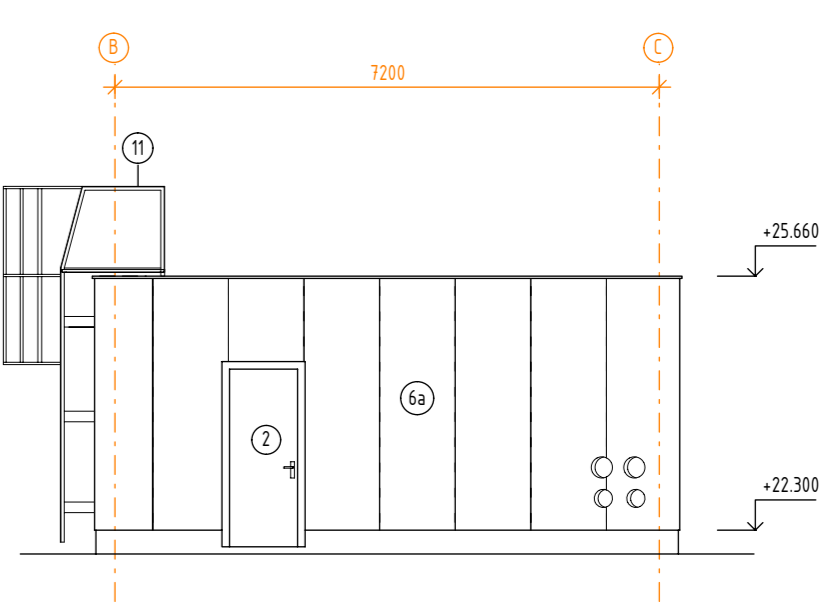

POHLED JIHOZÁPADNÍ

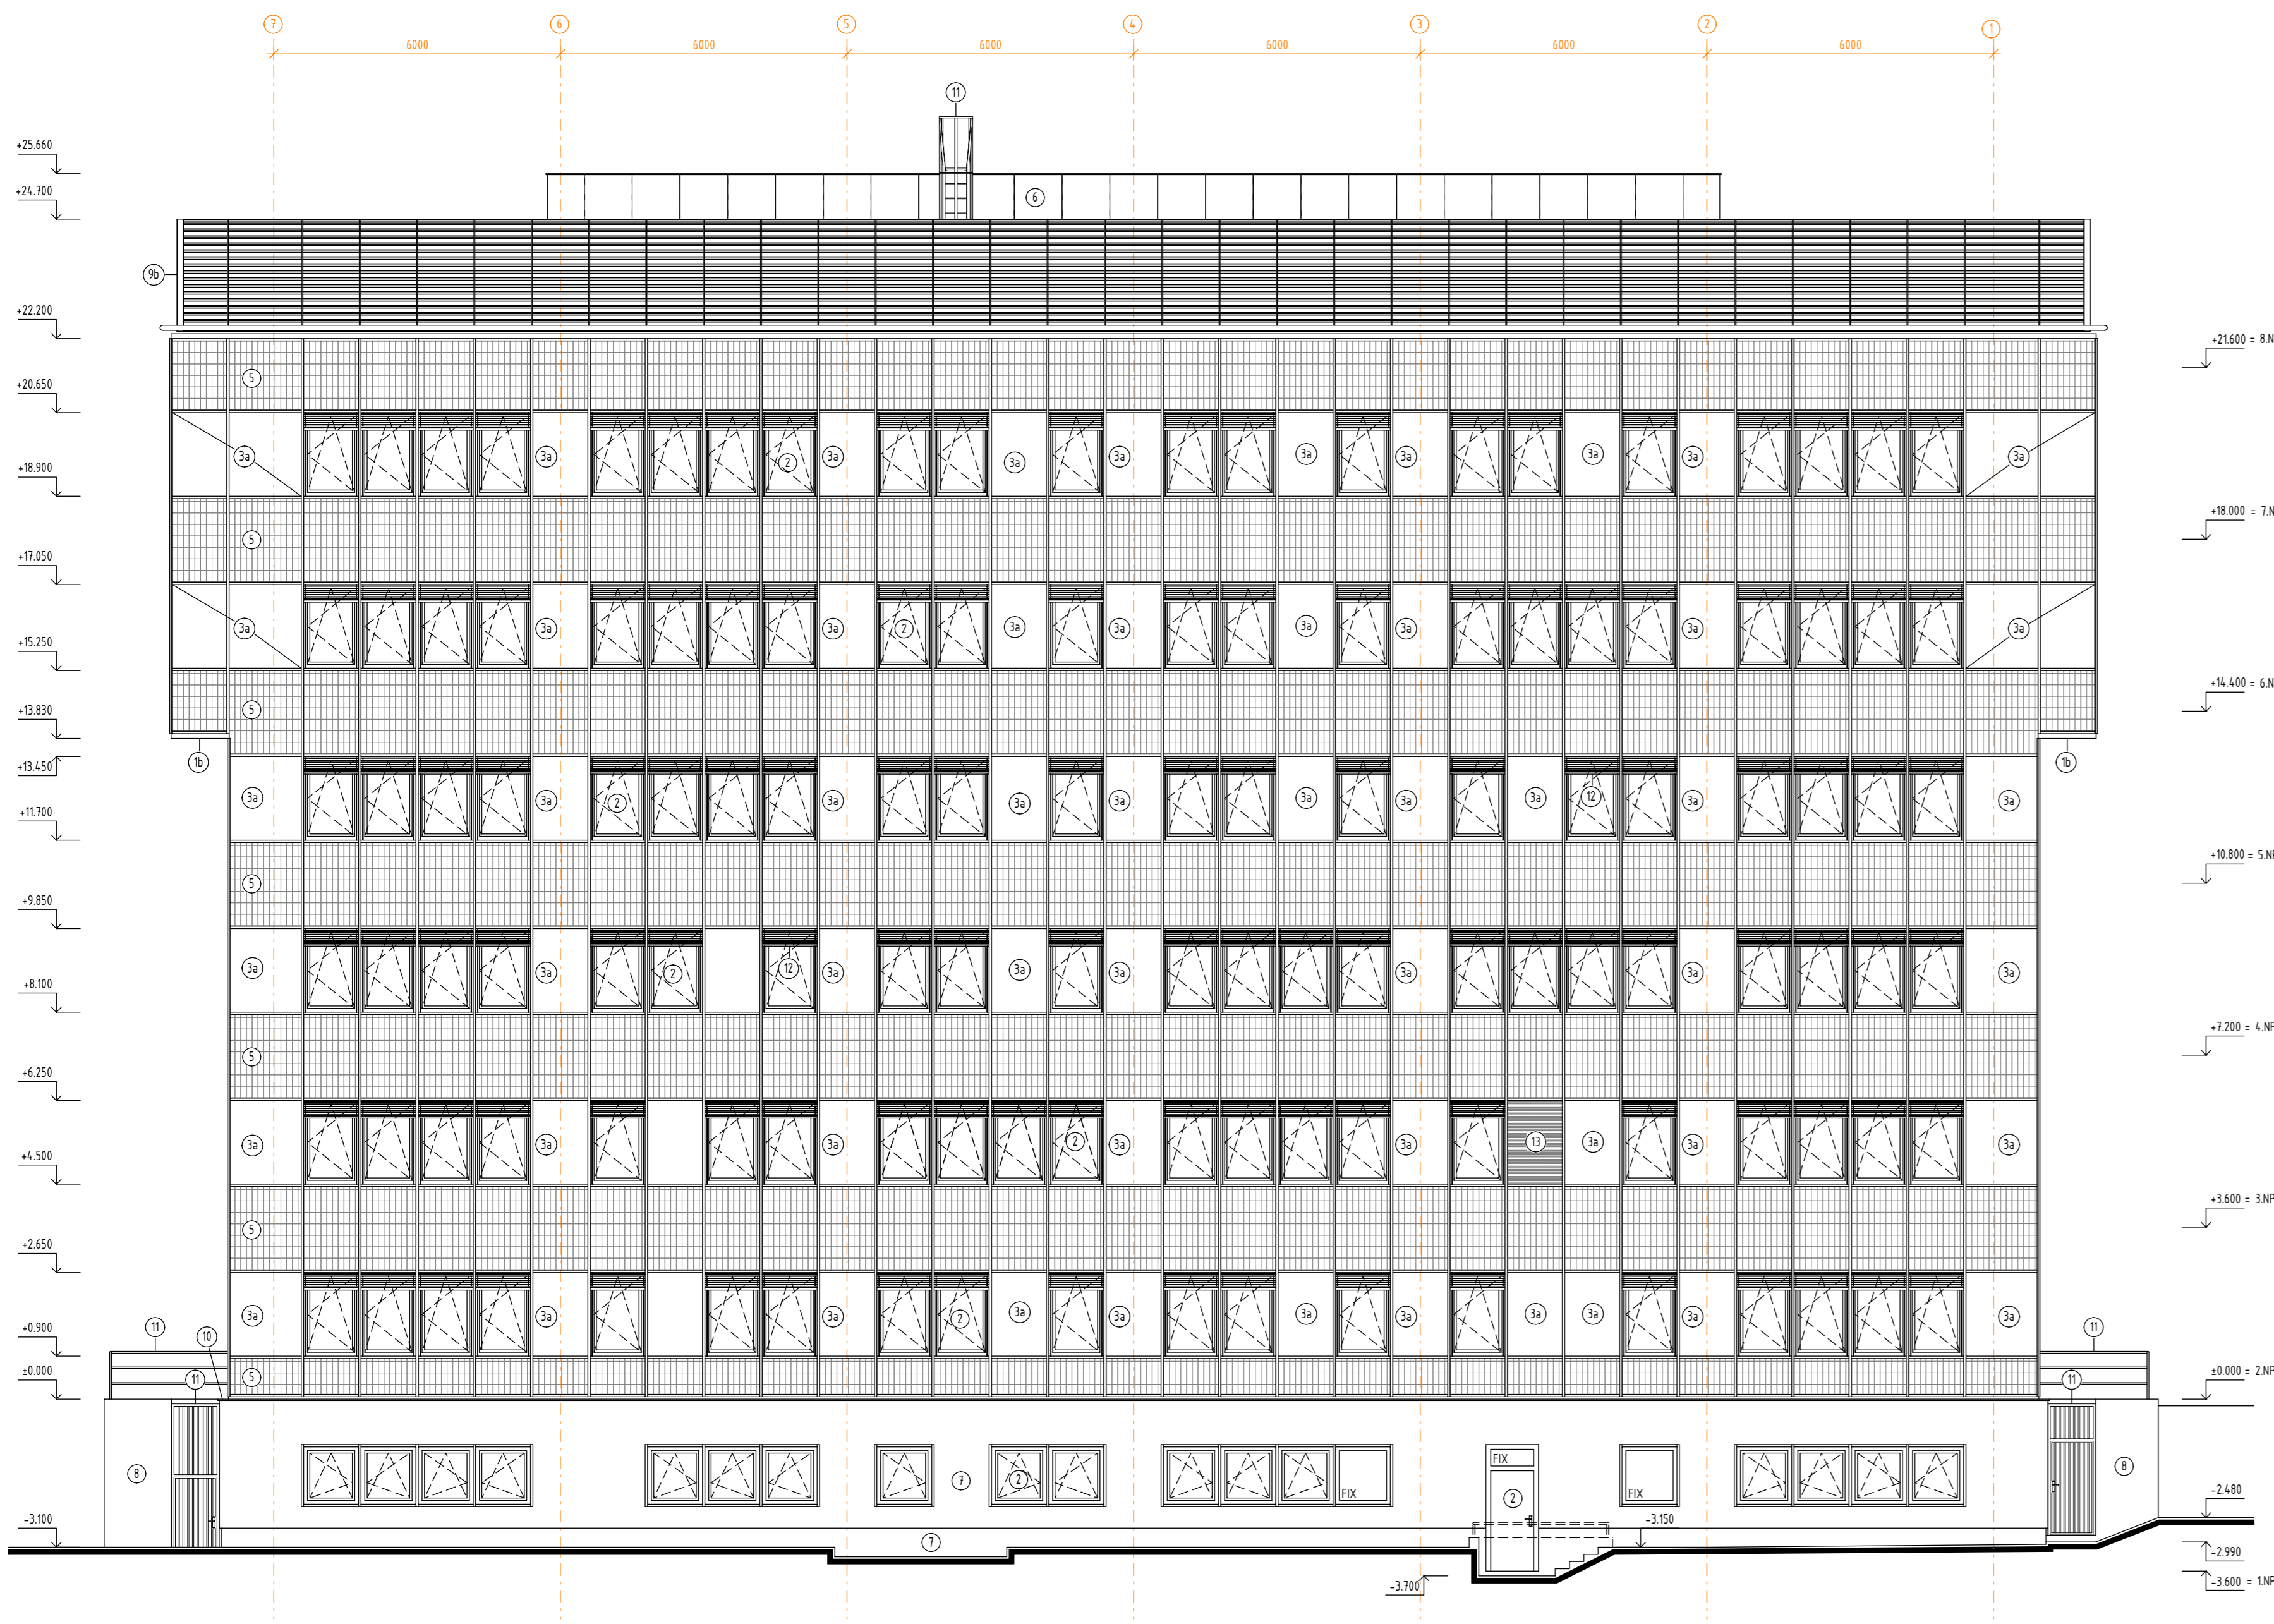

POHLED JIHOVÝCHODNÍ

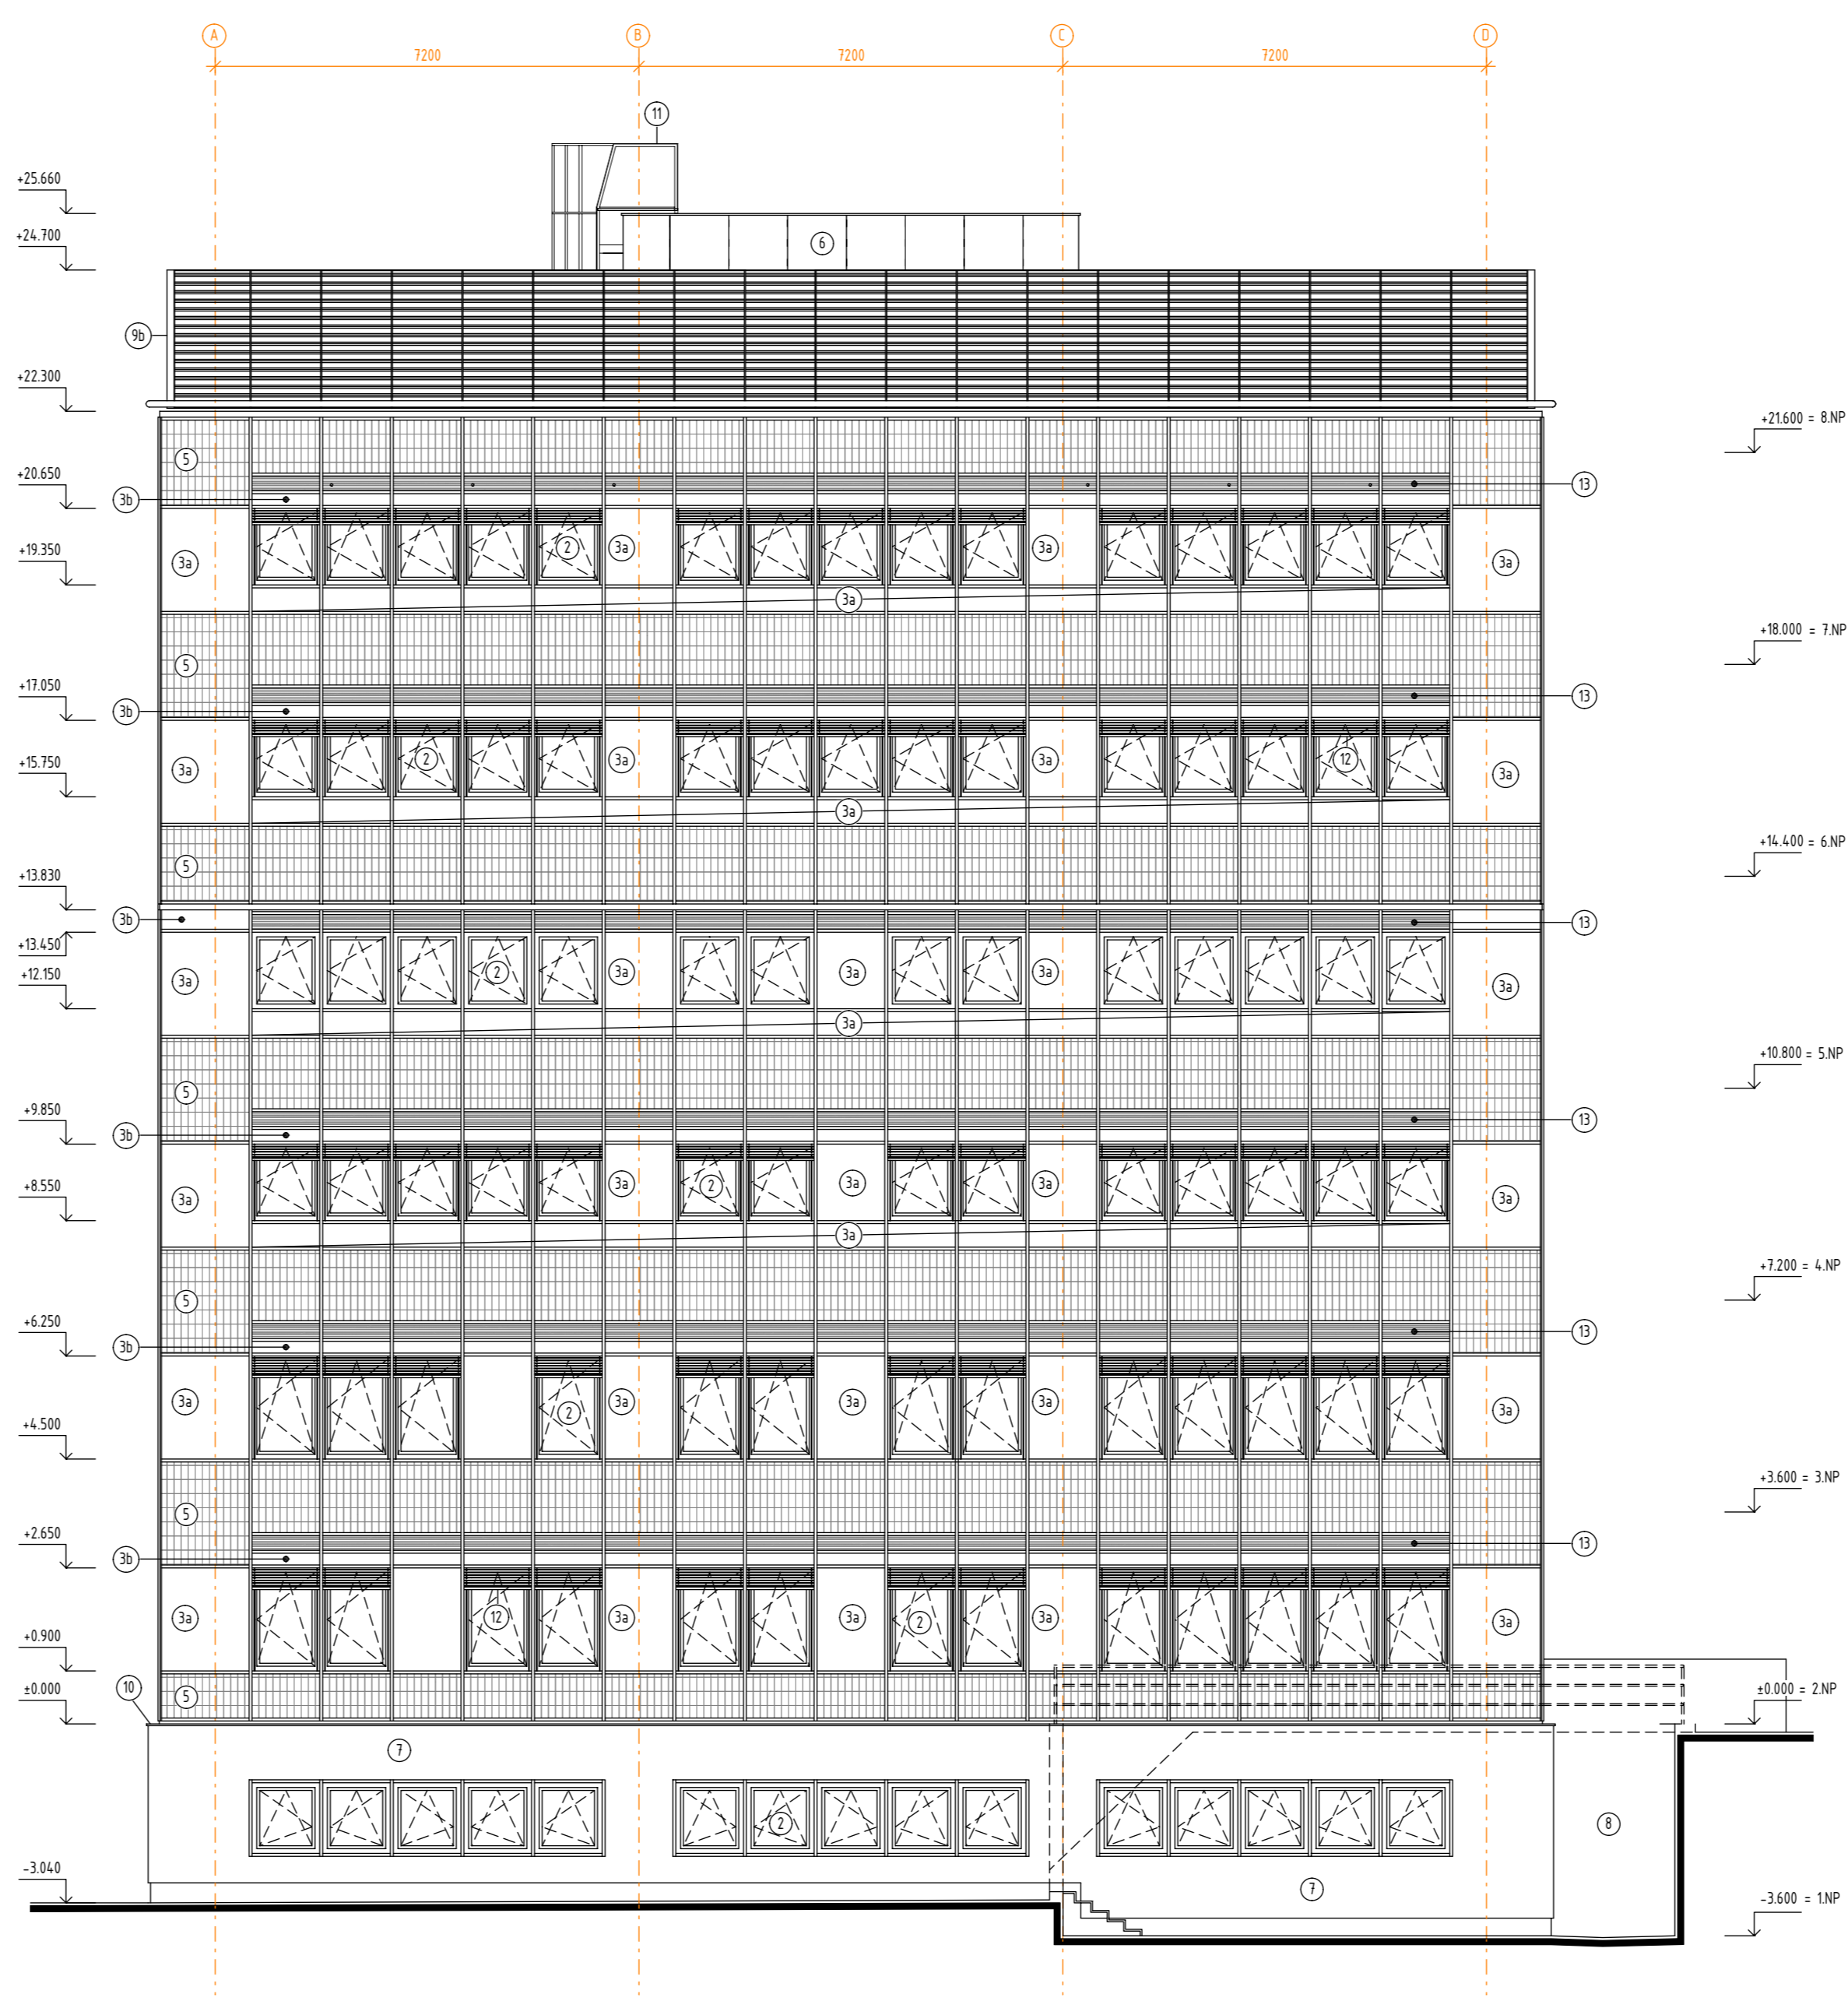

LEGENDA MATERIÁLŮ

- (1) SLOUPOPŘÍČKOVÁ FASÁDA - HLAVNÍ PROFIL, BEZPEČNOSTNÍ OZLÁNÍ TROSKO, OŠE - BARVA ANTRACITOVÁ ČERNÁ RAL 7001
- (2) SLOUPOPŘÍČKOVÁ FASÁDA - SPONNÉ PRŮMYŠL VSTUPNÍCH PROSADŮ LAMOVANÝ KOTVĚ - BARVA ANTRACITOVÁ ČERNÁ RAL 7001
- (3) VÝPLNĚ OTVORŮ - HLAVNÍ PRŮMYŠL VSTUPNÍCH PROSADŮ LAMOVANÝ KOTVĚ - BARVA ANTRACITOVÁ ČERNÁ RAL 7001
- (4) VÝPLNĚ VÝPLNĚ V ÚROVNI OTVORŮ - PLATY PANEL - LAMOVANÉ SKLO - BARVA SVĚTLÉ ŠEDÁ RAL 9001
- (5) PLATY PANEL SLOUPOPŘÍČKOVÉ FASÁDY - LAMOVANÉ SKLO - BARVA ANTRACITOVÁ ČERNÁ RAL 7001
- (6) PLATY PANEL SLOUPOPŘÍČKOVÉ FASÁDY - LAMOVANÉ SKLO - BARVA ANTRACITOVÁ ČERNÁ RAL 7001
- (7) FASÁDOVÝCH PANELŮ - BARVA ČERNÁ
- (8) NÁSTAVBA - SPOJNÝCH STĚNŮ MONTOVANÝ PANEL, VERTIKÁLNÍ KLADENÍ, SVĚTLÉ KOTVĚ - BARVA ANTRACITOVÁ ČERNÁ RAL 7001
- (9) NÁSTAVBA - AKUSTICKÝ PANEL DO VERNÍHOVÝCH PROSTŘEDÍ - BARVA ANTRACITOVÁ ČERNÁ RAL 7001
- (10) BETONOVÁ KONSTRUKCE
- (11) ŽALUZIE - HLAVNÍ ŽALUZIE SVĚTLÉ ŠEDÁ RAL 9001
- (12) ŽALUZIE - HLAVNÍ ŽALUZIE SVĚTLÉ ŠEDÁ RAL 9001
±0.000 = 268,800 m. n.		SOUBŘADNICOVÝ SYSTÉM: JTSK	
VÝŠKOVÝ SYSTÉM: B.p.v.			
INVESTOR:		VSB-TUO	
PROJEKTANT:		Ing. Martin LULIČNÝ	
ZODP. PROJEKTANT:		Ing. Martin LULIČNÝ	
VÝKONOVÁ:		Ing. Martin LULIČNÝ	
KONTROLOVÁ:		Ing. Martin LULIČNÝ	
ČÁST DOKUMENTACE:		D.1.1. ARCHITEKTONICKO-STAVEBNÍ ŘEŠENÍ	
Stavební úpravy budovy "N" (CEETe II) v areálu VSB-TUO		FORMÁT: A4	
R.Ú. Poruba, part.č. 17/2025, 17/2021		DATUM: 07/2025	
POHLEDY - NOVÝ STAV		STUPEŇ: DPS	
1:100		D.1.1.3.01.b.13.	