



Venkovní
prostor

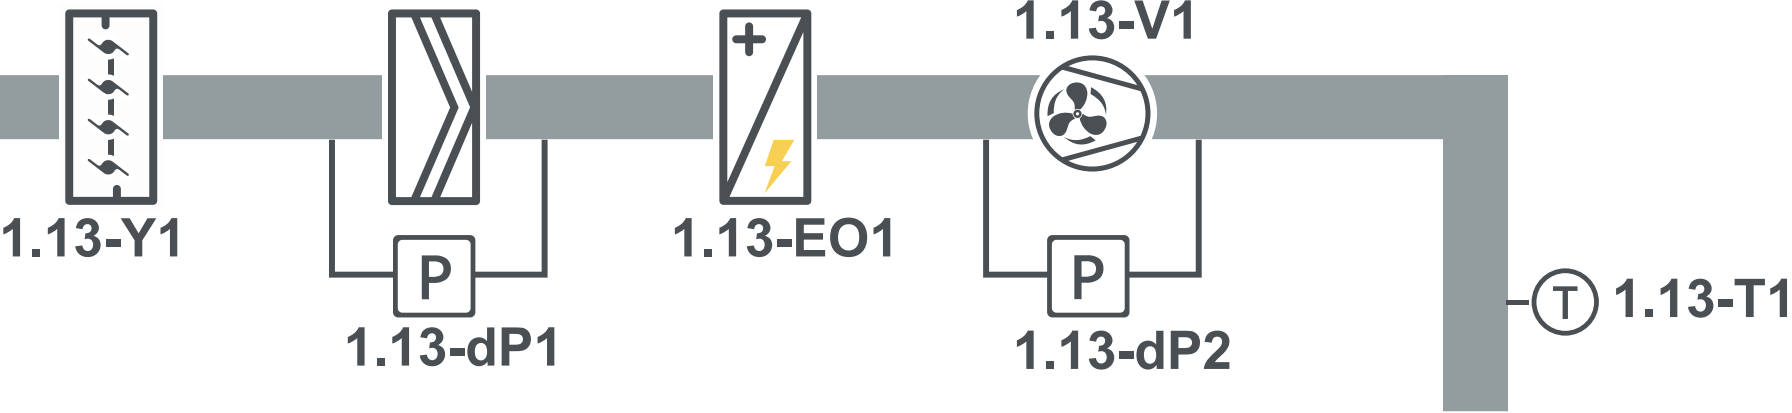

1.13 INSTALAČNÍ UZEL

Teplota = 22°C
Vlhkost = nedefinováno
Množství přív.vzduchu = 500 m³/hod
Množství odt.vzduchu = 500 m³/hod
Přetlak = 0 Pa (rovnostlak)
Třída čistoty = nedefinováno

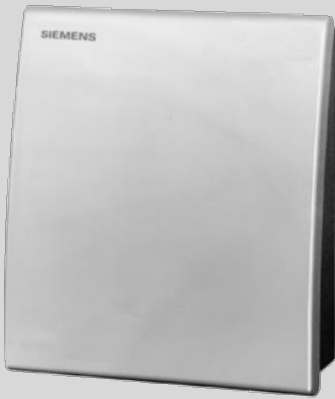

1.13-T2

Venkovní
prostor

