




SCHÉMA POŽÁRNÍHO PŘEDĚLU - ŘEZ

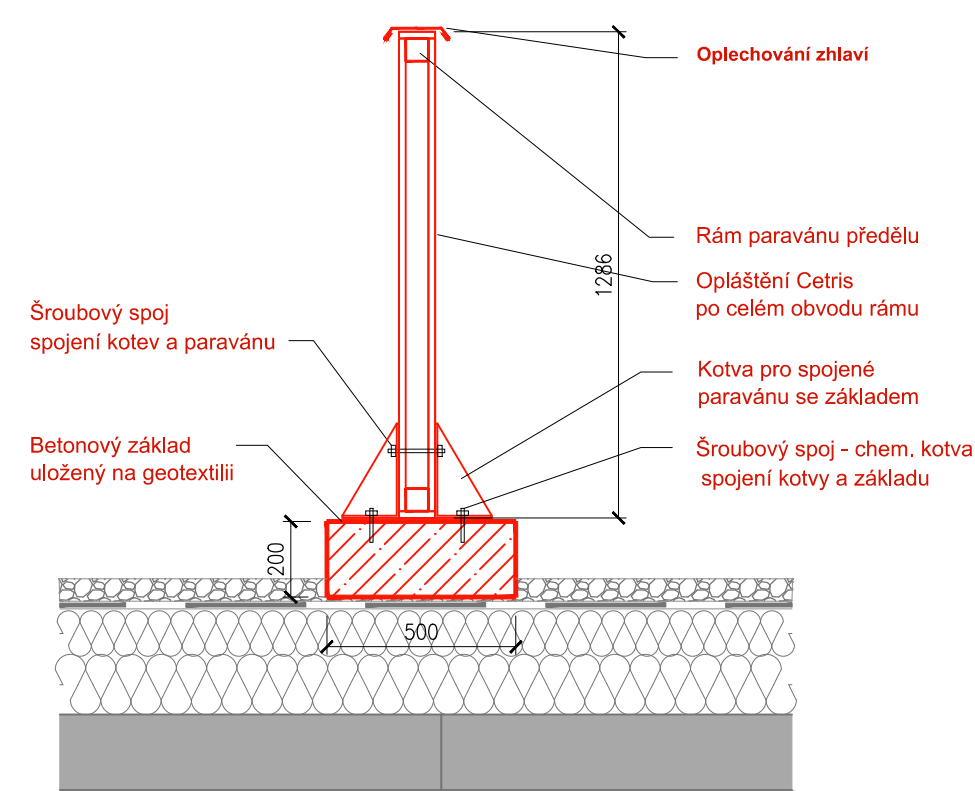

POHLED NA OCELOVÝ RÁM PARAVÁNU

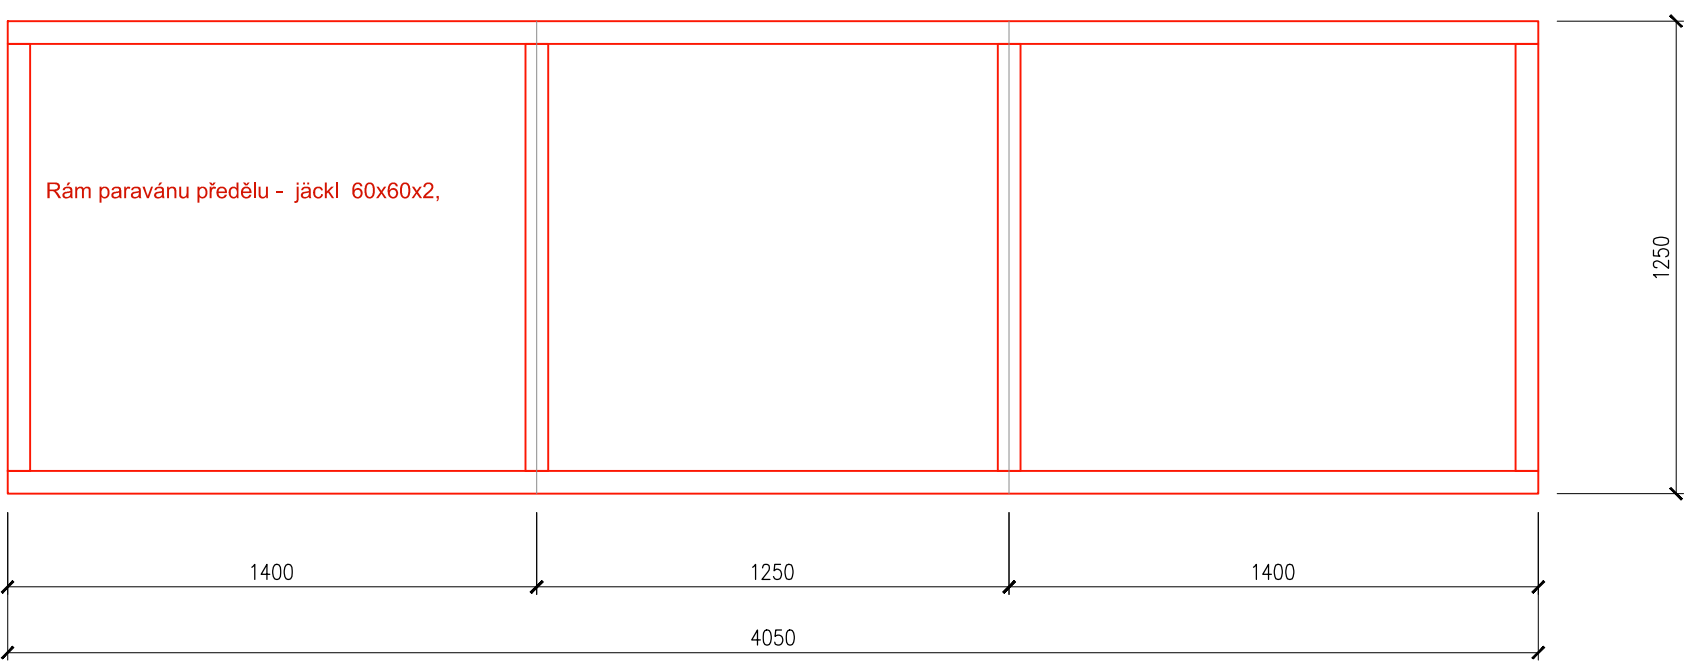

PŮDORYS - SCHÉMA

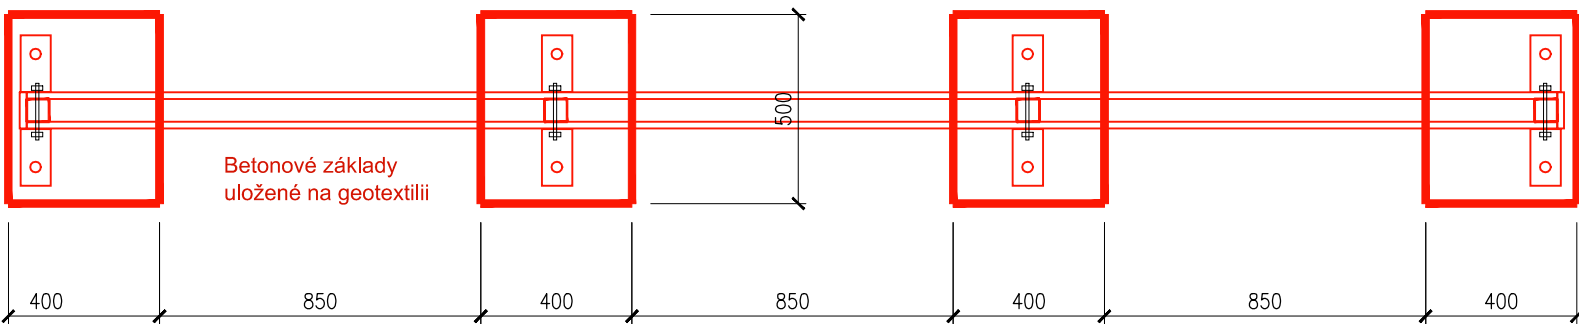

Položka Z/01 = odkaz 4.04

- Vytvoření požárního předělu mezi stávající a novou VZT o celkové velikosti cca 4,1x1,3 m velikost operativně upravit podle vední potrubí VZT a možnosti uložení
- Ocelový rám obvodu - jáckl 60x60x2, ve třetinách vzpěry, celek žárově zinkovat (3,6 kg/m' x 12,6 m)
 - Opláštění ze všech stran - Cetris desky Lazur (nenásákové, mrazuvzdorné) tl. 12 mm, Celkem cca 11 m2 Cetris sešroubovat s rámem do jednoho celku (pozín. šrouby)
 - Zhlaví paravánu opatřit oplechováním - Rheizink 0,6 mm RŠ 125 dl. cca 4,1 m
 - Celý paraván kotvit na svislo k betonovým základům pomocí L - kotvení s příčnou vzpěrou 250x150x80 tl. 5 mm - 3 kusy (2 kg/kus) paraván s kotvením sešroubovat, kotvení do betonového základu upevnit na chem. kotvu (pozink. šrouby)

odkaz 4.03
Vytvoření úložných míst pro požární předěl - betonový základ výšky cca 200 mm, šířky 500 mm, délky 400 mm - 4x velikosti jednotlivých bloků podle možnosti uložení mezi stávající základy VZT, podložit geotextilií
Zajistit proti převrácení větrem podle místních možností, např. zaklesnutí mezi ostatní beton. základy VZT zařízení nebo ukotvení vzpěrou přímo do atiky.

DOKUMENTACE PRO PROVÁDĚNÍ STAVBY

GENERÁLNÍ PROJEKTANT : ING.PAVEL OBROUČKA NAD OSTRAVICÍ 1825/3, 710 00 SLEZSKÁ OSTRAVA TEL : 603 915 288, e-mail: obroucka@arkos-ova.cz					
autor: Ing. Pavel Obroučka		kontroloval:			
vypracoval: Ing. Pavel Obroučka		zodpovědný projektant: Ing. Pavel Obroučka			
INVESTOR: VYSOKÁ ŠKOLA BAŇSKÁ - TECHNICKÁ UNIVERZITA OSTRAVA 17.listopadu 2172/15, 708 33 Ostrava-Poruba				Datum: 04/2017	Číslo paré:
MÍSTO STAVBY : Areál VŠB-TU Ostrava, parcela č. 1738/15, k.ú. Poruba				Č. zakázky: A.44	
STAVBA: STAVEBNÍ ÚPRAVY objektu IET areál VŠB-TU Ostrava -Poruba				Stupeň: DPS	
Stavební objekt: SO 02 - OBJEKT PAVILONU IET				Archiv:	
Část PD: D1.1 ARCHITEKTONICKÉ A STAVEBNÍ ŘEŠENÍ				MĚŘITKO: 1: 20	Č.VÝKRESU: D1.1-T-05
VÝKRES: POLOŽKA Z/01 - POŽÁRNÍ PŘEDĚL VZT NA STŘEŠE					