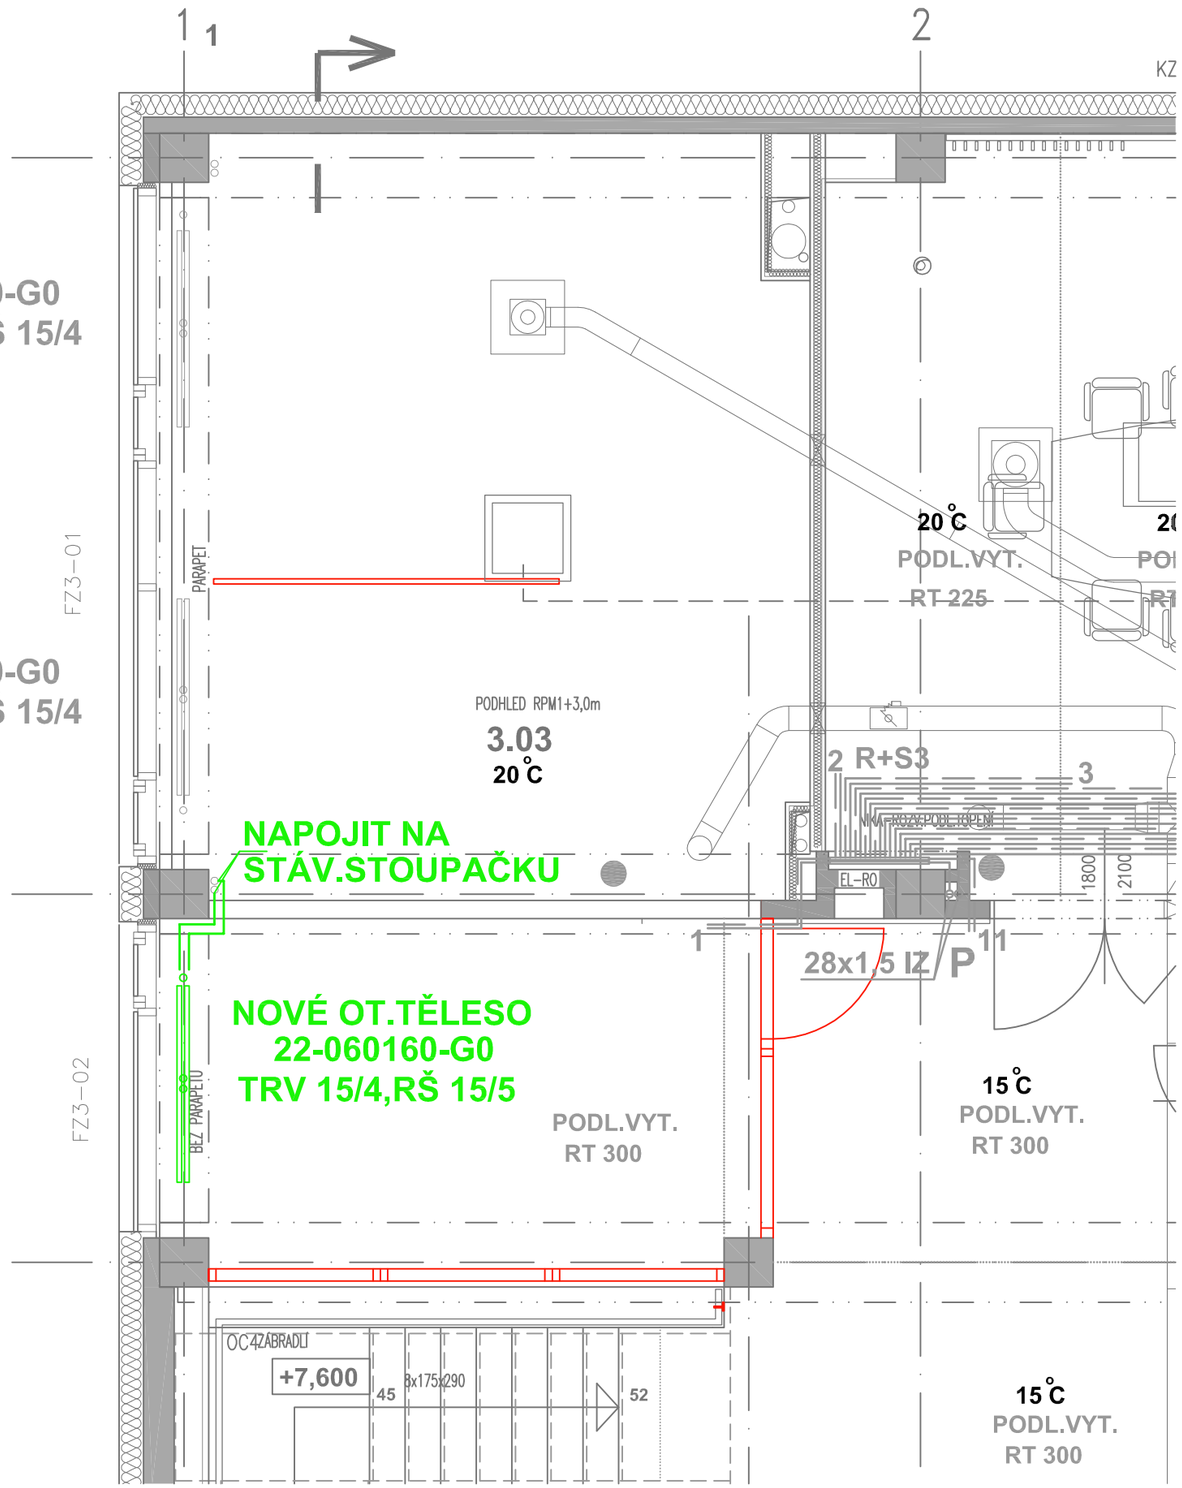

LEGENDA:

NOVĚ NAVRŽENÉ POTRUBÍ ÚV

GENERÁLNÍ PROJEKTANT : **ING.PAVEL OBROUČKA** NAD OSTRAVICÍ 1825/3, 710 00 SLEZSKÁ OSTRAVA TEL : 603 915 288, e-mail: obroucka@arkos-ova.cz		PROJEKTANT PROFESE : **RICHTER - Projekční kancelář** Národní tř. 5/854, Havířov - Město TEL : 596 810 525	
autor: Ing. Pavel Obroučka		vypracoval:	zospovědný projektant:
vypracoval: Ing. Pavel Obroučka		Jolanta Kubalová	Julius Richter

INVESTOR:	VYSOKÁ ŠKOLA BÁŇSKÁ - TECHNICKÁ UNIVERZITA OSTRAVA 17.listopadu 2172/15, 708 33 Ostrava-Poruba	Datum: 04/2017	Číslo paré:
MÍSTO STAVBY :	Areál VŠB-TU Ostrava, parcela č. 1738/15, k.ú. Poruba	Č. zakázky: A.44	
STAVBA:	**STAVEBNÍ ÚPRAVY objektu IET** areál VŠB-TU Ostrava -Poruba	Stupeň: DSP	
Stavební objekt:	SO 02 - OBJEKT PAVILONU IET	Archiv:	
Část PD:	D1.4 TECHNIKA PROSTŘEDÍ STAVEB D1.4.1 ZAŘÍZENÍ PRO VYTÁPĚNÍ STAVEB	MĚŘÍTKO:	1: 50
VÝKRES:	DÍLČÍ PŮDORYS 3.NP	Č.VÝKRESU:	D1.4.1.2-302