


LEGENDA :

- VZT JEDNOTKY A VENTILÁTORY
- VZT POTRUBÍ – PŘÍVOD
- VZT POTRUBÍ – PŘÍVOD – OHEBNÁ HADICE TEPELNĚ A ZVUKOVĚ IZOLAČNÍ
- VZT POTRUBÍ – ODVOD
- VZT POTRUBÍ – ODVOD – OHEBNÁ HADICE TEPELNĚ A ZVUKOVĚ IZOLAČNÍ
- OZNAČENÍ TEPELNĚ IZOLACE VZT POTRUBÍ TL. 20 MM S AL
- OZNAČENÍ PROTIPOŽÁRNÍ IZOLACE
- STÁVAJÍCÍ POTRUBÍ VZT A JEDNOTKY
- STÁVAJÍCÍ POTRUBÍ VZT – DEMONTOVANÉ
- TRASA VEDENÍ CHLADIVA
- VENTILÁTOROVÝ DÍL
- SMĚŠOVACÍ – KLAPKOVÝ DÍL
- FILTRAČNÍ DÍL
- OHŘÍVACÍ DÍL
- REKUPERAČNÍ VÝMĚNÍK ZTZ (ZPĚTNÉHO ZÍSKÁVÁNÍ TEPLA)
- T.H.
- 1650
1650,6x
- PŘÍVOD/ODVOD VZDUCHU DO MÍSTNOSTI V M3/HOD, VÝMĚNA VZDUCHU ZA HOD

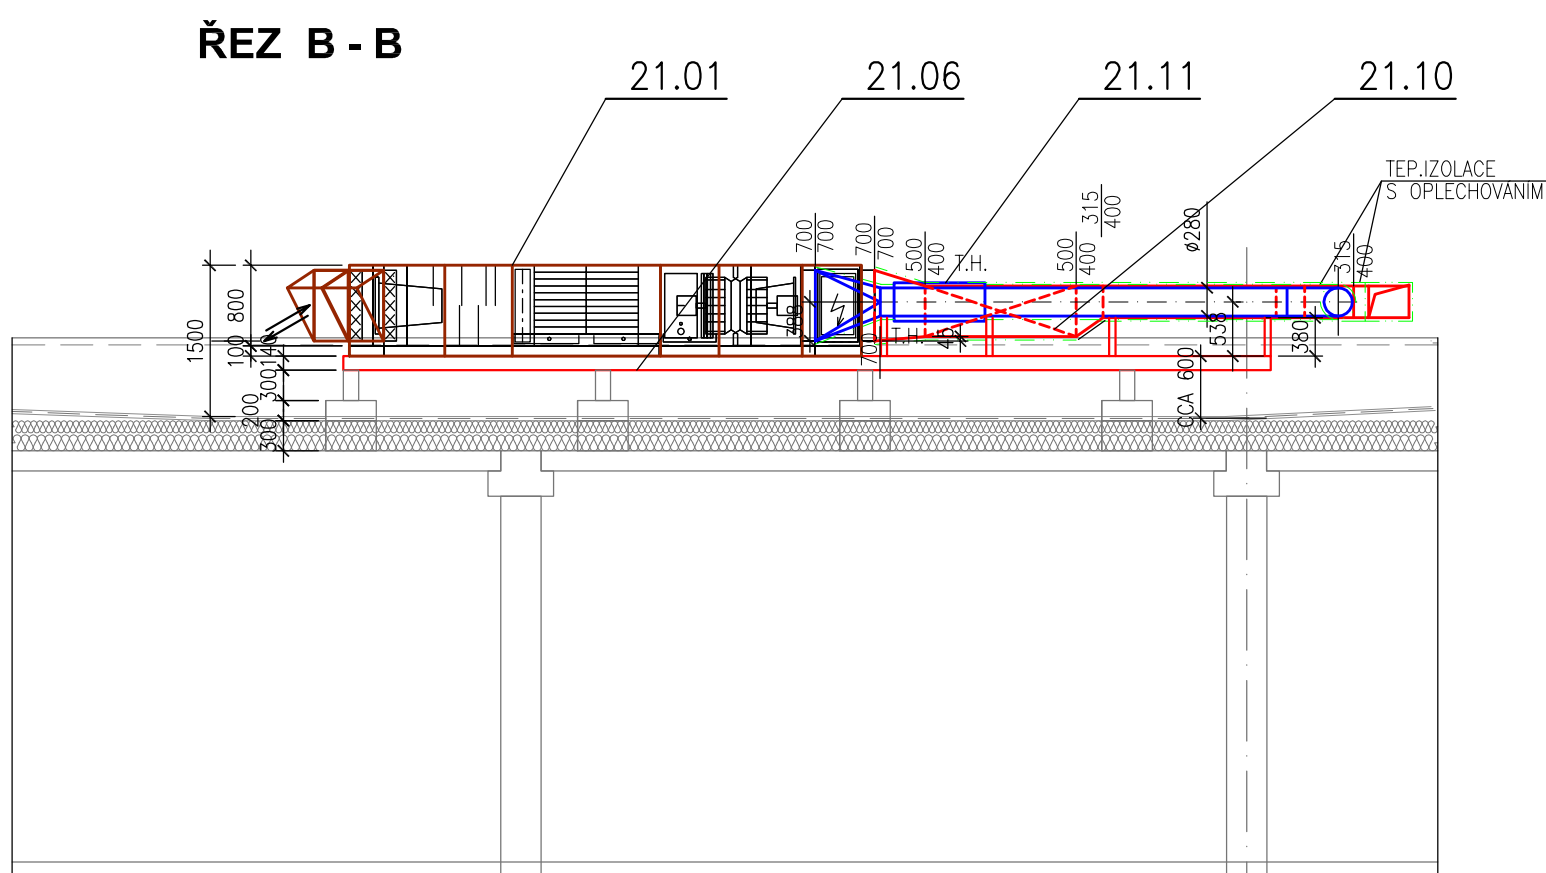

GENERÁLNÍ PROJEKTANT : ING. PAVEL OBROUČKA NAD OSTRAVICÍ 1825/3, 710 00 SLEZSKÁ OSTRAVA TEL : 603 915 288, e-mail: obroucka@arkos-ova.cz		PROJEKTANT PROFESÍ : Ing. Marcel HEJTMÁNEK projektová a inženýrská činnost Videňská 1103/23, OLOMOUČ IČO 13641468 MEL: 098621249, 020819774 e-mail: hejtmamek@studios.cz	
autor: Ing. Pavel Obroučka		vypracoval: Ing. Marcel Hejtmánek	
vypracoval: Ing. Pavel Obroučka		kontroloval: Ing. Petr Kudlík	
INVESTOR: VYSOKÁ ŠKOLA BAŇSKÁ - TECHNICKÁ UNIVERZITA OSTRAVA 17. listopadu 2172/15, 708 33 Ostrava-Poruba		Datum: 03/2017	Číslo paré:
MÍSTO STAVBY : Areál VŠB-TU Ostrava, parcela č. 1738/15, k.ú. Poruba		Č. zakázky: A.44	
STAVBA: STAVEBNÍ ÚPRAVY objektu IET areál VŠB-TU Ostrava -Poruba		Stupeň: DPS	Archiv:
Stavební objekt: SO 02 - OBJEKT PAVILONU IET		MĚŘITKO: 1: 75	
Část PD: D1.4.2 ZAŘÍZENÍ PRO OCHLAZOVÁNÍ A VZT		Č.VÝKRESU: D1.4.2-06	
VÝKRES: ŘEZY A-A, B-B			