


ŘEZ DOBETONÁVKOU

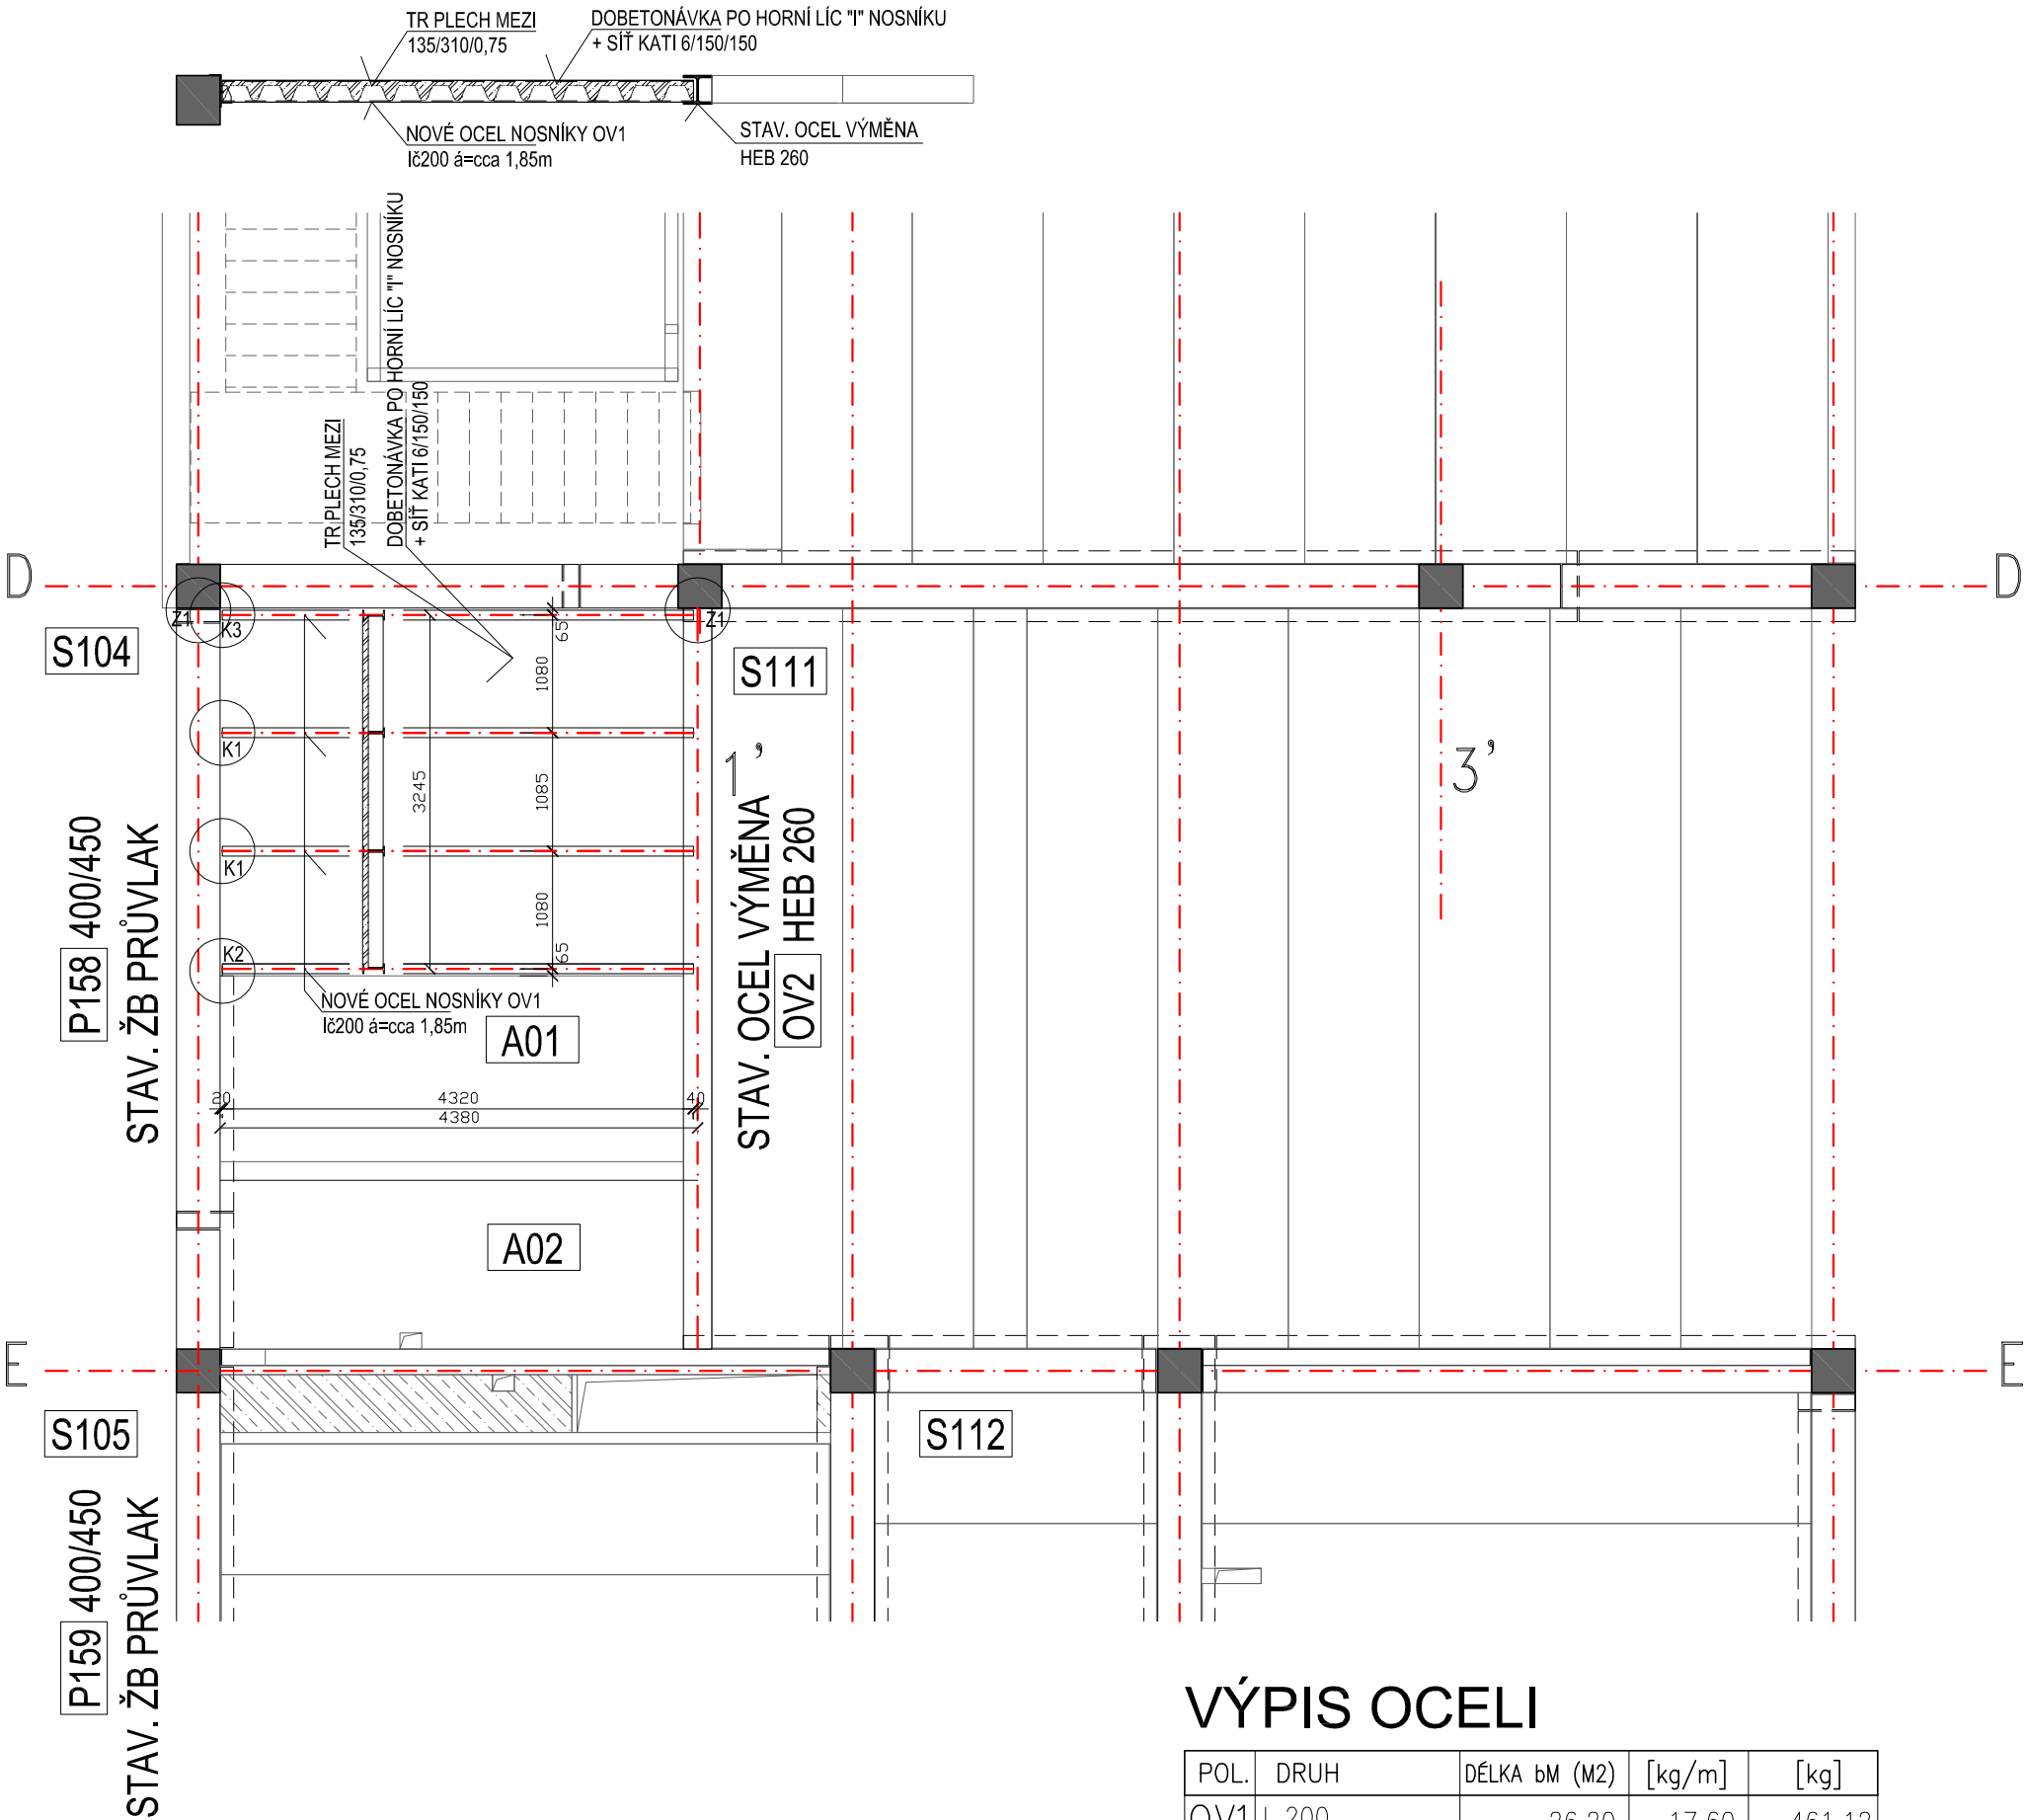

VÝPIS OCELI

| POL. | DRUH | DÉLKA bM (M2) | [kg/m] | [kg] |
|---------------------|------------------------|---------------|--------|-----------|
| OV1 | I 200 | 26,20 | 17,60 | 461,12 |
| TRP | TRAP, PL. 135/310/0,75 | 9,80 | 14,85 | 145,53 |
| K | PL.tl.10a5mm | 4ks | 15,00 | 60,00 |
| Z | PL.tl.15a10mm | 2ks | 30,00 | 60,00 |
| | | | | |
| | | | | |
| | | | | |
| | | | | |
| | | | | |
| | | | | |
| CELKEM | | | | 726,65 |
| SVÁRY A PŘÍPOJE 15% | | | | 109,00 |
| CELKEM | | | | kg 835,65 |

OCEL S235, S310; SÍŤ KARI
BETON C20/25 XC1
PŘEDPOKLÁDANÉ MNOŽSTVÍ
VÝZTUŽE 120 kg/m3 BETONU
8xM16 + CHEM. KOTVA HL.150MM
8xM20 + CHEM. KOTVA HL.160MM

