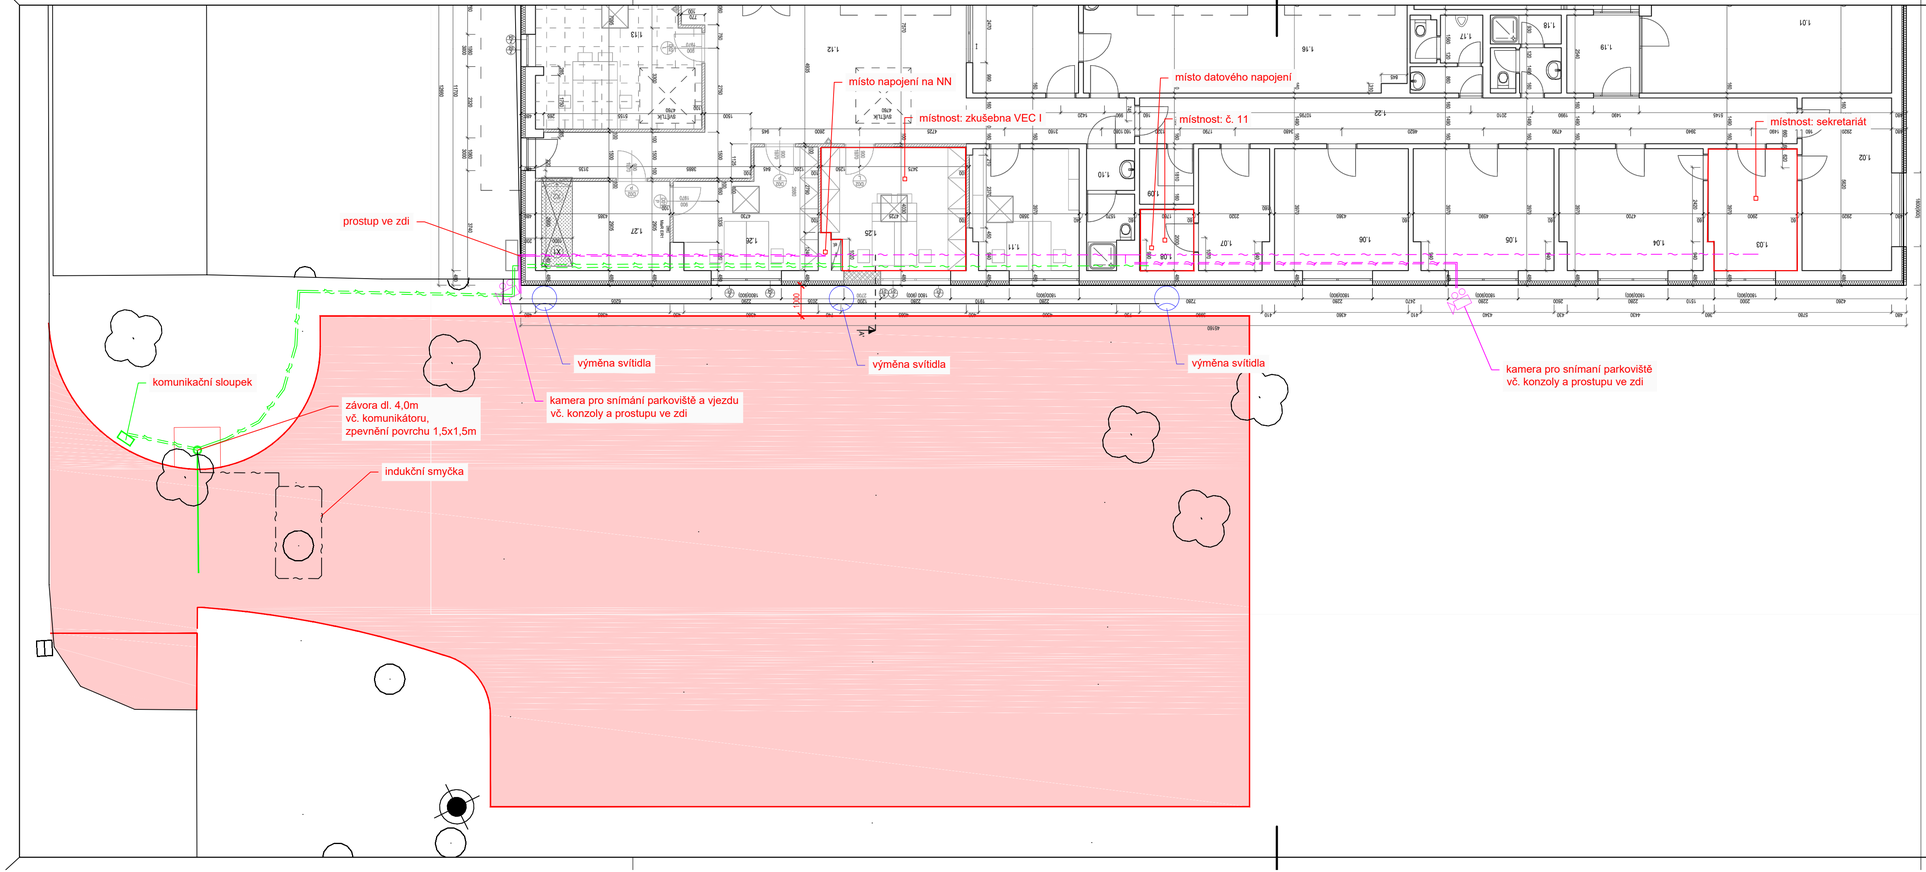

LEGENDA:

NOVÉ PARKOVIŠTĚ

ZÁVORA - napájecí kabel

ZÁVORA - komunikační kabel

KAMERY - napájecí kabel

KAMERY - komunikační kabel

Objednatel : **VŠB-Technická univerzita Ostrava** Výzkumné energetické centrum, 17. listopadu 2172/15, 708 23 Ostrava		č.soupravy
Místo, k.ú.: **Ostrava, k.ú. Poruba (p.č. 1738/75)**		
projektant : **Bc. Martin Vavřinek, IČ 057 62 246**	**autorizoval :** **Ing. Tomáš Malina,** ČKAIT 1101667	
Parkoviště u budovy VEC I VŠB-TUO	datum	03/2019
	stupeň	PDPS
	měřítko	1:100
	č. přílohy	
Půdorysné schéma elektro vedení		1.1.2.3