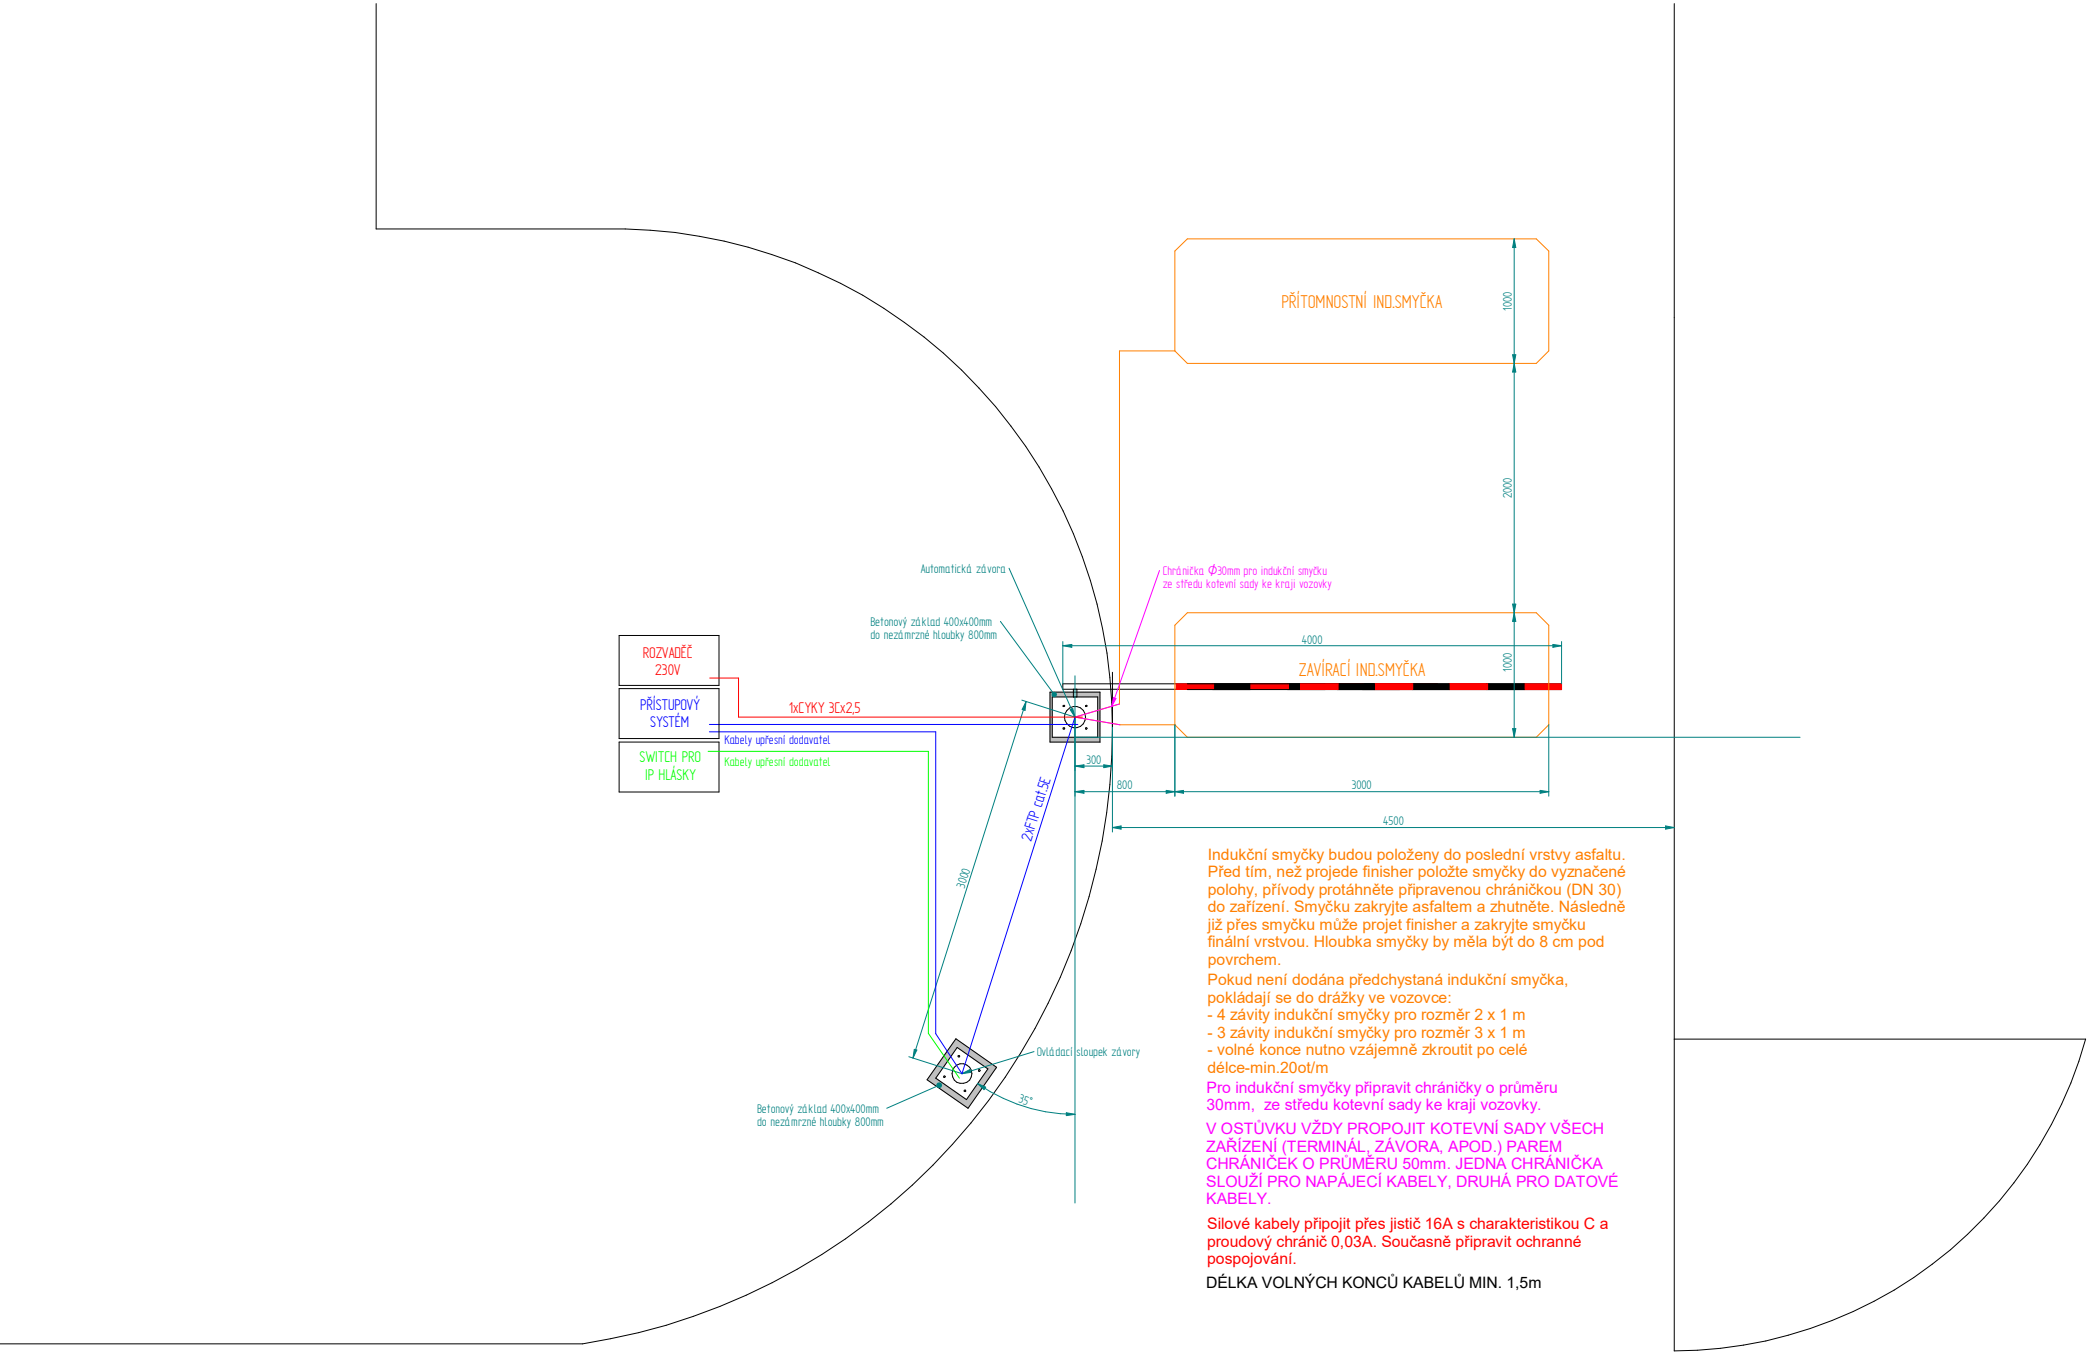

Indukční smyčky budou položeny do poslední vrstvy asfaltu. Před tím, než projede finisher položte smyčky do vyznačené polohy, přívody protáhněte připravenou chráničkou (DN 30) do zařízení. Smyčku zakryjte asfaltem a zhutněte. Následně již přes smyčku může projet finisher a zakryjte smyčku finální vrstvou. Hloubka smyčky by měla být do 8 cm pod povrchem.

Pokud není dodána předchystaná indukční smyčka, pokládají se do drážky ve vozovce:
- 4 závity indukční smyčky pro rozměr 2 x 1 m
- 3 závity indukční smyčky pro rozměr 3 x 1 m
- volné konce nutno vzájemně zkroutit po celé délce-min.20ot/m

Pro indukční smyčky připravit chráničky o průměru 30mm, ze středu kotevní sady ke kraji vozovky.

V OSTŮVKU VŽDY PROPOJIT KOTEVNÍ SADY VŠECH ZAŘÍZENÍ (TERMINÁL, ZÁVORA, APOD.) PAREM CHRÁNIČEK O PRŮMĚRU 50mm. JEDNA CHRÁNIČKA SLOUŽÍ PRO NAPÁJECÍ KABELY, DRUHÁ PRO DATOVÉ KABELY.

Silové kabely připojit přes jistič 16A s charakteristikou C a proudový chránič 0,03A. Současně připravit ochranné pospojování.

DÉLKA VOLNÝCH KONCŮ KABELŮ MIN. 1,5m