

Seznam vyjádření k PD

správce	značka
CETIN	575514/19
Hasičský záchranný sbor	HSOS-2754-2/2019
Krajská hygienická stanice	KHSMS 15533/2019/OV/HOK
Moravskoslezský kraj - OŽP	MSK 43512/2019
OVaK	6.4/8025/5847/19/Kr
PODA	TaV/543/2019/Vo
Policie ČR - DI Ostrava	KRPT-165682-1/ČJ-2019-070706
Veolia Energie ČR	RSMSS/20190318-010/SR
VŠB-TUO	VSB/19/022721

**VYJÁDŘENÍ O EXISTENCI SÍTĚ ELEKTRONICKÝCH KOMUNIKACÍ
společnosti Česká telekomunikační infrastruktura a.s.
(„Vyjádření“)**

**A VŠEOBECNÉ PODMÍNKY OCHRANY SÍTĚ ELEKTRONICKÝCH KOMUNIKACÍ
společnosti Česká telekomunikační infrastruktura a.s.
(„Všeobecné podmínky ochrany SEK“)**

toto Vyjádření a Všeobecné podmínky ochrany SEK je vydané dle ustanovení § 101 zákona č. 127/2005 Sb., o elektronických komunikacích a o změně některých souvisejících zákonů, v účinném znění („**Zákon o elektronických komunikacích**“), a dle ustanovení § 161 zákona č. 183/2006 Sb., o územním plánování a stavebním řádu, v účinném znění („**Stavební zákon**“), a dle příslušných ustanovení zákona č. 89/2012 Sb., občanský zákoník, v účinném znění („**Občanský zákoník**“)

Číslo jednací: 575514/19

Číslo žádosti: 0119 409 829 („Žádost“)

Název akce („Stavba“)	Parkoviště u budovy VEC I VŠB-TUO	
Důvod vydání Vyjádření („Důvod vyjádření“)	Stavební řízení	
Žadatel	Bc. Martin Vavřínek	
Stavebník	Vysoká škola báňská - Technická univerzita Ostrava, 17. listopadu 2172/15, Ostrava, 70800	
Zájmové území	Okres	Ostrava-město
	Obec	Ostrava
	Kat. území / č. parcely	Poruba
Platnost Vyjádření	25. 3. 2021 („Den konce platnosti Vyjádření“)	

Žadatel Žádostí určil a vyznačil Zájmové území, jakož i určil Důvod Vyjádření.

Na základě určení a vyznačení Zájmového území Žadatelem a na základě určení Důvodu Vyjádření vydává společnost Česká telekomunikační infrastruktura a.s. následující Vyjádření:

Dojde ke střetu se sítí elektronických komunikací (dále jen „SEK“) společnosti **Česká telekomunikační infrastruktura a.s.**

- (I) Na Žadatelem určeném a vyznačeném Zájmovém území se vyskytuje SEK společnosti Česká telekomunikační infrastruktura a.s.;
- (II) Společnost Česká telekomunikační infrastruktura a.s. **za podmínky splnění bodu (III)** tohoto Vyjádření **souhlasí**, aby Stavebník a/nebo Žadatel, je-li Stavebníkem v Zájmovém území vyznačeném v Žádosti, provedl Stavbu a/nebo činnosti povolené příslušným správním rozhodnutím vydaným dle Stavebního zákona;
- (III) Stavebník a/nebo Žadatel, je-li Stavebníkem je povinen řídit se Všeobecnými podmínkami ochrany SEK, které jsou nedílnou součástí Vyjádření;
- (IV) Pro případ, že bude nezbytné přeložení SEK, zajistí vždy takové přeložení SEK její vlastník, společnost Česká telekomunikační infrastruktura a.s. Stavebník, který vyvolal překládku SEK je dle ustanovení § 104 odst. 17 Zákona o elektronických komunikacích povinen uhradit společnosti Česká telekomunikační infrastruktura a.s. veškeré náklady na nezbytné úpravy dotčeného úseku SEK, a to na úrovni stávajícího technického řešení;
- (V) Pro účely přeložení SEK dle bodu (IV) tohoto Vyjádření je Stavebník povinen uzavřít se společností Česká telekomunikační infrastruktura a.s. Smlouvu o realizaci překládky SEK.

Číslo jednací: 575514/19

Číslo žádosti: 0119 409 829

Vyjádření je platné pouze pro Zájmové území určené a vyznačené Žadatelem, jakož i pro Důvod Vyjádření stanovený a určený Žadatelem v Žádosti.

Vyjádření pozbývá platnosti i) v Den konce platnosti Vyjádření, ii) změnou rozsahu Zájmového území či změnou Důvodu Vyjádření uvedeného v Žádosti a/nebo iii) jakýmkoliv porušením kterékoliv povinnosti stanovené Všeobecnými podmínkami ochrany SEK, to vše v závislosti na tom, která ze skutečností rozhodná pro pozbytí platnosti Vyjádření nastane nejdříve.

Společnost Česká telekomunikační infrastruktura a.s. vydáním tohoto Vyjádření poskytla Žadateli pro Žadatelem určené a vyznačené Zájmové území veškeré informace o SEK dostupné společnosti Česká telekomunikační infrastruktura a.s. ke dni podání Žádosti.

Ze strany společnosti Česká telekomunikační infrastruktura a.s. může v některých případech docházet ke zpracování Vašich osobních údajů. Ke zpracování Vašich osobních údajů dochází vždy v souladu s platnými právními předpisy. Konkrétní zásady a podmínky zpracování osobních údajů společnosti Česká telekomunikační infrastruktura a.s. jsou dostupné na <https://www.cetin.cz/zasady-ochrany-osobnich-udaju>.

V případě dotazů k Vyjádření kontaktujte prosím asistenční linku 238 461 111.

Přílohami Vyjádření jsou:

- *Všeobecné podmínky ochrany SEK*
- *Informace k vytýčení SEK ve vlastnictví společnosti Česká telekomunikační infrastruktura a.s.*
- *Situační výkres (obsahuje Zájmové území určené a vyznačené Žadatelem a výřezy účelové mapy SEK)*

Vyjádření vydala společnost **Česká telekomunikační infrastruktura a.s.** dne: 25. 3. 2019.


Česká telekomunikační infrastruktura a.s.
Olšanská 2681/6
130 00 Praha 3
DIČ: CZ04084063


VŠEOBECNÉ PODMÍNKY OCHRANY SÍTĚ ELEKTRONICKÝCH KOMUNIKACÍ společnosti Česká telekomunikační infrastruktura a.s.

1. PLATNOST VŠEOBECNÝCH PODMÍNEK

- i) Tyto Všeobecné podmínky ochrany sítě elektronických komunikací (dále jen „VPOSEK“) tvoří součást Vyjádření (jak je tento pojem definován níže v článku 2 VPOSEK).
- ii) V případě rozporu mezi Vyjádřením a těmito VPOSEK mají přednost ustanovení Vyjádření, pokud není těmito VPOSEK stanoveno jinak.

2. DEFINICE

Níže uvedené termíny, jsou-li použity v těchto VPOSEK a uvozeny velkým písmenem, mají následující význam, není-li těmito VPOSEK a/nebo Příslušnými požadavky stanoveno výslovně jinak:

„**CETIN**“ znamená Česká telekomunikační infrastruktura a.s. se sídlem Olšanská 2681/6, Praha 3 PSČ 130 00, IČO: 04084063, zapsaná v obchodním rejstříku vedeném Městským soudem v Praze pod spz. B 20623;

„**Den**“ je kalendářní den;

„**Kabelovod**“ podzemní zařízení sestávající se z tělesa Kabelovodu a kabelových komor, sloužící k zatahování kabelů a ochranných trubek;

„**Občanský zákoník**“ znamená zákon č. 89/2012 Sb., občanský zákoník, v účinném znění;

„**POS**“ je zaměstnanec společnosti CETIN, pověřený ochranou sítě, Roman Vlach, tel.: 602 749 598, e-mail: roman.vlach@cetin.cz;

„**Pracovní den**“ znamená Den, kromě soboty, neděle, a státních svátků a ostatních svátků ve smyslu zákona č. 245/2000 Sb., o státních svátcích, o významných dnech a o dnech pracovního klidu, v účinném znění;

„**Příslušné požadavky**“ znamená jakýkoli a každý příslušný právní předpis, vč. technických norem, nebo normativní právní akt veřejné správy či samosprávy, nebo jakékoli rozhodnutí, povolení, souhlas nebo licenc, včetně podmínek, které s ním souvisí;

„**Překládka**“ je stavba spočívající ve změně trasy vedení SEK ve vlastnictví CETIN nebo přemístění zařízení SEK ve vlastnictví CETIN; Stavebník, který Překládku vyvolal, je dle ustanovení § 104 odst. 17 Zákona o elektronických komunikacích povinen uhradit společnosti CETIN veškeré náklady na nezbytné úpravy dotčeného úseku SEK, a to na úrovni stávajícího technického řešení;

„**SEK**“ je síť elektronických komunikací ve vlastnictví CETIN;

„**Stavba**“ je stavba a/nebo činnosti ve vztahu, k níž bylo vydáno Vyjádření, a je prováděna Stavebníkem a/nebo Žadatelem v souladu s Příslušnými požadavky, povolená příslušným správním rozhodnutím vydaným dle Stavebního zákona;

„**Stavebník**“ je osoba takto označená ve Vyjádření;

„**Stavební zákon**“ je zákon č. 183/2006 Sb., o územním plánování a stavebním řádu, v účinném znění;

„**Vyjádření**“ je vyjádření o existenci sítě elektronických komunikací vydané společností CETIN dne 25. 3. 2019 pod č.j. 575514/19;

„**Zájmové území**“ je území označené Žadatelem a/nebo Stavebníkem v Žádosti;

„**Situační výkres**“ je výkres, který je přílohou Vyjádření a obsahuje Zájmové území určené a vyznačené Žadatelem v Žádosti a výřezy účelové mapy SEK;

„**Zákon o elektronických komunikacích**“ je zákon č. 127/2005 Sb., o elektronických komunikacích a o změně některých souvisejících zákonů, v účinném znění;

„**Žadatel**“ je osoba takto označená ve Vyjádření.

„**Žádost**“ je žádost, kterou Žadatel a/nebo Stavebník požádal CETIN o vydání Vyjádření.

3. PLATNOST A ÚČINNOST VPOSEK

Tyto VPOSEK jsou platné a účinné dnem odeslání Vyjádření na i) adresu elektronické pošty Stavebníka a/nebo Žadatele uvedenou v Žádosti nebo ii) adresu pro doručení prostřednictvím poštovní přepravy uvedenou Stavebníkem a/nebo Žadatelem v Žádosti.

4. OBECNÁ PRÁVA A POVINNOSTI STAVEBNÍKA A/NEBO ŽADATELE

- (i) Stavebník, Žadatel je výslovně srozuměn s tím, že SEK je veřejné prospěšným zařízením, byla zřízena ve veřejném zájmu a je chráněna Příslušnými požadavky.
- (ii) SEK je chráněna ochranným pásmem, jehož rozsah je stanoven (a) ustanovením § 102 Zákona o elektronických komunikacích a/nebo (b) právními předpisy účinnými před Zákonom o elektronických komunikacích, není-li Příslušnými požadavky stanoveno jinak.
- (iii) Stavebník, Žadatel nebo jím pověřená třetí osoba, je povinen při provádění Stavby nebo jiných prací, při odstraňování havárií a projektování staveb, řídit se Příslušnými požadavky, správnou praxí v oboru stavebnictví a technologickými postupy a je povinen učinit veškerá nezbytná opatření vyžadovaná Příslušnými požadavky k ochraně SEK před poškozením. Povinnosti dle tohoto odstavce má Stavebník rovněž ve vztahu k SEK, které se nachází mimo Zájmové území.
- (iv) Při zjištění jakéhokoli rozporu mezi údaji v Situačním výkresu, který je přílohou Vyjádření a skutečným stavem, je Stavebník a/nebo Žadatel povinen bez zbytečného odkladu, nejpozději Den následující po zjištění takové skutečnosti, zjištěný rozpor oznámit POS.
- (v) Stavebník, Žadatel nebo jím pověřená třetí osoba, je povinen každé poškození či krádež SEK bezodkladně, nejpozději Den následující po zjištění takové skutečnosti, oznámit takovou skutečnost dohledovému centru společnosti CETIN na telefonní číslo +420 238 464 190.
- (vi) Bude-li Stavebník, Žadatel nebo jím pověřená třetí osoba na společnosti CETIN požadovat, aby se jako účastník správního řízení, pro jehož účely bylo toto Vyjádření vydáno, vzdala práva na odvolání proti rozhodnutí vydanému ve správním řízení, je oprávněn kontaktovat POS.

5. POVINNOSTI STAVEBNÍKA PŘI PŘÍPRAVĚ STAVBY

- (i) Při projektování Stavby je Stavebník povinen zajistit, aby projektová dokumentace Stavby (i) zohledňovala veškeré požadavky na ochranu SEK vyplývající z Příslušných požadavků, zejména ze Zákona o elektronických komunikacích a Stavebního zákona, (ii) respektovala správnou praxi v oboru stavebnictví a technologické postupy a (iii) umožňovala, aby i po provedení a umístění Stavby dle takové projektové dokumentace byla společnost CETIN, jako vlastník SEK schopna bez jakýkoliv omezení a překážek provozovat SEK, provádět údržbu a opravy SEK.
- (ii) Nebude-li možné projektovou dokumentací zajistit některý, byť i jeden z požadavků dle předchozího odstavce (i) a/nebo umístění Stavby by mohlo způsobit, že nebude naplněn některý, byť i jeden z požadavků dle předchozího odstavce (i), vyvolá Stavebník Překládku.
- (iii) Při projektování Stavby, která se nachází nebo je u ní zamýšleno, že se bude nacházet v ochranném pásmu radiových tras společnosti CETIN a překračuje výšku 15 m nad zemským povrchem, a to včetně dočasných objektů zařízení staveníště (jeřáby, konstrukce, atd.) je Stavebník povinen písemně kontaktovat POS za účelem získání konkrétního stanoviska a podmínek k ochraně radiových tras společnosti CETIN a pro určení, zda Stavba vyvolá Překládku. Ochranné pásmo radiových tras v šíři 50m je zakresleno do situačního výkresu, který je součástí tohoto Vyjádření.

VŠEOBECNÉ PODMÍNKY OCHRANY SÍTĚ ELEKTRONICKÝCH KOMUNIKACÍ společnosti Česká telekomunikační infrastruktura a.s.

- (iv) Pokud se v Zájmovém území nachází podzemní silové vedení (NN) ve vlastnictví společnosti CETIN, je Stavebník povinen ve vztahu k projektové dokumentaci zajistit totéž, co je uvedeno pod písm (i) tohoto článku 5, přičemž platí, že Stavebník vyvolá Překládku v případech uvedených pod písm (ii) tohoto článku 5.
- (v) Stavebník je povinen při projektování Stavby, která je stavbou (a) zařízení silových elektrických sítí (VN, VVN a ZVVN) a/nebo (b) trakčních vedení, provést výpočet či posouzení rušivých vlivů na SEK, zpracovat ochranná opatření, to vše dle a v souladu s Příslušnými požadavky. Stavebník je povinen nejpozději třicet (30) Dnů před podáním žádosti o vydání příslušného správního rozhodnutí k umístění Stavby dle Stavebního zákona předat POS výpočet či posouzení rušivých vlivů na SEK a zpracovaná ochranná opatření.
- (vi) Je-li Stavba v souběhu s Kabelovodem, nebo Kabelovod kříží, je Stavebník povinen nejpozději ke Dni, ke kterému započne se zpracováním projektové dokumentace ke Stavbě, oznámit POS a projednat s POS (a) veškeré případy, kdy trajektorie podvrtní a protlaků budou vedeny ve vzdálenosti menší, než je 1,5 m od Kabelovodu a (b) jakékoliv výkopové práce, které budou nebo by mohly být vedeny v úrovni či pod úrovní Kabelovodu nebo kabelové komory.
- (vii) Je-li Stavba umístěna nebo má být umístěna v blízkosti Kabelovodu, ve vzdálenosti menší, než jsou 2 m nebo kříží-li Stavba Kabelovod ve vzdálenosti menší, než je 0,5 m nad nebo kdekoliv pod Kabelovodem, je Stavebník povinen předložit POS k posouzení zakreslení Stavby v příčných řezech, přičemž do příčného řezu je Stavebník rovněž povinen zakreslit profil kabelové komory.
- 6. POVINNOSTI STAVEBNÍKA PŘI PROVÁDĚNÍ STAVBY**
- (i) Stavebník je před započítím jakýchkoliv zemních prací ve vztahu ke Stavbě povinen vytyčit trasu SEK na terénu dle Příslušných požadavků a dle Stavebního zákona. S vytyčenou trasou SEK je Stavebník povinen seznámit všechny osoby, které budou anebo by mohly zemní práce ve vztahu ke Stavbě provádět. V případě porušení této povinnosti bude Stavebník odpovědný společnosti CETIN za náklady a škody, které porušením této povinnosti společnosti CETIN vzniknou a je povinen je společnosti CETIN uhradit.
- (ii) Pět (5) Pracovních dní před započítím jakýchkoliv prací ve vztahu ke Stavbě je Stavebník povinen oznámit společnosti CETIN, že zahájí práce či činnosti ve vztahu ke Stavbě. Písemné oznámení dle předchozí věty zašle Stavebník na adresu elektronické pošty POS a bude obsahovat minimálně číslo jednací Vyjádření a kontaktní údaje Stavebníka.
- (iii) Stavebník je povinen zabezpečit a zajistit SEK proti mechanickému poškození, a to zpravidla dočasným umístěním silničních betonových panelů nad kabelovou trasou SEK. Do doby, než je zajištěna a zabezpečena ochrana SEK proti mechanickému poškození, není Stavebník oprávněn přejíždět vozidly nebo stavební mechanizací kabelovou trasu SEK. Při přepravě vysokých nákladů nebo při projíždění stroji, vozidly či mechanizací pod nadzemním vedením SEK je Stavebník povinen prověřit, zda výška nadzemního vedení SEK je dostatečná a umožňuje spolehlivý a bezpečný způsob přepravy nákladu či průjezdu strojů, vozidel či mechanizace.
- (iv) Při provádění zemních prací v blízkosti SEK je Stavebník povinen postupovat tak, aby nedošlo ke změně hloubky uložení nebo prostorového uspořádání SEK. V místech, kde SEK vystupuje ze země do budovy, rozváděče, na sloup apod. je Stavebník povinen vykonávat zemní práce se zvýšenou mírou opatrnosti, výkopové práce v blízkosti sloupů nadzemního vedení SEK je Stavebník povinen provádět v takové vzdálenosti od sloupu nadzemního vedení SEK, která je dostatečná k tomu, aby nedošlo nebo nemohlo dojít k narušení stability sloupu nadzemního vedení SEK. Stavebník je povinen zajistit, aby jakoukoliv jeho činností nedošlo bez souhlasu a vědomí společnosti CETIN (a) ke změně nivelety terénu, a/nebo (b) k výsadbě trvalých porostů, a/nebo (c) ke změně rozsahu a změně konstrukce zpevněných ploch. Pokud došlo k odkrytí SEK, je Stavebník povinen SEK po celou dobu odkrytí náležitě zabezpečit proti prověšení, poškození a odcizení.
- (v) Zjistí-li Stavebník kdykoliv během provádění prací ve vztahu ke Stavbě jakýkoliv rozpor mezi údaji v projektové dokumentaci a skutečností, je povinen bezodkladně přerušit práce a oznámit zjištěný rozpor na adresu elektronické pošty POS. Stavebník není oprávněn pokračovat v pracích ve vztahu ke Stavbě do doby, než získá písemný souhlas POS s pokračováním prací.
- (vi) Stavebník není bez předchozího písemného souhlasu společnosti CETIN oprávněn manipulovat s kryty kabelových komor, jakkoliv zakrývat vstupy do kabelových komor, a to ani dočasně, vstupovat do kabelových komor, jakkoliv manipulovat s případně odkrytými prvky SEK či s jakýmkoliv jiným zařízením se SEK souvisejícím. Rovněž bez předchozího písemného souhlasu společnosti CETIN není Stavebník oprávněn umístit nad trasou Kabelovodu jakoukoliv jinou síť technické infrastruktury v podélném směru.
- (vii) Byla-li v souladu s Vyjádřením a těmito VPOSEK odkryta SEK je Stavebník povinen tři (3) Pracovní dny před zakrytím SEK písemně oznámit POS zakrytí SEK a vyzvat ho ke kontrole před zakrytím. Oznámení Stavebníka dle předchozí věty musí obsahovat minimálně předpokládaný Den zakrytí, číslo jednací Vyjádření a kontaktní údaje Stavebníka. Stavebník není oprávněn provést zakrytí do doby, než získá písemný souhlas POS se zakrytím.
- 7. ROZHODNÉ PRÁVO**
- Vyjádření a VPOSEK se řídí českým právem, zejména Občanským zákoníkem, Zákonem o elektronických komunikacích a Stavebním zákonem. Veškeré spory z Vyjádření či VPOSEK vyplývající budou s konečnou platností řešeny u příslušného soudu České republiky.
- 8. PÍSEMNÝ STYK**
- Písemným stykem či pojmem „písemně“ se pro účely Vyjádření a VPOSEK rozumí předání zpráv jedním z těchto způsobů:
- v listinné podobě;
 - e-mailovou zprávou s uznávaným elektronickým podpisem dle zák. č. 297/2016 Sb., o službách vytvářejících důvěru pro elektronické transakce, v účinném znění; a/nebo e-mailovou zprávou zaslanou na adresu POS.
- 9. ZÁVĚREČNÁ USTANOVENÍ**
- (i) Stavebník, Žadatel nebo jím pověřená třetí osoba je počinaje Dnem převzetí Vyjádření povinen užít informace a data uvedená ve Vyjádření pouze a výhradně k účelu, pro který mu byla tato poskytnuta. Stavebník, Žadatel nebo jím pověřená třetí osoba není oprávněn informace a data rozmnožovat, rozšiřovat, pronajímat, půjčovat či jinak umožnit jejich užívání třetí osobou bez předchozího písemného souhlasu společnosti CETIN.
- (ii) Pro případ porušení kterékoliv z povinností Stavebníka, Žadatele nebo jím pověřené třetí osoby, založené Vyjádřením /nebo těmito VPOSEK je Stavebník, Žadatel či jím pověřená třetí osoba odpovědný za veškeré náklady a škody, které společnosti CETIN vzniknou porušením povinnosti Stavebníka, Žadatele nebo jím pověřené třetí osoby.

Číslo jednací: 575514/19

Číslo žádosti: 0119 409 829

Informace k vytyčení *SEK*

V případě požadavku na vytyčení *SEK* ve vlastnictví společnosti *CETIN* se, prosím, obraťte na společnosti uvedené níže:

Česká telekomunikační infrastruktura a.s. - středisko Morava sever

se sídlem: Olšanská 2681/6, Praha 3, PSČ 13000

IČ: 04084063

DIČ: CZ04084063

kontakt: tel: 238461209 obslužná doba po-pa 7 - 15 hod

Vegacom, a.s. - výhradní dodavatel společnosti Česká telekomunikační infrastruktura a.s.

se sídlem: Pohraniční 52/23, 703 00 Ostrava

IČ: 25788680

DIČ: CZ25788680

kontakt: Ing. Lubomír Vařecha, mobil: 725820762, e-mail: varecha@vegacom.cz
Hurníková Hana, mobil: 725820758, e-mail: hurnikova@vegacom.cz

ALPROTEL GROUP, s.r.o.

se sídlem: Dobrá 543 Frýdek-Místek PSČ 739 51

IČ: 25863037

DIČ: CZ25863037

kontakt: Libor Kašperlík, mobil: 602783894, e-mail: kasperlik@alprotel.cz

GIS-STAVINVEX, a.s.

se sídlem: Bučinská 1733, 735 41 Petřvald

IČ: 25163558

DIČ: CZ25163558

kontakt: Ing. Miroslav Žilík, mobil: 731 204 729, tel/fax: 596 541 102, ostrava@gis-stavinex.cz

Josef Matoušek

se sídlem: Dvorní 766/27, Ostrava-Poruba, PSČ: 708 00

IČ: 75591961

DIČ: 6404090748

kontakt: Josef Matoušek, mobil: 602 516 579, e-mail: matousek1964@seznam.cz

KATES, spol. s r.o.

se sídlem: Důlní 889, 735 35 Horní Suchá

IČ: 47680954

DIČ:

kontakt: Stanislav Knebl, tel.: 596426011, mobil: 736626762, e-mail: knebl.kates@seznam.cz

Milan Kočvara

se sídlem: Osvoboditelů 1200, 742 21 Kopřivnice

IČ: 63341620

DIČ:

kontakt: Milan Kočvara, mobil: 602439837, e-mail: vytyceni@seznam.cz

OPTOMONT, a.s.

se sídlem: Na Najmanské 915, 710 00 Ostrava

IČ: 25355759

DIČ: CZ25355759

kontakt: Bogdan Kaleta, tel.: 558340911, mobil: 721521807, e-mail: bogdan.kaleta@optomont.cz

Rostislav Ralidiák

se sídlem: Karviná, Čsl.armády 2930/25, PSČ 73301

IČ: 70244090

DIČ: CZ70244090

kontakt: Rostislav Ralidiák, mobil: 602 749 579, e-mail: trasovani@atlas.cz

Číslo jednací: 575514/19

Číslo žádosti: 0119 409 829


Sitel, spol. s r.o., oblast Ostrava

se sídlem: U studia 2253/28, 700 30 Ostrava-Zábřeh

IČ: 44797320

DIČ: CZ 44797320


kontakt: Ing. Jaroslav Solnický, mobil: 724 390 320, e-mail: jsolnický@sitel.cz

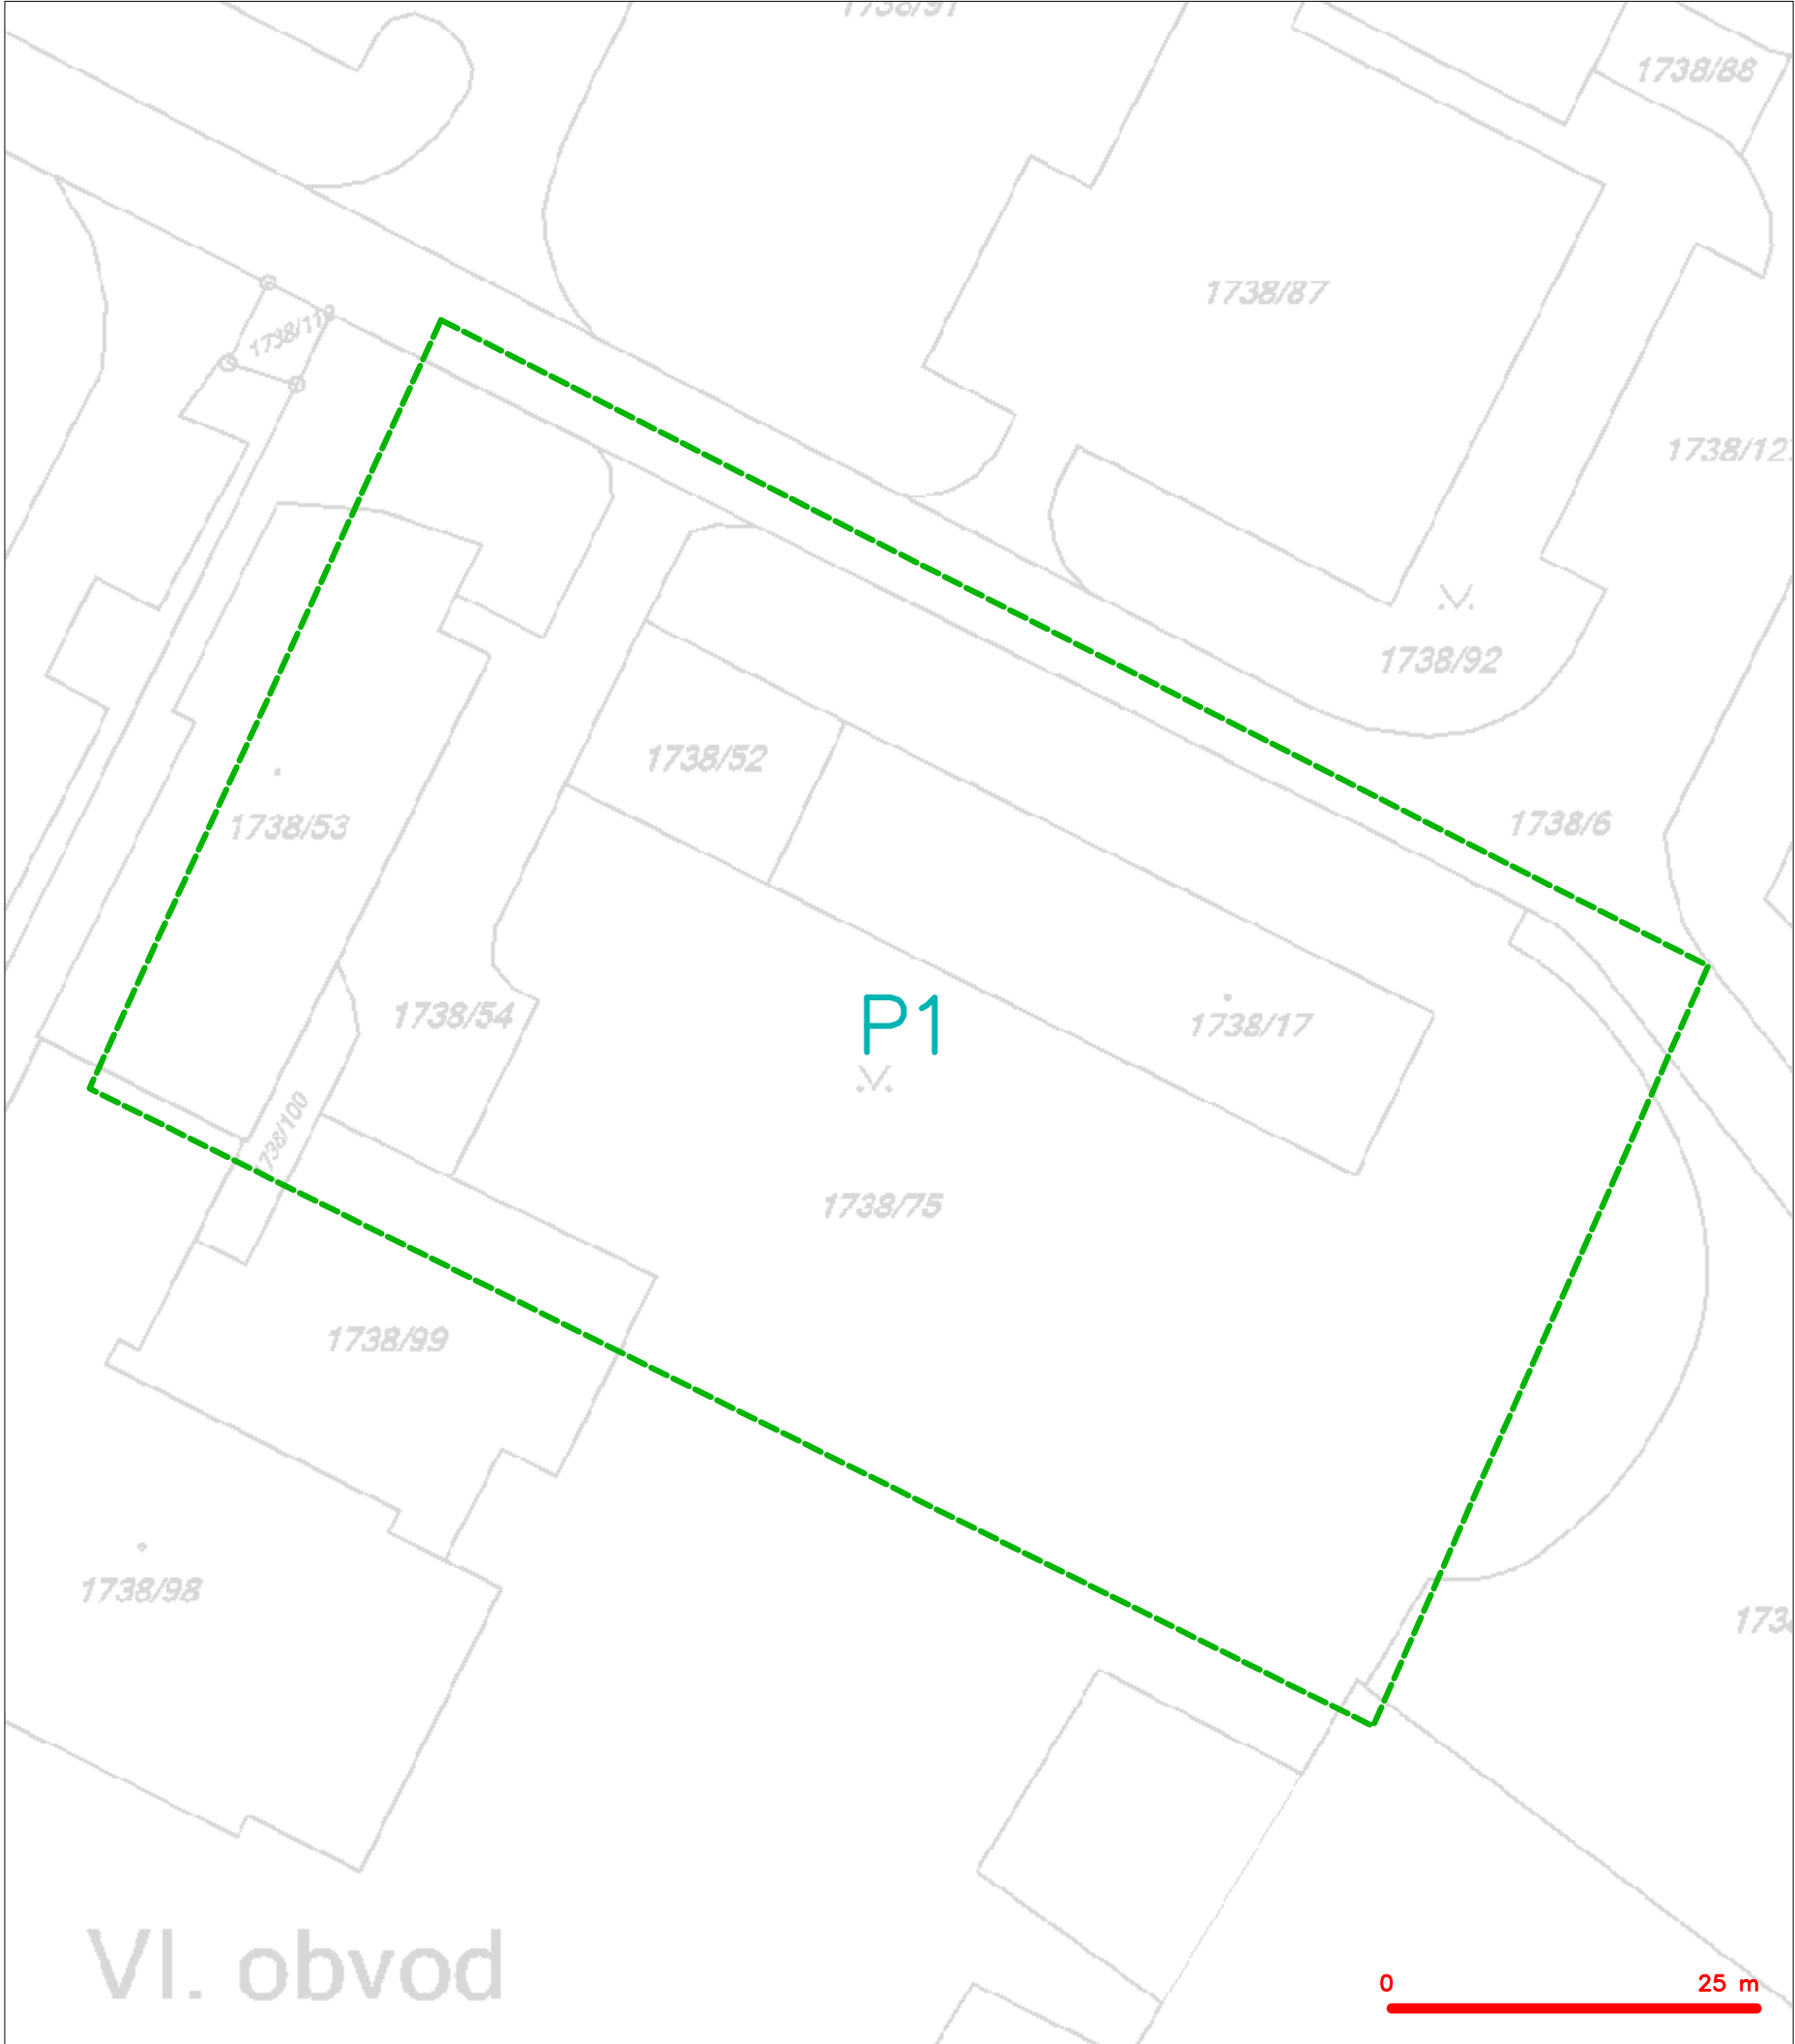

LEGENDA
----- hranice zájmového území k vyjádření


Česká telekomunikační infrastruktura a.s.
Olšanská 2681/6
130 00 Praha 3
DIČ: CZ04084063
96


SITUAČNÍ VÝKRES - POLYGON 1

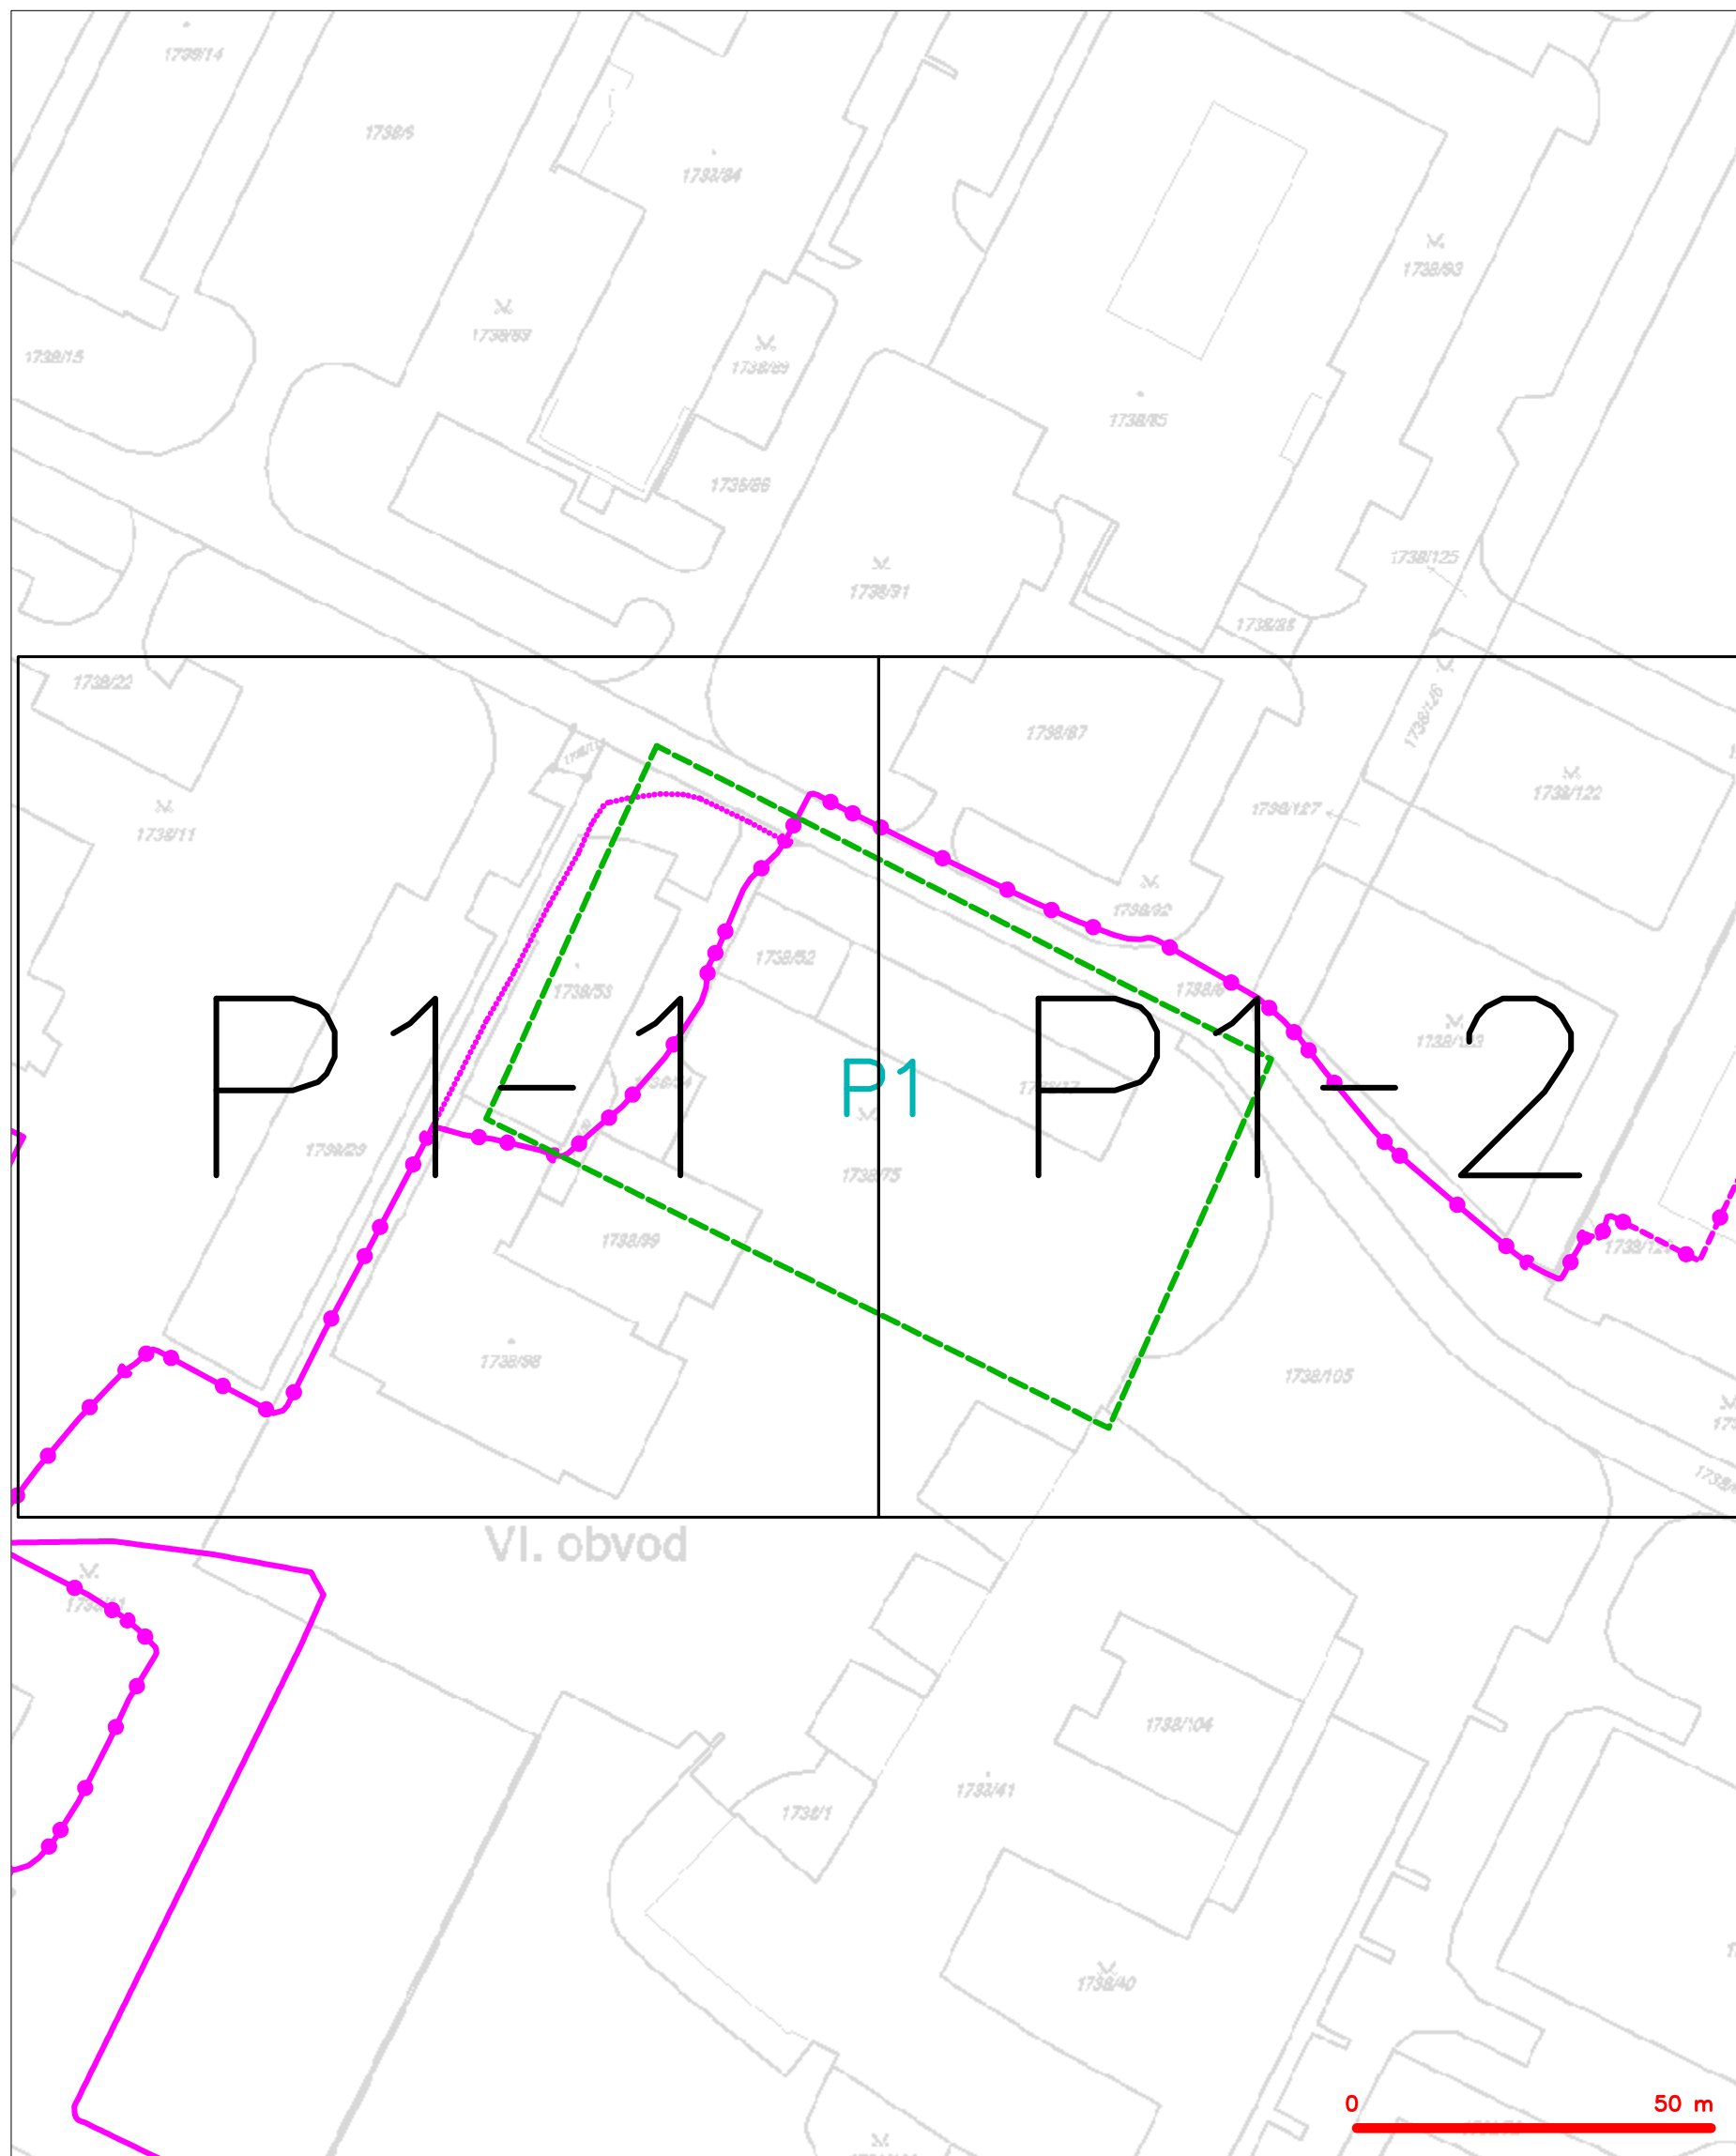

LEGENDA

	hranice zájmového území k vyjádření		nezaměřený průběh optického kabelu, HDPE trubky
	NN přípojka, území s NN přípojkou CETIN		nezaměřený průběh optického kabelu
	zaměřený průběh metalického kabelu		radiové síť, ochranné pásmo radiové sítě
	zaměřený průběh optického kabelu, HDPE trubky		podzemní síť
	nebo souběh optického a metalického kabelu		neprorazované síť
	nezaměřený průběh metalického kabelu		podzemní síť cizí
	podzemní síť cizí		síť s NN
			kolektor, kabelovod

SITUAČNÍ VÝKRES - POLYGON 1, list kladu P1-1

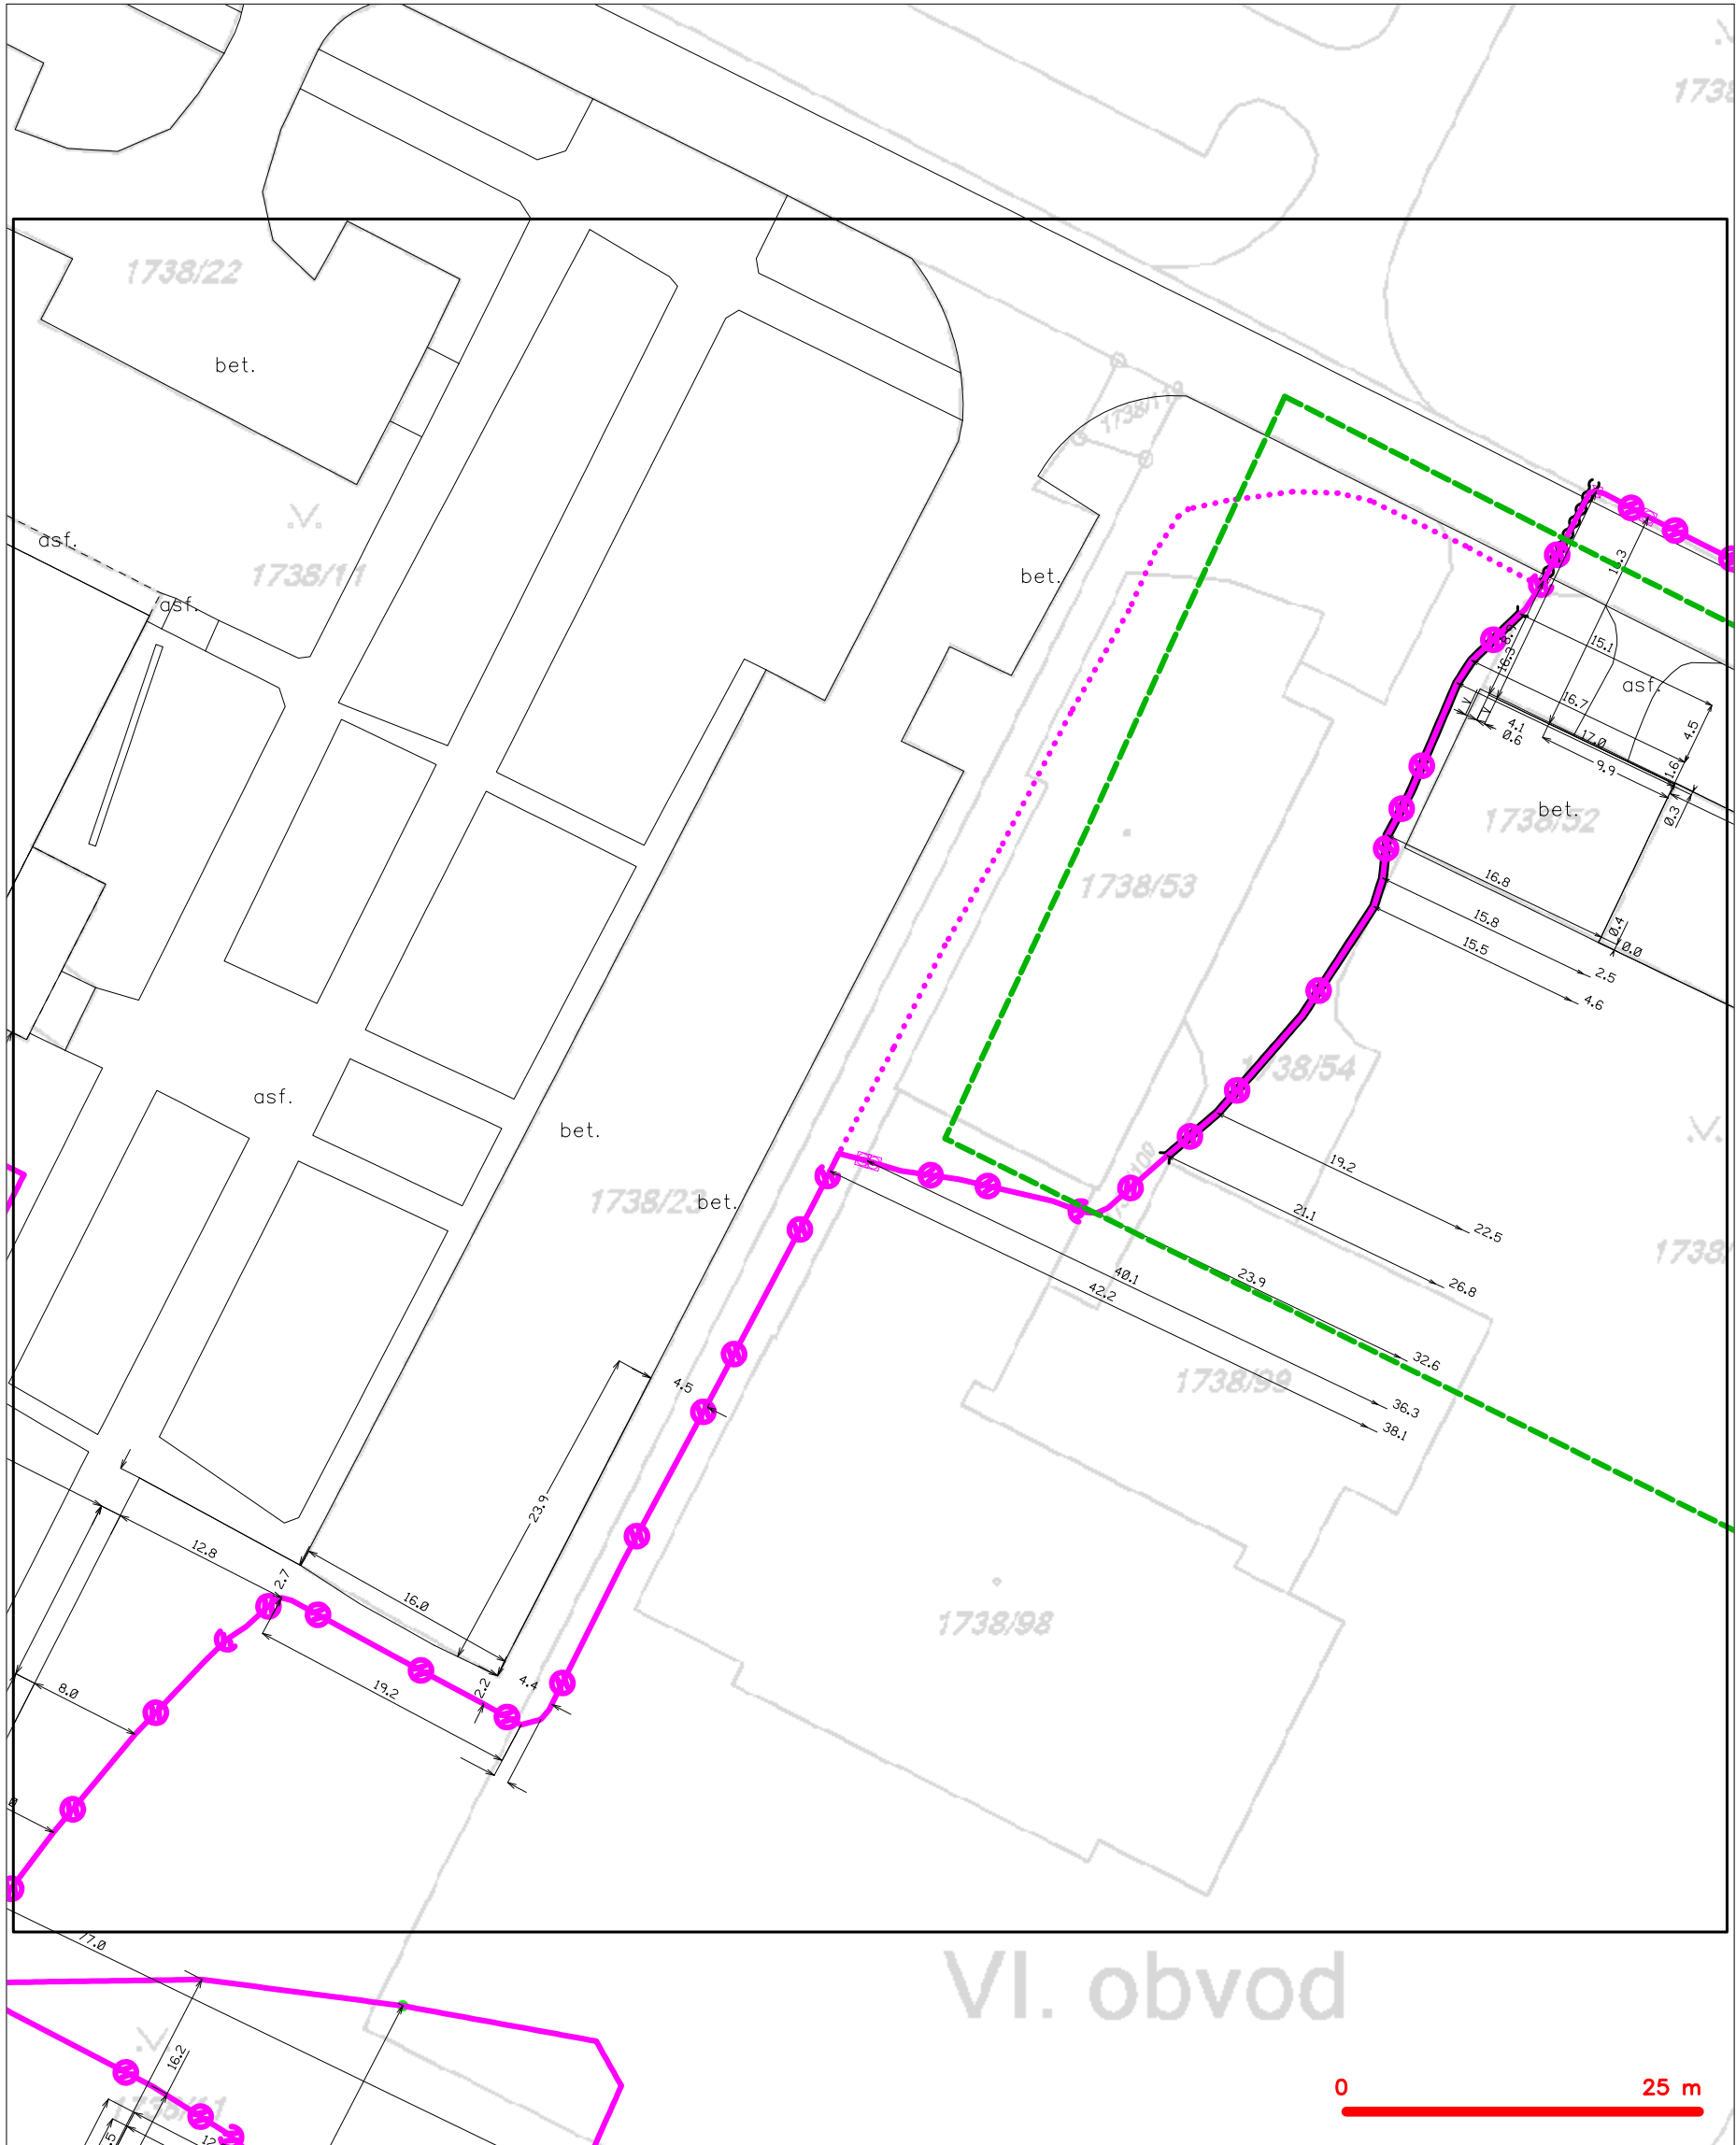


LEGENDA

- hranice zájmového území k vyjádření
- NV přípojka, území s NV přípojkou CETIN
- zaměřený průběh metalického kabelu
- zaměřený průběh optického kabelu, HDPE trubky nebo souběh optického a metalického kabelu
- nezaměřený průběh metalického kabelu
- nadzemní síť cizí

- nezaměřený průběh optického kabelu, HDPE trubky nebo souběh optického a metalického kabelu
- radiové síť, ochranné pásmo radiové sítě
- nadzemní síť
- neprovazované síť
- podzemní síť cizí
- síť s NV
- kolektor, kabelovod

SITUAČNÍ VÝKRES - POLYGON 1, list kladu P1-2

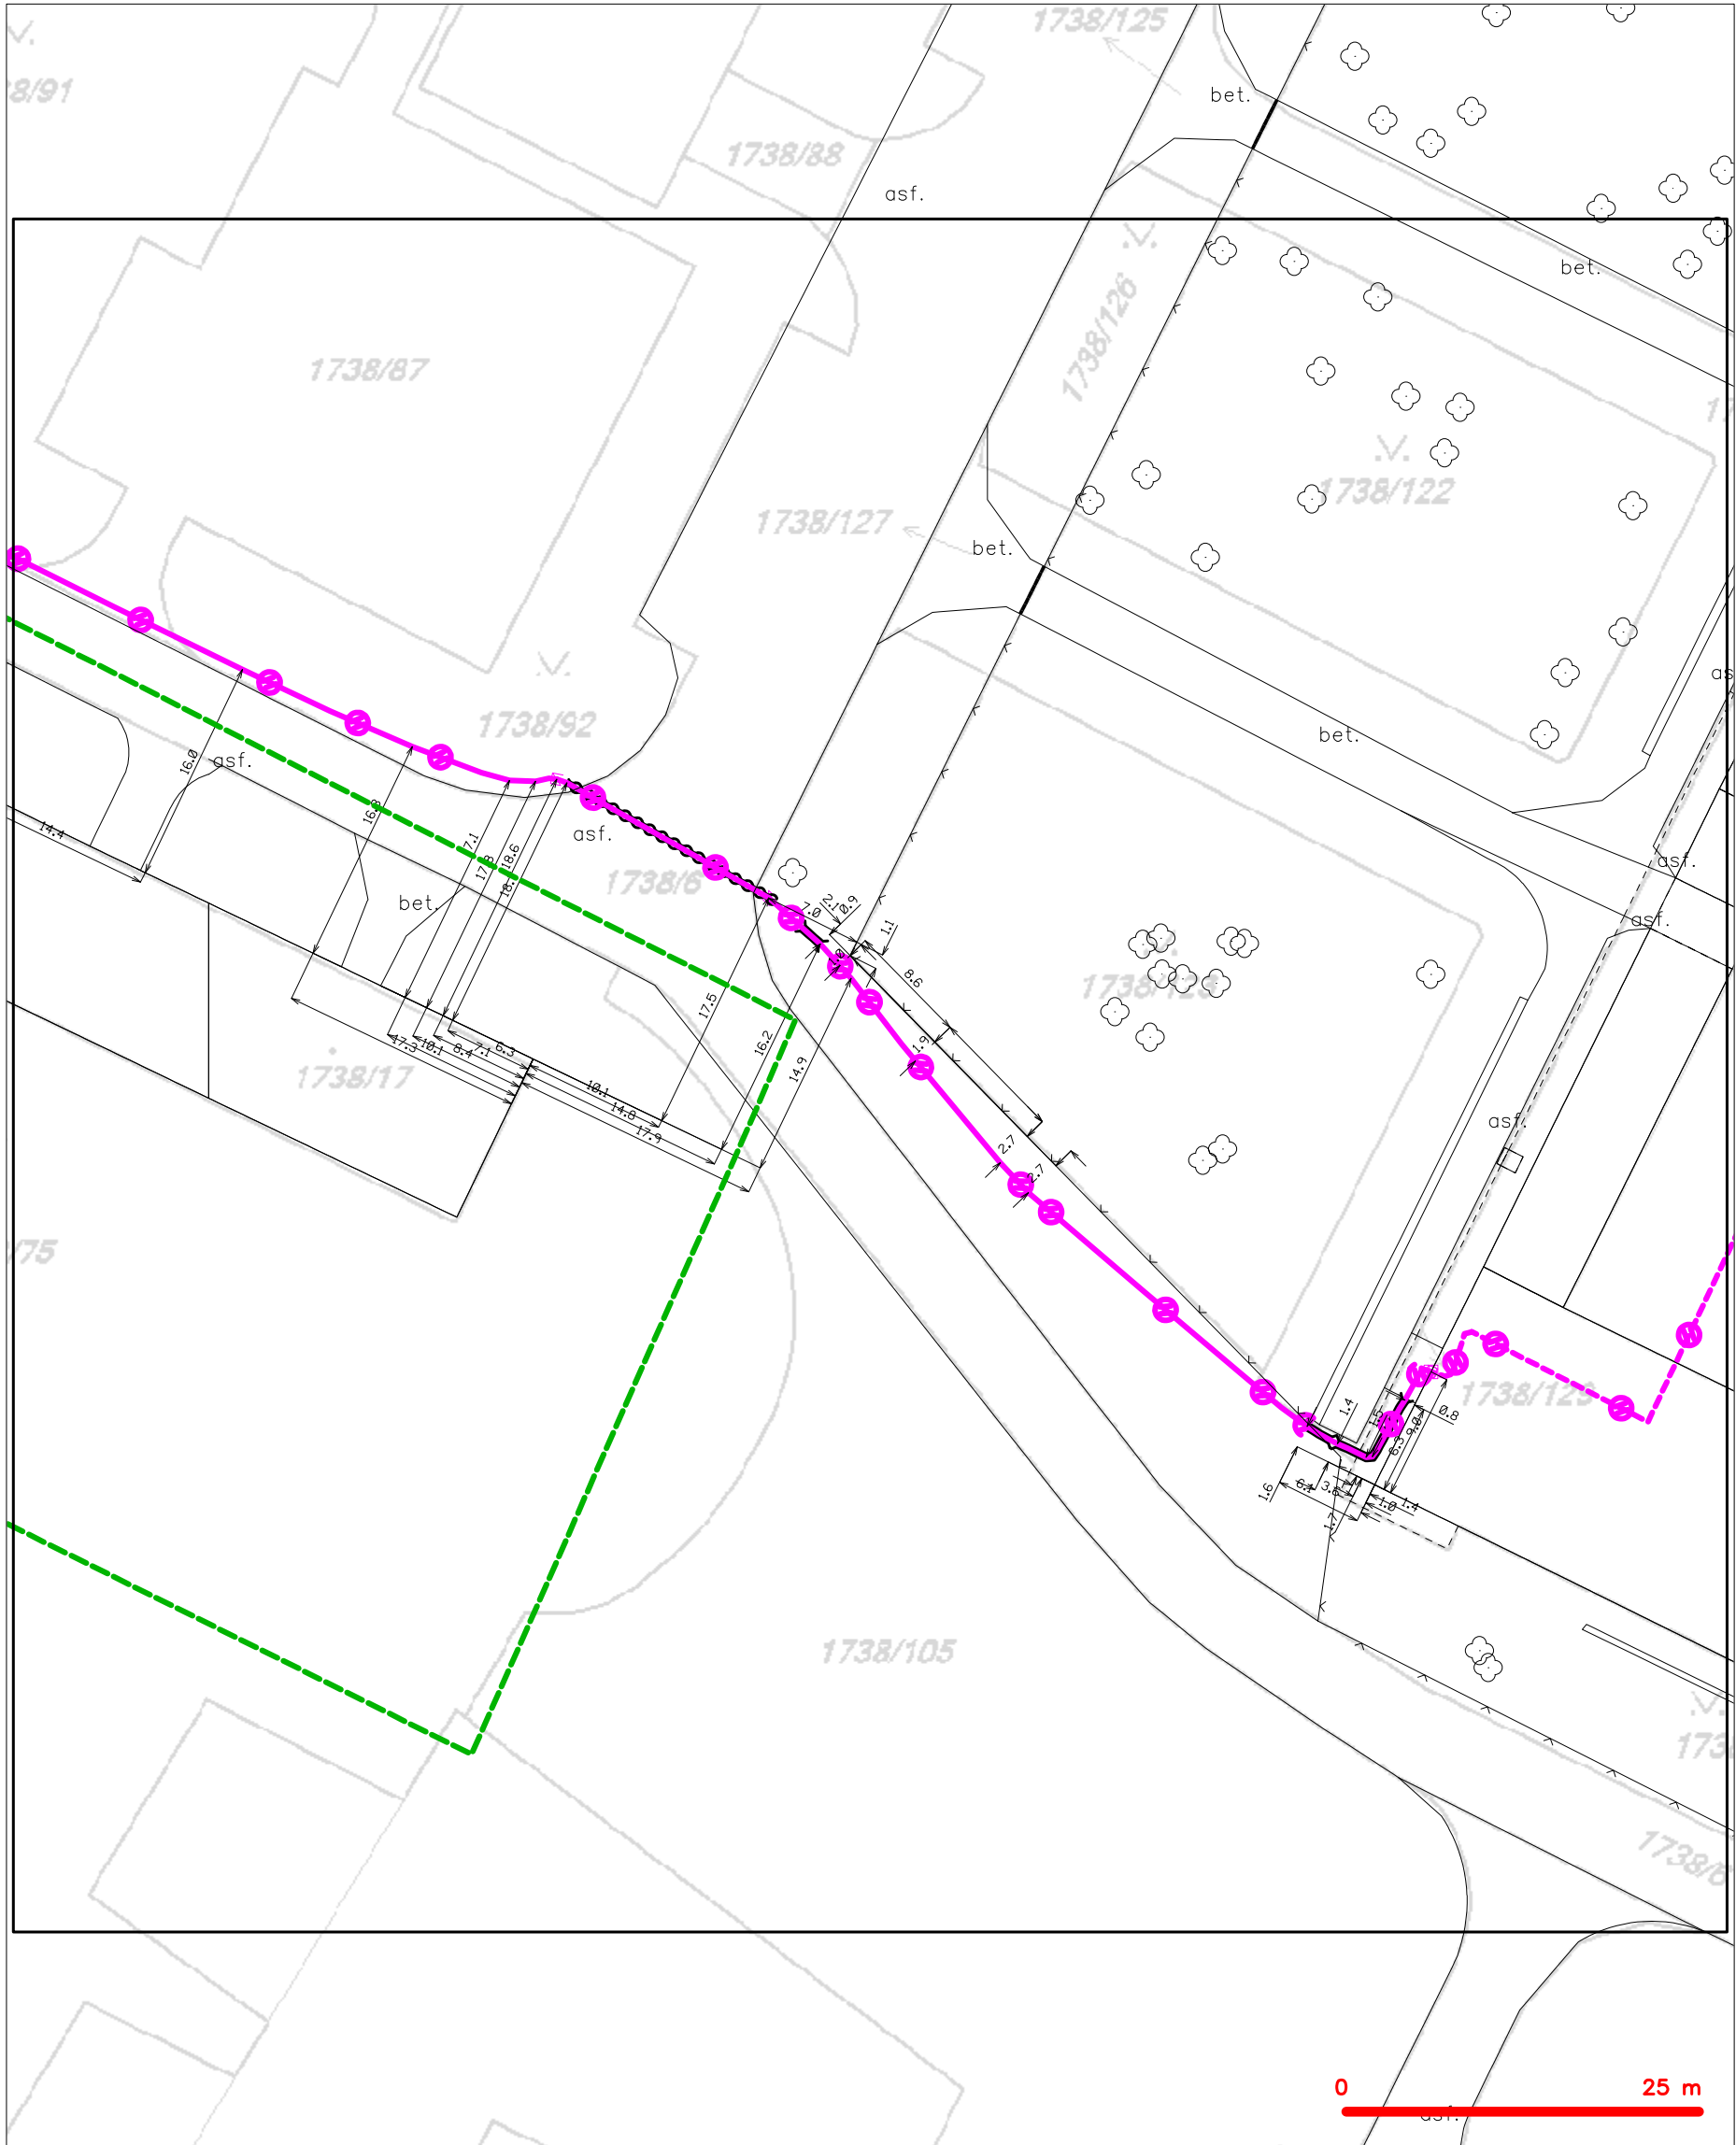

LEGENDA	
	hranice zájmového území k vyjádření
	NV přípojka, území s NV přípojkou CETIN
	zaměřený průběh metalického kabelu
	zaměřený průběh optického kabelu, HDPE trubky nebo souběh optického a metalického kabelu
	nezaměřený průběh metalického kabelu
	nadzemní síť cizí
	nezaměřený průběh optického kabelu, HDPE trubky nebo souběh optického a metalického kabelu
	radiové síť, ochranné pásmo radiové sítě
	nadzemní síť
	neprovazované síť
	podzemní síť cizí
	síť s NV
	kojektor, kabelovod



HASIČSKÝ ZÁCHRANNÝ SBOR MORAVSKOSLEZSKÉHO KRAJE

700 30 Ostrava-Zábřeh, Výškovická 40



Č.j. HSOS-2754-2/2019

Ostrava 28.03.2019

Vyřizuje: Ing. Milan Turčík
Tel.: 950 730 134
E-mail: milan.turcik@hzsmk.cz

Počet listů: 1
Přílohy:
PID: HZSTX00AWOWM
sv. 1.4

Martin Vavřínek
Stanislavského 768/30
721 00 Ostrava

Závazné stanovisko dotčeného orgánu na úseku požární ochrany

Název stavby: Parkoviště u budovy VEC I VŠB-TUO, p.č. 1738/75, k.ú. Poruba
Stavebník – investor: Vysoká škola báňská - Technická univerzita Ostrava, 17. listopadu 2172/15, 708 00 Ostrava, IČ: 61989100

Předložená dokumentace: dokumentace pro územní a stavební řízení
Zpracovatel dokumentace, číslo ČKAIT: Ing. Miroslav Knápek, 1102989

Hasičský záchranný sbor Moravskoslezského kraje (dále jen „HZS MSK“) jako věcně a místně příslušný dotčený orgán na úseku požární ochrany dle ustanovení § 26 odst. 2 písm. b) a ustanovení § 31 odst. 1 písm. b) zákona č. 133/1985 Sb., o požární ochraně, ve znění pozdějších předpisů (dále jen „zákon o požární ochraně“), posoudil výše uvedenou dokumentaci, předloženou dne 21.03.2019. K této dokumentaci **vydává** v souladu s ustanovením § 31 odst. 3 zákona o požární ochraně a dále dle ustanovení § 149 odst. 1 zákona č. 500/2004 Sb., správní řád, ve znění pozdějších předpisů,

závazné souhlasné stanovisko.

Odůvodnění

HZS MSK vycházel při vydání závazného stanoviska z těchto podkladů:

- Průvodní zpráva. Souhrnná technická zpráva (Ing. Miroslav Knápek, ČKAIT 1102989, 1102989).
- Výkres - situace (Ing. Miroslav Knápek, ČKAIT 1102989, 1102989).

Obsahové náležitosti posuzované dokumentace obsahují základní technické informace a vyhodnocení stavu požární bezpečnosti s přihlédnutím k požadavkům současně platných technických předpisů a legislativy.

V závislosti na rozsahu a velikosti hodnocené stavební akce lze konstatovat, že jednoznačným způsobem nedochází k negativnímu ovlivnění podmínek požární bezpečnosti a posouzená dokumentace je dostatečným podkladem stanovující podmínky požární bezpečnosti.

Posouzením předložené projektové dokumentace v rozsahu dle ustanovení § 46 odst. 1 vyhlášky č. 246/2001 Sb., o stanovení podmínek požární bezpečnosti a výkonu státního požárního dozoru (vyhláška o požární prevenci), ve znění vyhlášky č. 221/2014 Sb., dospěl HZS MSK k závěru, že projektová dokumentace splňuje obsahové náležitosti dle ustanovení § 41 vyhlášky o požární prevenci. Z obsahu posouzené projektové dokumentace vyplývá, že jsou splněny technické podmínky požární ochrany kladené na danou stavbu vyhláškou č. 23/2008 Sb., o technických podmínkách požární ochrany staveb, ve znění vyhlášky č. 268/2011 Sb.

**Hasičský záchranný sbor
Moravskoslezského kraje
Výškovická 40
700 30 Ostrava - Zábřeh
9**

por. Ing. Milan Turčík
referent oddělení stavební prevence, kontrolní
činnosti a zjišťování příčin vzniku požárů

Krajská hygienická stanice Moravskoslezského kraje se sídlem v Ostravě

NA BĚLIDLE 7, 702 00 OSTRAVA

VÁŠ DOPIS ZN.: -
ZE DNE: 25.3.2019
SPIS. ZNAČKA: s-KHSMS 15533/2019/OV/HOK
ČÍSLO JEDNACÍ: KHSMS 15533/2019/OV/HOK
VYŘIZUJE: Bc. Špačková Pavla
TEL.: 595 138 124
FAX: 595 138 109
E-MAIL: pavla.spackova@khsova.cz
DATUM: 17.4.2019

Bc. Martin Vavřínek
projektant dopravních staveb
Stanislavského 768
721 00 Ostrava

ZÁVAZNÉ STANOVISKO

Krajská hygienická stanice Moravskoslezského kraje se sídlem v Ostravě, jako místně a věcně příslušný správní úřad podle § 82 odst. 1 a odst. 2, písm. i) zákona č. 258/2000 Sb., o ochraně veřejného zdraví a o změně některých souvisejících zákonů, ve znění pozdějších předpisů (dále jen „zákon č. 258/2000 Sb.“), jako dotčený správní úřad ve smyslu § 77 zákona č. 258 /2000 Sb. a § 4 odst. 2 zákona č. 183/2006 Sb., o územním plánování a stavebním řádu, ve znění pozdějších předpisů (stavební zákon), posoudila žádost Bc. Martin Vavřínek, Stanislavského 768/30, Ostrava, ze dne 25.3.2019, na základě plné moci stavebníka VŠB – Technická univerzita Ostrava, VEC, IČ 61989100 zastoupena Dr. Ing. Tadeáš Ochodek o závazné stanovisko v rámci územního a stavebního řízení „Parkoviště u budovy VEC I VŠB - TUO“.

Po zhodnocení souladu předložených podkladů s požadavky předpisů v oblasti ochrany veřejného zdraví Krajská hygienická stanice Moravskoslezského kraje se sídlem v Ostravě vydává v řízení podle § 149 odst.1 zákona č. 500/2004 Sb., správní řád, ve znění pozdějších předpisů, podle ustanovení § 82 odst. 2, písm. i) zákona č. 258/2000 Sb. toto závazné stanovisko:

S projektovou dokumentací v rámci územního a stavebního řízení „Parkoviště u budovy VEC I VŠB - TUO“

s o u h l a s í .

Odůvodnění:

Na základě žádosti posoudila žádost Bc. Martin Vavřínek, Stanislavského 768/30, Ostrava, ze dne 25.3.2019, na základě plné moci stavebníka VŠB – Technická univerzita Ostrava, VEC, IČ 61989100 zastoupena Dr. Ing. Tadeáš Ochodek o závazné stanovisko v rámci územního a stavebního řízení „Parkoviště u budovy VEC I VŠB - TUO“ posoudila Krajská hygienická stanice Moravskoslezského kraje se sídlem v Ostravě, jako dotčený správní úřad, soulad předložených podkladů s požadavky předpisů v oblasti ochrany veřejného zdraví.

Předložená projektová dokumentace řeší na parc.č.1738/78, k.ú. Poruba, vlastník VŠB – TUO vybudování odstavné plochy pro parkování osobních automobilů. Vznikne 24 parkovacích míst, které budou sloužit pro zaměstnance a návštěvníky budovy VEC I. Na uvedených parkovacích místech se nepředpokládá pohyb automobilů více než 30 za hodinu.

Vzhledem k charakteru stavby je reálný předpoklad, že se stavbou nenavýší hluková situace v lokalitě. Při provozu na parkovacích stáních nebudou překročeny hygienické limity hluku ve smyslu §12 nařízení vlády č.272/2011 Sb., o ochraně zdraví před nepříznivými účinky hluku a vibrací., ve znění pozdějších předpisů.


Předložená projektová dokumentace odpovídá požadavkům zákona č. 258/2000 Sb., o ochraně veřejného zdraví a o změně některých souvisejících zákonů, ve znění pozdějších předpisů.

Rozdělovník:

Počet výtisků vyhotoveného dokumentu: 2


1x adresát, počet listů 1 ✓

1x KHS, odd.HOK II, počet listů 1+příloha 3

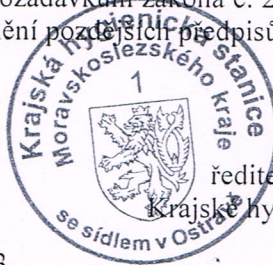

Ing. Miroslava Rýparová

ředitel odboru hygieny obecné a komunální
Krajské hygienické stanice Moravskoslezského kraje
se sídlem v Ostravě

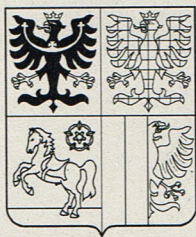

KRAJSKÝ ÚŘAD

MORAVSKOSLEZSKÝ KRAJ

Odbor životního prostředí a zemědělství

28. října 117, 702 18 Ostrava



Váš dopis zn.:

Ze dne: 2019-03-25

Čj: MSK 43512/2019

Sp. zn.: ŽPZ/7988/2019/Kal

208.1 S10 N

Vyřizuje: Ing. Andrea Kaločajová

Telefon: 595 622 586

Fax: 595 622 126

E-mail: posta@msk.cz

Datum: 2019-04-03

Martin Vavřínek

Stanislavského 768/30

721 00 Ostrava

Stanovisko a sdělení k záměru

„Parkoviště u budovy VEC I VŠB-TUO“

Krajský úřad Moravskoslezského kraje, odbor životního prostředí a zemědělství (dále jen „krajský úřad“), jako věcně a místně příslušný správní orgán podle § 29 odst. 1 zákona č. 129/2000 Sb., o krajích (krajské zřízení), ve znění pozdějších předpisů, a podle dále uvedených ustanovení zvláštních zákonů, postupem také podle části čtvrté zákona č. 500/2004 Sb., správního řádu, ve znění pozdějších předpisů (dále jen „správní řád“), na základě žádosti podané dne 25. 3. 2019 vydává níže uvedené stanovisko a sdělení k záměru „Parkoviště u budovy VEC I VŠB-TUO“.

Jedná se o stavbu parkoviště pro osobní automobily. Celkem bude vytvořeno 24 parkovacích míst, přičemž 20 míst bude vytvořeno v rámci nového parkoviště umístěného za budovou VEC I a 4 parkovací místa budou vytvořeny před touto budovou. Parkovací místa budou kolmá, základní š. 2,75 m, 2 místa ZTP budou celkové š. 5,80 m. Vjezd na parkoviště za budovou bude řízen závorou, která bude napojena na sekretariát budovy a bude opatřena čtecím zařízením na čipové karty. Podél budovy bude doplněn chodník š. 1,50 m. Záměrem bude dotčen pozemek p.č. 1738/75 v k.ú. Poruba.

Žadatel: VŠB – Technická univerzita Ostrava, IČ 61989100, Výzkumné energetické centrum (VEC), 17. listopadu 15/2172, 708 33 Ostrava - Poruba.

Stanovisko

z hlediska zákona č. 114/1992 Sb., o ochraně přírody a krajiny, ve znění pozdějších předpisů:

Krajský úřad, posouzením žádosti ve smyslu § 45i výše uvedeného zákona dospěl k závěru, že předložený záměr „Parkoviště u budovy VEC I VŠB - TUO“, který je situovaný na pozemku p. č. 1738/75 v k. ú. Poruba, obec Ostrava, nemůže mít samostatně nebo ve spojení s jinými koncepcemi nebo záměry významný vliv na předmět ochrany nebo celistvost evropsky významných lokalit nebo ptačích oblastí.

Krajský úřad dále v souladu s § 90 odst. 18 zákona č. 114/1992 Sb., sděluje, že plánovaný záměr se nedotkne dalších zájmů ochrany přírody a krajiny, které má v kompetenci.

Krajský úřad na základě předložených podkladů, stanoviska orgánu ochrany přírody vylučujícího vliv na příznivý stav předmětu ochrany nebo celistvost evropsky významné lokality nebo ptačí oblasti, posoudil záměr ve smyslu § 2 a § 4 tohoto zákona a vydal výše uvedené sdělení, že záměr nenaplní ustanovení § 4 odst. 1 tohoto zákona a není tedy předmětem posuzování ve smyslu zákona o posuzování vlivů na životní prostředí. Záměr svou kapacitou nedosáhne limitu uvedeném v příloze č. 1 zákona o posuzování vlivů na životní prostředí a zároveň se nejedná ani o podlimitní záměr ve smyslu § 4 odst. 1 písm. d) zákona o posuzování vlivů na životní prostředí.


Výše uvedené požadované informace byly vydány na základě těchto podkladů: žádost o vyjádření, plná moc, průvodní a souhrnná technická zpráva (zpracovatel: Martin Vavřínek), situační výkres, řezy, přehledná situace.

Poučení:

Proti tomuto stanovisku ani sdělení nelze podat odvolání.

Toto stanovisko a sdělení nenahrazuje koordinované závazné stanovisko, vyjádření dalších dotčených orgánů státní správy ani příslušná povolení dle zvláštních právních předpisů.

KRAJSKÝ ÚŘAD
Moravskoslezský kraj
odbor životního prostředí
a lesního hospodářství

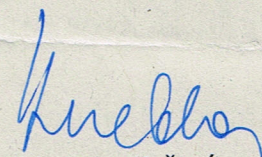

Ing. Dana Kučová

vedoucí oddělení

hodnocení vlivů na životní prostředí a lesního hospodářství



Ostravské vodárny a kanalizace a.s.

Váš dopis zn.:

Ze dne: 20. 5. 2019

Naše zn.: 6.4/8025/5847/19/Kr

Vyřizuje: Magdalena Kroutilová

Tel.: 597 475 136

E-mail: kroutilova.magda@ovak.cz

Datum: 6. 6. 2019

Pan

Martin Vavřínek

Stanislavského 768/30

721 00 Ostrava

Vyjádření k existenci sítí v provozování společnosti Ostravské vodárny a kanalizace a.s. a k dokumentaci pro dodatečné povolení stavby

Stavba: Parkoviště u budovy VEC -1- VŠB-TU

Katastr: Poruba

Ulice: Studentská – areál VŠB

Parcela : 17368/75

Investor: VŠB-TUO

Stavba je navržena v areálu VŠB. Srážkové vody budou odváděny do areálové kanalizace. Předpokládané Q_{max} 5,5 l/s.

V místě navrhovaných ploch se nenachází zařízení v provozování společnosti Ostravské vodárny a kanalizace a.s.

Orientační umístění sítí je zakresleno v přiložené situaci.

Se stavbou souhlasíme.

Platnost vyjádření je dva roky.

Ostravské vodárny a kanalizace a.s.

Nádražní 28 / 3114



729 71 Ostrava - Moravská Ostrava

Magdalena Kroutilová

technický pracovník oddělení dokumentace

Příloha:

situace, dokumentace



Pomáhat a chránit

MĚSTSKÉ ŘEDITELSTVÍ POLICIE OSTRAVA

dopravní inspektorát



Č. j. KRPT-165682-1/ČJ-2019-070706

Ostrava 1. srpna 2019

Počet stran: 2

Bc. Martin Vavřínek
 Stanislavského 768/30
 Ostrava
 721 00

„Parkoviště u budovy VĚC I VŠB - TUO“, stanovisko k DSP a dopravnímu značení

Městské ředitelství policie Ostrava, dopravní inspektorát, jako dotčený orgán podle ustanovení § 16 odst. 2 písm. b) zákona č. 13/1997 Sb., o pozemních komunikacích, ve znění pozdějších předpisů, příslušný k uplatnění stanoviska k zajištění bezpečnosti a plynulosti provozu na pozemních komunikacích v územním a ve stavebním řízení, na základě Vaší žádosti o vyjádření k předložené projektové dokumentaci

s o u h l a s í

s předloženou projektovou dokumentací pro stavební řízení (DSP) výše uvedené akce.

Předmětné stanovisko současně platí jako **souhlas** podle ustanovení § 77 odst. 2 písm. b) zákona č. 361/2000 Sb., o silničním provozu, ve znění pozdějších předpisů, při stanovení místní a přechodné úpravy provozu na pozemních komunikacích a užití zařízení pro provozní informace pro *trvalé dopravní značení*, dle odsouhlasené přílohy za podmínky

- součástí dopravní značky číslo IP 12 (včetně nápisu RESERVÉ) bude symbol číslo 225,
- všechny parkoviště označeny svislým DZ IP 12, budou označeny i vodorovným DZ V10e.

Předmětem projektové dokumentace je stavba parkovacích ploch kterou bude vyřešeno parkování pro návštěvníky a zaměstnance Výzkumného energetického centra, přesněji

Výstavní 55
 703 00 Ostrava

Tel.: 974725254
 Fax:
 Email:
 ID DS: n5hai7v

www.policie.cz

budovy VEC I. Pro jednodušší přístup k parkovišti za budovou bude podél stávající budovy doplněn chodník. Celkem bude vytvořeno 24 parkovacích míst, přičemž 20 míst bude vytvořeno v rámci nové-ho parkoviště umístěného za budovou VEC I a 4 parkovací místa budou vytvořeny před touto budovou. Parkovací místa budou kolmá, š. 2,75 m, 2 místa pro ZTP budou celkové š. 5,80 m. Vjezd na parkoviště za budovou bude řízen závorou, která bude napojena na sekretariát budovy a bude opatřena čtecím zařízením na čipové karty.

Předložená dokumentace respektuje vyhl. č. 398/2009 Sb., o obecných technických požadavcích zabezpečující bezbariérové užívání staveb.

Pokud bude výše uvedené podmínka splněna, Policie České republiky, jakožto dotčený orgán vydávající stanovisko, s předloženým návrhem souhlasí, neboť odpovídá obecným požadavkům na bezpečnost a plynulost provozu na pozemních komunikacích. Stanovisko je platné pro odsouhlasené přílohy s označením Situace č.v. 2 a Vzorové řezy č.v. 03.

Zpracoval:
por. Bc. Lukáš Zajac
komisař

npor. Ing. Aleš Kořistka
vedoucí DI
z r. por. Bc. Lukáš Zajac


por. Bc. Lukáš Zajac

01.08.2019 13:00:52

Digitálně podepsal:

por. Bc. Lukáš Zajac
POLICIE ČESKÉ REPUBLIKY

Důvod: Z rozkazu

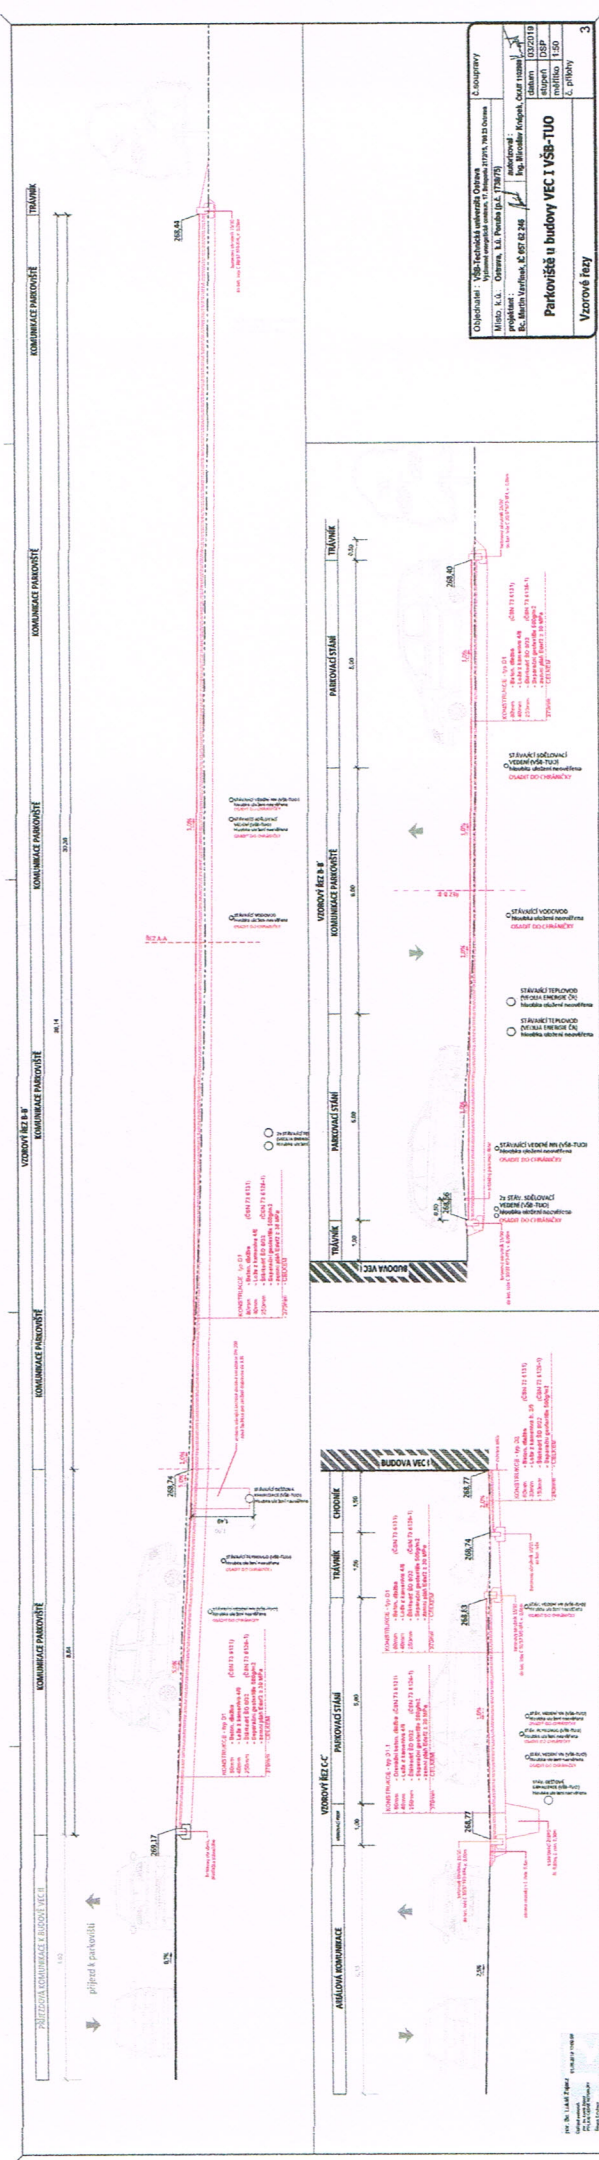

Naše značka: TaV/543/2019/Vo
E-mail: volna@poda.cz
Vyřizuje: Volná Lenka
Tel.: 597 578 060, 597 578 044
Fax: 597 579 000
V Ostravě dne: 18. 4. 2019

Bc. Martin Vavřínek
Stanislavského 768/30
72100 Ostrava

Věc: ***Vyjádření PODA a.s. a VŠB – TU Ostrava pro stavbu (projekt) z hlediska existence podzemní telekomunikační optické sítě***

Stanovisko k projektové dokumentaci pro územní souhlas

Stavba: ***„Parkoviště u budovy VĚC I VŠB - TUO“, Ostrava***

Ve Vašem zájmovém území, dle předložené situace (Ostrava – Poruba) se **nenachází** telekomunikační sítě ani zařízení **PODA a.s.** Při realizaci Vaší stavby v této lokalitě **nedojde** k dotčení HDPE trubek ani telekomunikačních optických kabelů **PODA a.s.** Proti provedení Vaší stavby nemáme námitek.

Ve Vašem zájmovém území, dle předložené situace (Ostrava – Poruba), se **nachází** telekomunikační sítě a zařízení **VŠB – TU Ostrava**. Při realizaci Vaší stavby **nedojde** k dotčení HDPE trubek, do kterých jsou zafouknuty telekomunikační optické kabely **VŠB – TU Ostrava**.

Trasa telekomunikačního vedení **VŠB – TU Ostrava** je zakreslena v předloženém výkrese „Situace, č. přílohy 2“.

- **Telekomunikační zařízení nesmí být pojížděno těžkými mechanismy a v jeho ochranném pásmu nesmí být ukládán materiál staveniště.**

Vyjádření o existenci a poloze podzemní optické sítě **VŠB-TU Ostrava** vydává naše společnost na základě „Smlouvy o dílo na provádění servisní údržby Univerzitní optické sítě VŠB-TUO“ ze dne 28. 8. 2014.

Platnost vyjádření je 1 rok od jeho vydání

S pozdravem

za PODA a.s.
Jan Mrva
28. října 102/1168
702 00 Ostrava

PODA -11-
PODA a.s., 28. října 1168/102, 702 00 Ostrava
IČ: 258 161 79, DIČ: CZ 258 161 79, tel.: 597 578 000

OSTRAVA
28. října 1168/102
702 00 Moravská Ostrava

BRNO
Gajdošova 4392/7
615 00 Brno-Židenice

PRAHA
Hvězdova 1716/2b
140 78 Praha 4

TŘEBOŇ
Boženy Němcové 817/II
379 01 Třeboň

ZNOJMO
Pražská 1653/30
669 02 Znojmo

POLIČKA
Masarykova 8
572 01 Polička



Váš dopis zn.: elektronické podání
Ze dne: 18.03.2019
Naše zna ka: RSMSS/20190318-010/SR
Jedn. ís. p edchozího vyjád ení: RSMSS/20190103-012/ES
Vy izuje: Ing. Radim Masný
Telefon: 606782032
E-mail: radim.masny@veolia.com
Datum: 04.04.2019

Martin Vav ínek

Stanislavského 768/30
72100 Ostrava

Stanovisko
provozovaných společností
Veolia Energie R, a.s.
pro účely stavebního řízení

Název akce:	Parkoviště u budovy VEC I VŠB-TUO	
Stručný popis akce:	nové parkoviště pro osobní automobily a chodník pro zaměstnance a návštěvníky VEC	
Lokalizační údaje:	Okres:	Ostrava-město
	Obec:	Ostrava
	Název k.ú.:	Poruba
Kontaktní osoba:		
Kontaktní údaje: tel., e-mail	724923831, vavrinek@post.cz	
Platnost vyjádření:	1 rok ode dne vyhotovení 04.04.2019	

Ve Vámi vyznačeném zájmovém území

dojde k dotčení

za řízení ve správě Veolia Energie R, a.s., Region Severní Morava a Slezsko - oblast Sever, závod DS

Jedná se o:

Podzemní vedení tepelných sítí

Souhlasíme s realizací stavby dle předložené dokumentace.

Dle vámi předložené situace s vyznačeným zájmovým územím dojde k dotčení primární tepelné sítě uložené v ŽB kanále, která se nachází ve správě Veolia Energie R, a.s. Pro běh našich sítí v předložené PD je zakreslen správně.

Souhlasíme s realizací stavby dle předložené projektové dokumentace při dodržení následujících podmínek:

- 1) Nově použitá betonová dlažba, v místě překrývání s ochranným pásmem tepelného záření, (t.j. min. 2,5 m od jeho vnější hrany), bude provedena jako rozebíratelná (zámková) včetně obrubníku.**
- 2) Parkoviště nad trasou ŽB kanálu bude pouze pro osobní vozidla do 3,5tuny.**
- 2) Bezpodmínečně požadujeme vytyčení našich tepelných sítí v terénu, včetně provedení zápisu do stavebního deníku. S vytyčením prokazatelně seznámit pracovníky, kteří budou**

1/3

Veolia Energie ČR, a.s.

Sídlo: 28. října 3337/7, Moravská Ostrava, 702 00 Ostrava
Společnost zapsána v obchodním rejstříku vedeném Krajským soudem v Ostravě pod sp. zn. B 318.
IČO: 451 93 410, DIČ: CZ45193410
Tel.: + 420 596 609 111, Zákaznická linka: 800 800 860

www.vecr.cz, www.veolia.cz

Držitel certifikátů: kvality dle ČSN EN ISO 9001, environmentálního řízení dle ČSN EN ISO 14001, bezpečnosti a ochrany zdraví při práci dle ČSN OHSAS 18001, managementu hospodaření s energií dle ČSN EN ISO 50001.



práce v blízkosti teplotního zařízení provádět.

3) V průběhu všech stavebních prací stavebník zajistí ochranu teplotního zařízení, zejména ŽB kanálu, tak aby při pojezdu těžké techniky (nad 3,5tuny) nedošlo k poškození nebo statickému narušení stavebních částí teplotního zařízení. V případě pojezdu těžké techniky v ochranném pásmu tepelného rozvodného zařízení budou v tomto ochranném pásmu instalovány roznášecí betonové desky zajišťující dostatečnou ochranu tepelného rozvodného zařízení před vlivem zatížení těžké techniky. Toto bude na místě konzultováno s vedoucím provozu p. Oldřich Kološ, e-mail oldrich.kolos@veolia.com, mobil 602 586 807.

4) Zařízení staveníště bude umístěno mimo zákonné ochranné pásmo tepelného zařízení (t.j. zajistit odstup min. 2,5 m od jeho vnější hrany).

5) Dodržení obecných podmínek

Stavebník zajistí ochranu teplotního zařízení v rozsahu daném zákonem č. 458/2000 Sb. § 87 v platném znění, SN 736005 - Prostorová úprava vedení technického vybavení a v souladu s ostatními platnými předpisy je povinen učinit veškerá opatření, aby během stavební činnosti nedošlo k poškození teplotního zařízení. V této souvislosti odpovídá jak za škody způsobené na zařízení teplotní společnosti, tak za škody vzniklé na zdraví a majetku třetím osobám. Ochranu bezporuchového provozu teplotního zařízení během stavby a po jejím dokončení je povinen

1. Písemně učit domít vydavatele vyjádření o zahájení prací nejméně 5 pracovních dnů před zahájením stavby.
2. Zajistit vytýčení rozvodného tepelného zařízení a prokazatelně seznámit s provedeným vytýčením pracovníky, kteří budou práce vykonávat.
3. Při zjištění rozvodného tepelného zařízení pracovat ve vzdálenosti 1m po každé straně zařízení se zvýšenou opatrností a práce provádět ručně.
4. V případě odkrytí nebo poškození rozvodného tepelného zařízení okamžitě tuto skutečnost oznámit na tel. 800 800 860 a to i v případě, že zařízení je bez viditelného úniku média nebo nedošlo k přerušení dodávek tepelné energie.
5. V případě změny stavby je stavebník povinen tuto změnu projednat s vydavatelem vyjádření anebo jím pověřeným technikem před zahájením prací.
6. Změny v uložení, případně přeložky nebo provedení doplňujících opatření (chránky, roznášecí zátlakové desky, atd.) na rozvodném tepelném zařízení, které jsou vyvolané stavbou hradí investor stavby.
7. Pokud v průběhu činnosti vykonávaných stavebníkem vzniknou na rozvodném tepelném zařízení nebo třetím osobám škody na zdraví a majetku, odpovídá za tyto škody stavebník.
8. Místa, kde dojde k souběhu nebo křížení s ostatními inženýrskými sítěmi s rozvodným tepelným zařízením, požadujeme před zakrytím převzetí uvedených úseků technikem, určeným vydavatelem vyjádření. Toto převzetí se uskuteční na základě podané žádosti vydavateli vyjádření a to písemně, telefonicky nebo emailem nejméně 1 pracovní den předem.

U podmínky dodržení SN 736005 upozorujeme na skutečnost, že tepelné vedení v podkladech Veolie není zaměřeno, ale pouze zakresleno. Přesnou polohu lze určit pouze sondážními výkopy s jejich následným zaměřením.

Vytýčení rozvodu tepelné energie bude provedeno na základě zaslání písemného, telefonického, nebo emailového požadavku, podaného nejméně 5 pracovních dnů předem. V žádosti o vytýčení uvádíte naši značku předemtného vyjádření.

Sít v terénu vám vytýčí odborný pracovník

Ostravsko II.-(Poruba, Jih, Ostravsko) - Bc. Rostislav Glac, tel.602535635, rostislav.glac@veolia.com



Nedodržení podmínek obsažených v tomto vyjádření bude stavebníinnost, úpravy terénu prováděné v ochranném pásmu sítí rozvodu tepelné energie považováno podle § 87 odst.4 zákona číslo 458/2000 jakoinnost bez našeho předchozího souhlasu. Informace o rozvodném tepelném zaízení nebo zdroji tepelné energie smí být použita pouze pro uvedený účel, nesmí být poskytnuty třetí osobě ani dále jakýmkoliv způsobem šířeny nebo využívány.
Platnost vyjádření je 1 rok.

Ing.Libor Valový

Náměstek Závodu distribuce a služeb
Region Severní Morava a Slezsko - oblast Sever

Bc. Martin Vavřínek
Stanislavského 768/30
721 00 Ostrava

č.j.: VSB/19/022721

datum: 16.5.2019

vyřizuje: Ing. Petr Měrka/597325151/petr.merka@vsb.cz

Vyjádření k projektové dokumentaci pro územní souhlas a stavební povolení ke stavbě: "Parkoviště u budovy VEC I VŠB-TUO"

Souhlasíme s realizací stavby dle předložené dokumentace, dle které dojde k dotčení inženýrských sítí VŠB-TUO, tj. vodovod, kanalizace, plynovod STL, zemní vedení NN, zemní vedení VO a sdělovací vedení VŠB/PODA (za VŠB-TUO vyjádření o existenci a poloze optické sítě VŠB-TUO Ostrava vydává PODA, a.s.), dále souhlasíme s napojením dešťové kanalizace do šachtice a potvrzujeme, že všechna kanalizace je napojena na kanalizační systém OVAku.

Souhlasíme s realizací stavby dle předložené projektové dokumentace při dodržení následujících podmínek:


- Bezpodmínečně požadujeme vytýčení našich sítí v terénu, včetně provedení zápisu do stavebního deníku.
- S vytýčením prokazatelně seznámit pracovníky, kteří budou práce v blízkosti vedení provádět.
- Při zajištění vedení a zařízení pracovat ve vzdálenosti 1 m po každé straně vedení a zařízení se zvýšenou opatrností a práce provádět ručně.
- V průběhu všech stavebních prací stavebník zajistí ochranu vedení a zařízení tak, aby při pojezdu těžké techniky nedošlo k poškození nebo statickému narušení vedení a zařízení.
- Zařízení staveniště bude umístěno mimo zákonné ochranné pásmo inženýrských sítí.
- Stavebník zajistí ochranu v rozsahu daném zákonem. A v souladu s ostatními platnými předpisy je povinen učinit veškerá opatření, aby během stavební činnosti nedošlo k poškození sítí a zařízení. V této souvislosti odpovídá jak za škody způsobené na vedení inženýrských sítí a zařízení, tak za škody vzniklé na zdraví a majetku třetím osobám.
- Písemně uvědomit vydavatele vyjádření o zahájení prací nejméně 5 pracovních dnů před zahájením stavby.
- V případě změny stavby je stavebník povinen tuto změnu projednat s vydavatelem vyjádření nebo jím pověřeným technikem před zahájením prací.
- Pokud v průběhu činností vykonávaných stavebníkem vzniknou ne vedení inženýrských sítí a zařízení VŠB-TUO škody nebo třetím osobám škody na zdraví a majetku, odpovídá za tyto škody stavebník.
- Před zakrytím míst, kde dojde ke křížení vedení inženýrských sítí VŠB-TUO s ostatními inženýrskými sítěmi požadujeme převzetí uvedených úseků technikem, určeným vydavatelem vyjádření. Toto převzetí se uskuteční na základě podané žádosti vydavateli vyjádření a to písemně, telefonicky nebo emailem nejméně 1 pracovní den předem.

S pozdravem

Ing. Petr Měrka
Vedoucí Správy a provozu



VYSOKÁ ŠKOLA BÁŇSKÁ
TECHNICKÁ UNIVERZITA OSTRAVA
17. listopadu 2172/15
708 00 Ostrava-Poruba
-66-

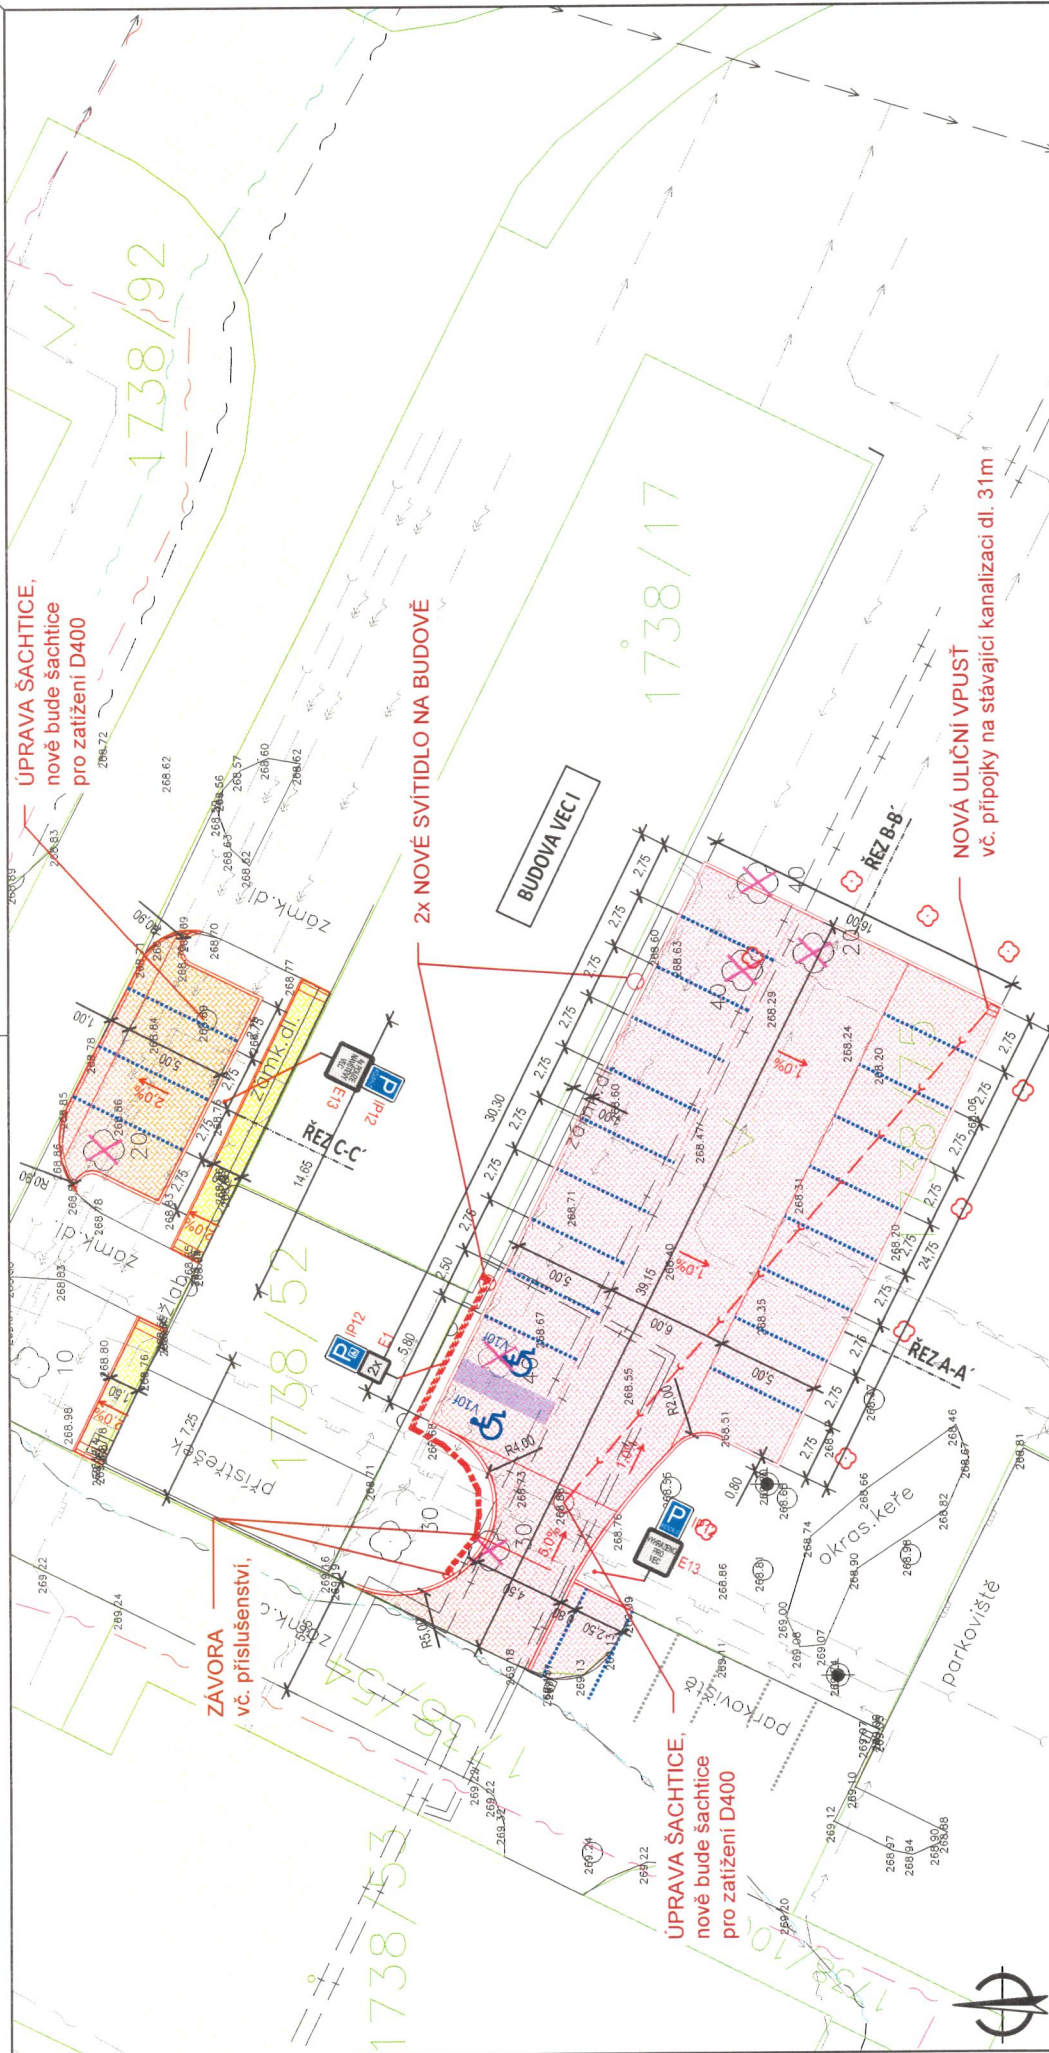

LEGENDA:

- NOVÝ CHODNÍK - BETONOVÁ DLAŽBA
- NOVÁ ZPEVNĚNÁ PLOCHA - BETONOVÁ DLAŽBA
- INŽENÝRSKÉ SÍŤE:
 - CETIN - sdělovací vedení
 - OVAK - kanalizace
 - OVAK - vodovod
 - T-Mobile - vedení
 - VEOLIA - teplovod nadzemní
 - VEOLIA - teplovod podzemní
- NÁHRADNÍ VÝSADBA STROMŮ
- OBRYS STAVBY
- GEODETICKÉ ZAMĚŘENÍ
- HRANICE PARCEL KN
 - PODA / VŠB-TUO - sdělovací vedení
 - VŠB-TUO - kanalizace
 - VŠB-TUO - vodovod
 - VŠB-TUO - plynovod STL
 - VŠB-TUO - zemní vedení VN
 - VŠB-TUO - zemní vedení NN
 - VŠB-TUO - zemní vedení VO

Objednatel : VŠB-Technická univerzita Ostrava Výzkumné energetické centrum, 17. listopadu 2172/15, 708 23 Ostrava		č.soupravy	
Místo, k.ú.: Ostrava, k.ú. Poruba (p.č. 1738/75)		autorizoval : Ing. Miroslav Knápek, čkAIT 1102989	
projektant : Bc. Martin Vavřínek, IČ 057 62 246		datum 03/2019	
Parkoviště u budovy VEC I VŠB-TUO		stupeň ÚS	
		měřítko 1:250	
Situace		č. přílohy 2	