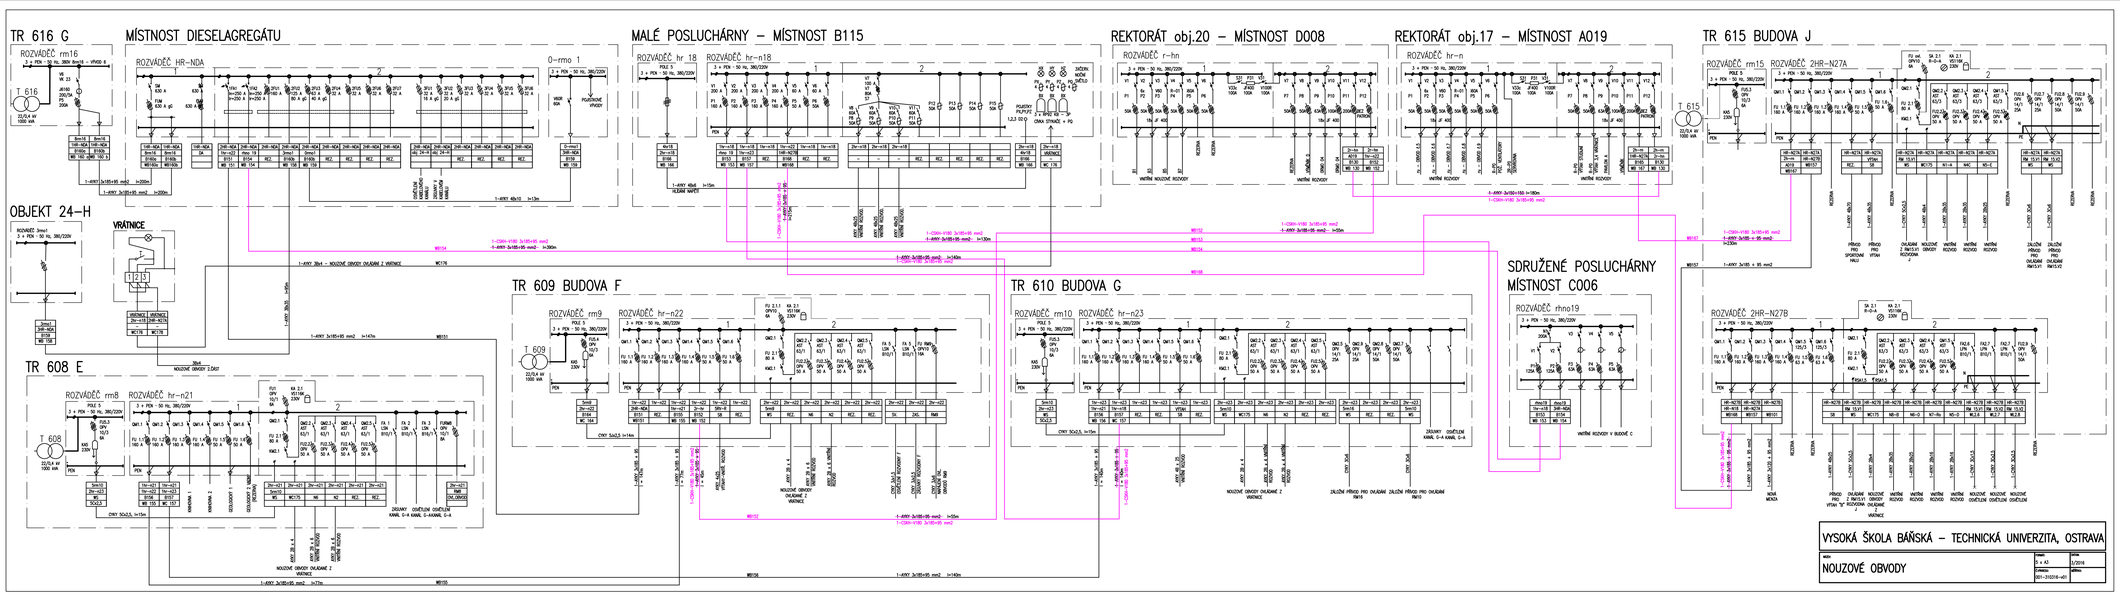

PROJEKTANT ČÁSTI PD:	TRIMY ELEKTROMONTÁŽE	TRIMR s.r.o. Sokola Tůmy 1536/5 709 00, Ostrava	tel.: +420 595 693 760 fax: +420 595 693 781 email: trimr@trimr.cz web: www.trimr.cz	PARÉ:
–	ZODP. PROJEKTANT	PROJEKTANT	VYPRACOVAL	KONTROLOVAL
	Ing. Petr Voznica	Ing. Petr Voznica	Ing. Petr Voznica	–

INVESTOR:	VŠB–TU Ostrava, 17. listopadu 15/2172, 708 33 Ostrava Poruba	FORMÁT	6x A4
NÁZEV STAVBY:	PS–01 OPRAVA ROZVODŮ NN	DATUM	03/2018
STAVEBNÍ OBJEKT:	VŠB–TU Ostrava	STUPEŇ	DPS
ČÁST:	D.1.4.d SILNOPROUDÁ ELEKTROTECHNIKA	Č. ZAKÁZKY	009/18
		ATELIÉR	
OBSAH:	SCHÉMA ROZVODU DA	MĚŘÍTKO	–
		Č. VÝKRESU	04