



Koaxiální kabel LCF 12-50 veden ve stávajících kabelových žlábech nad podhledem

Všesměrová coverage anténa COV-3 umístěná nad podhledem

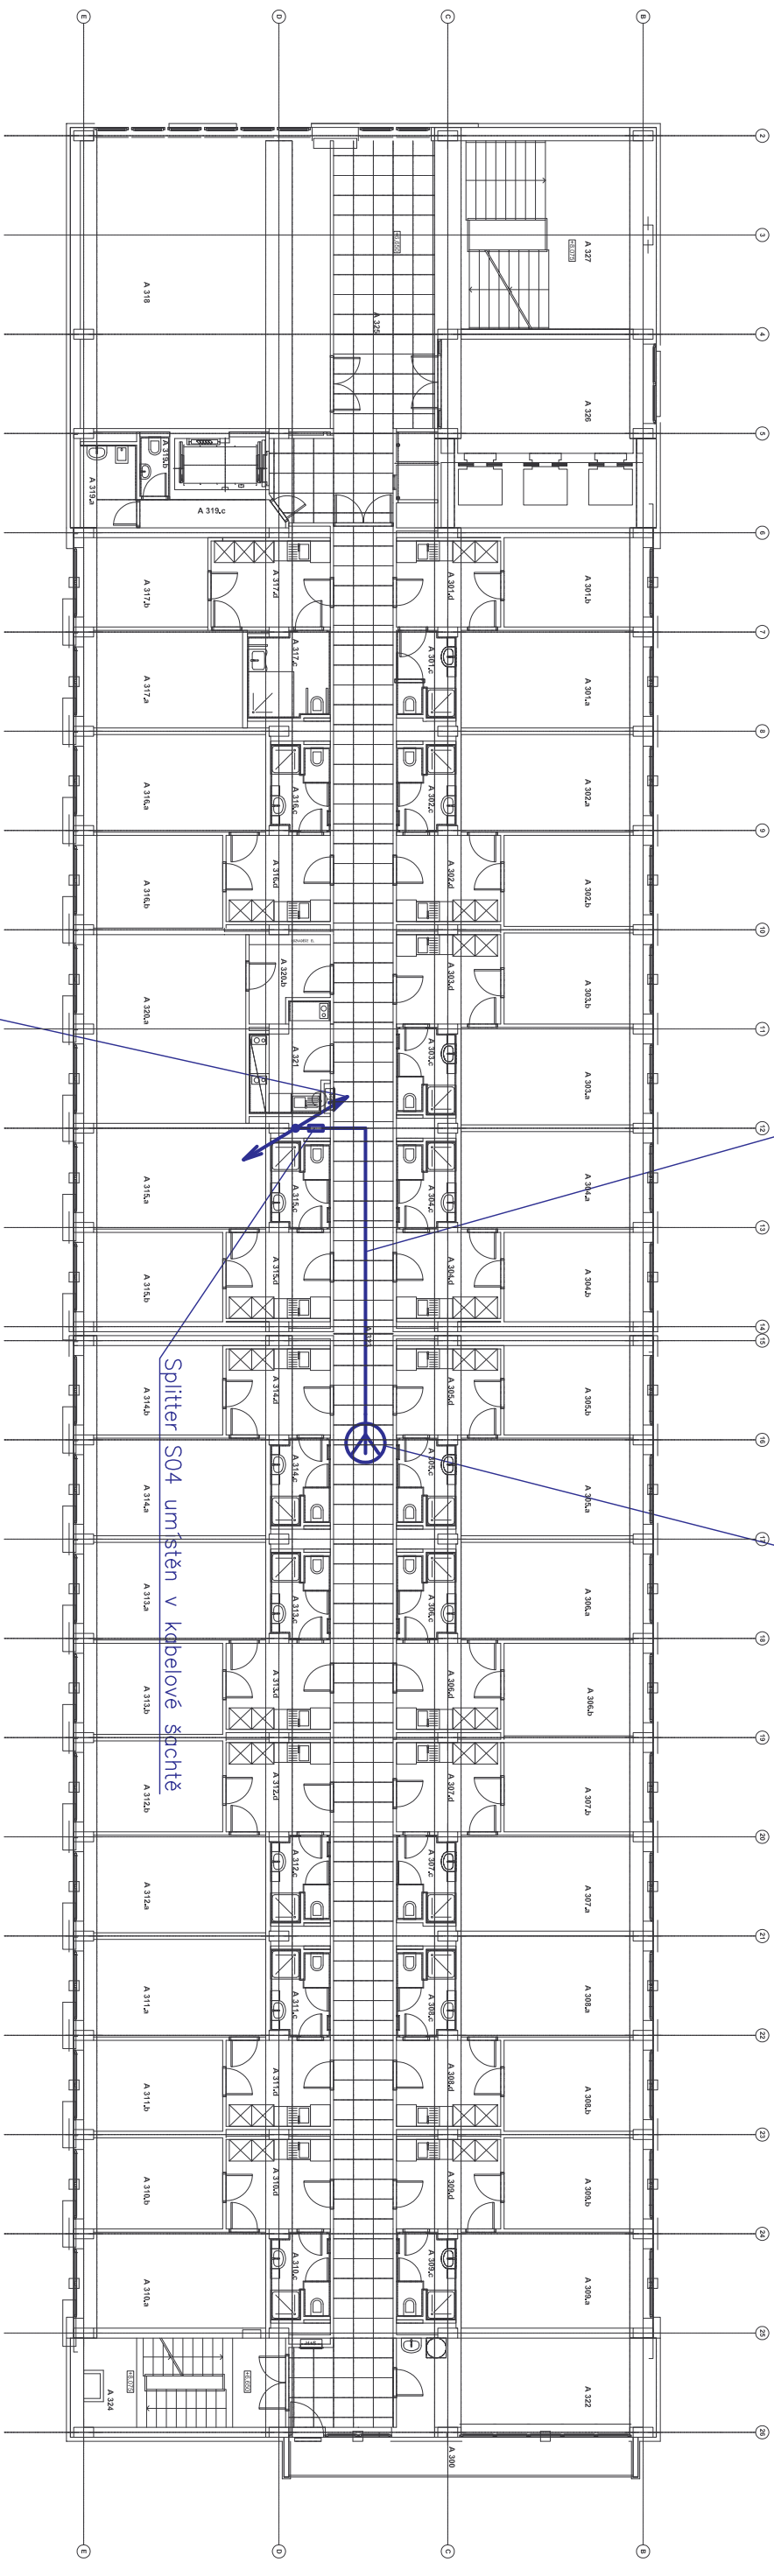

Koaxiální kabel LCF 12–50 veden ve stupačích kabelové šachty do 4.NP

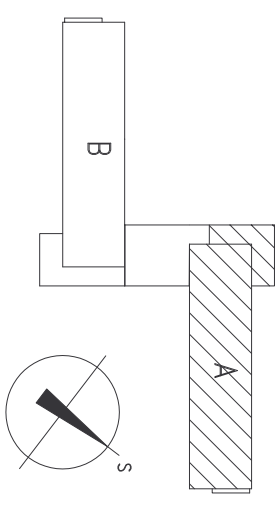

ZODP. PROJEKTANT	VYPRACOVAL	KONTROLOVAL
Ing. Jan Kania	Jiří Baldš	Ing. Marek Bohunek
OBJEDNATEL :	Vysoká škola báňská–Technická univerzita Ostrava,17.listopadu 15/2172, 708 33 Ostrava–Poruba	
NÁZEV AKCE :	" Stavební úpravy budovy koleji "A" VŠB-TU Ostrava"	
	DATUM	SRPEN 2009
	Č. ZAKÁZKY	10A/ 09
	MĚŘÍTKO	1:100
	STUPĚŇ	DVZS DPS
ČÁST :	Archiv:	
OBSAH :	ARCHIVNÍ ČÍSLO : PPS - 10A / 09 - RS - 04	Č. V. 03