




PŘEHLEDOVÉ SCHÉMA STA

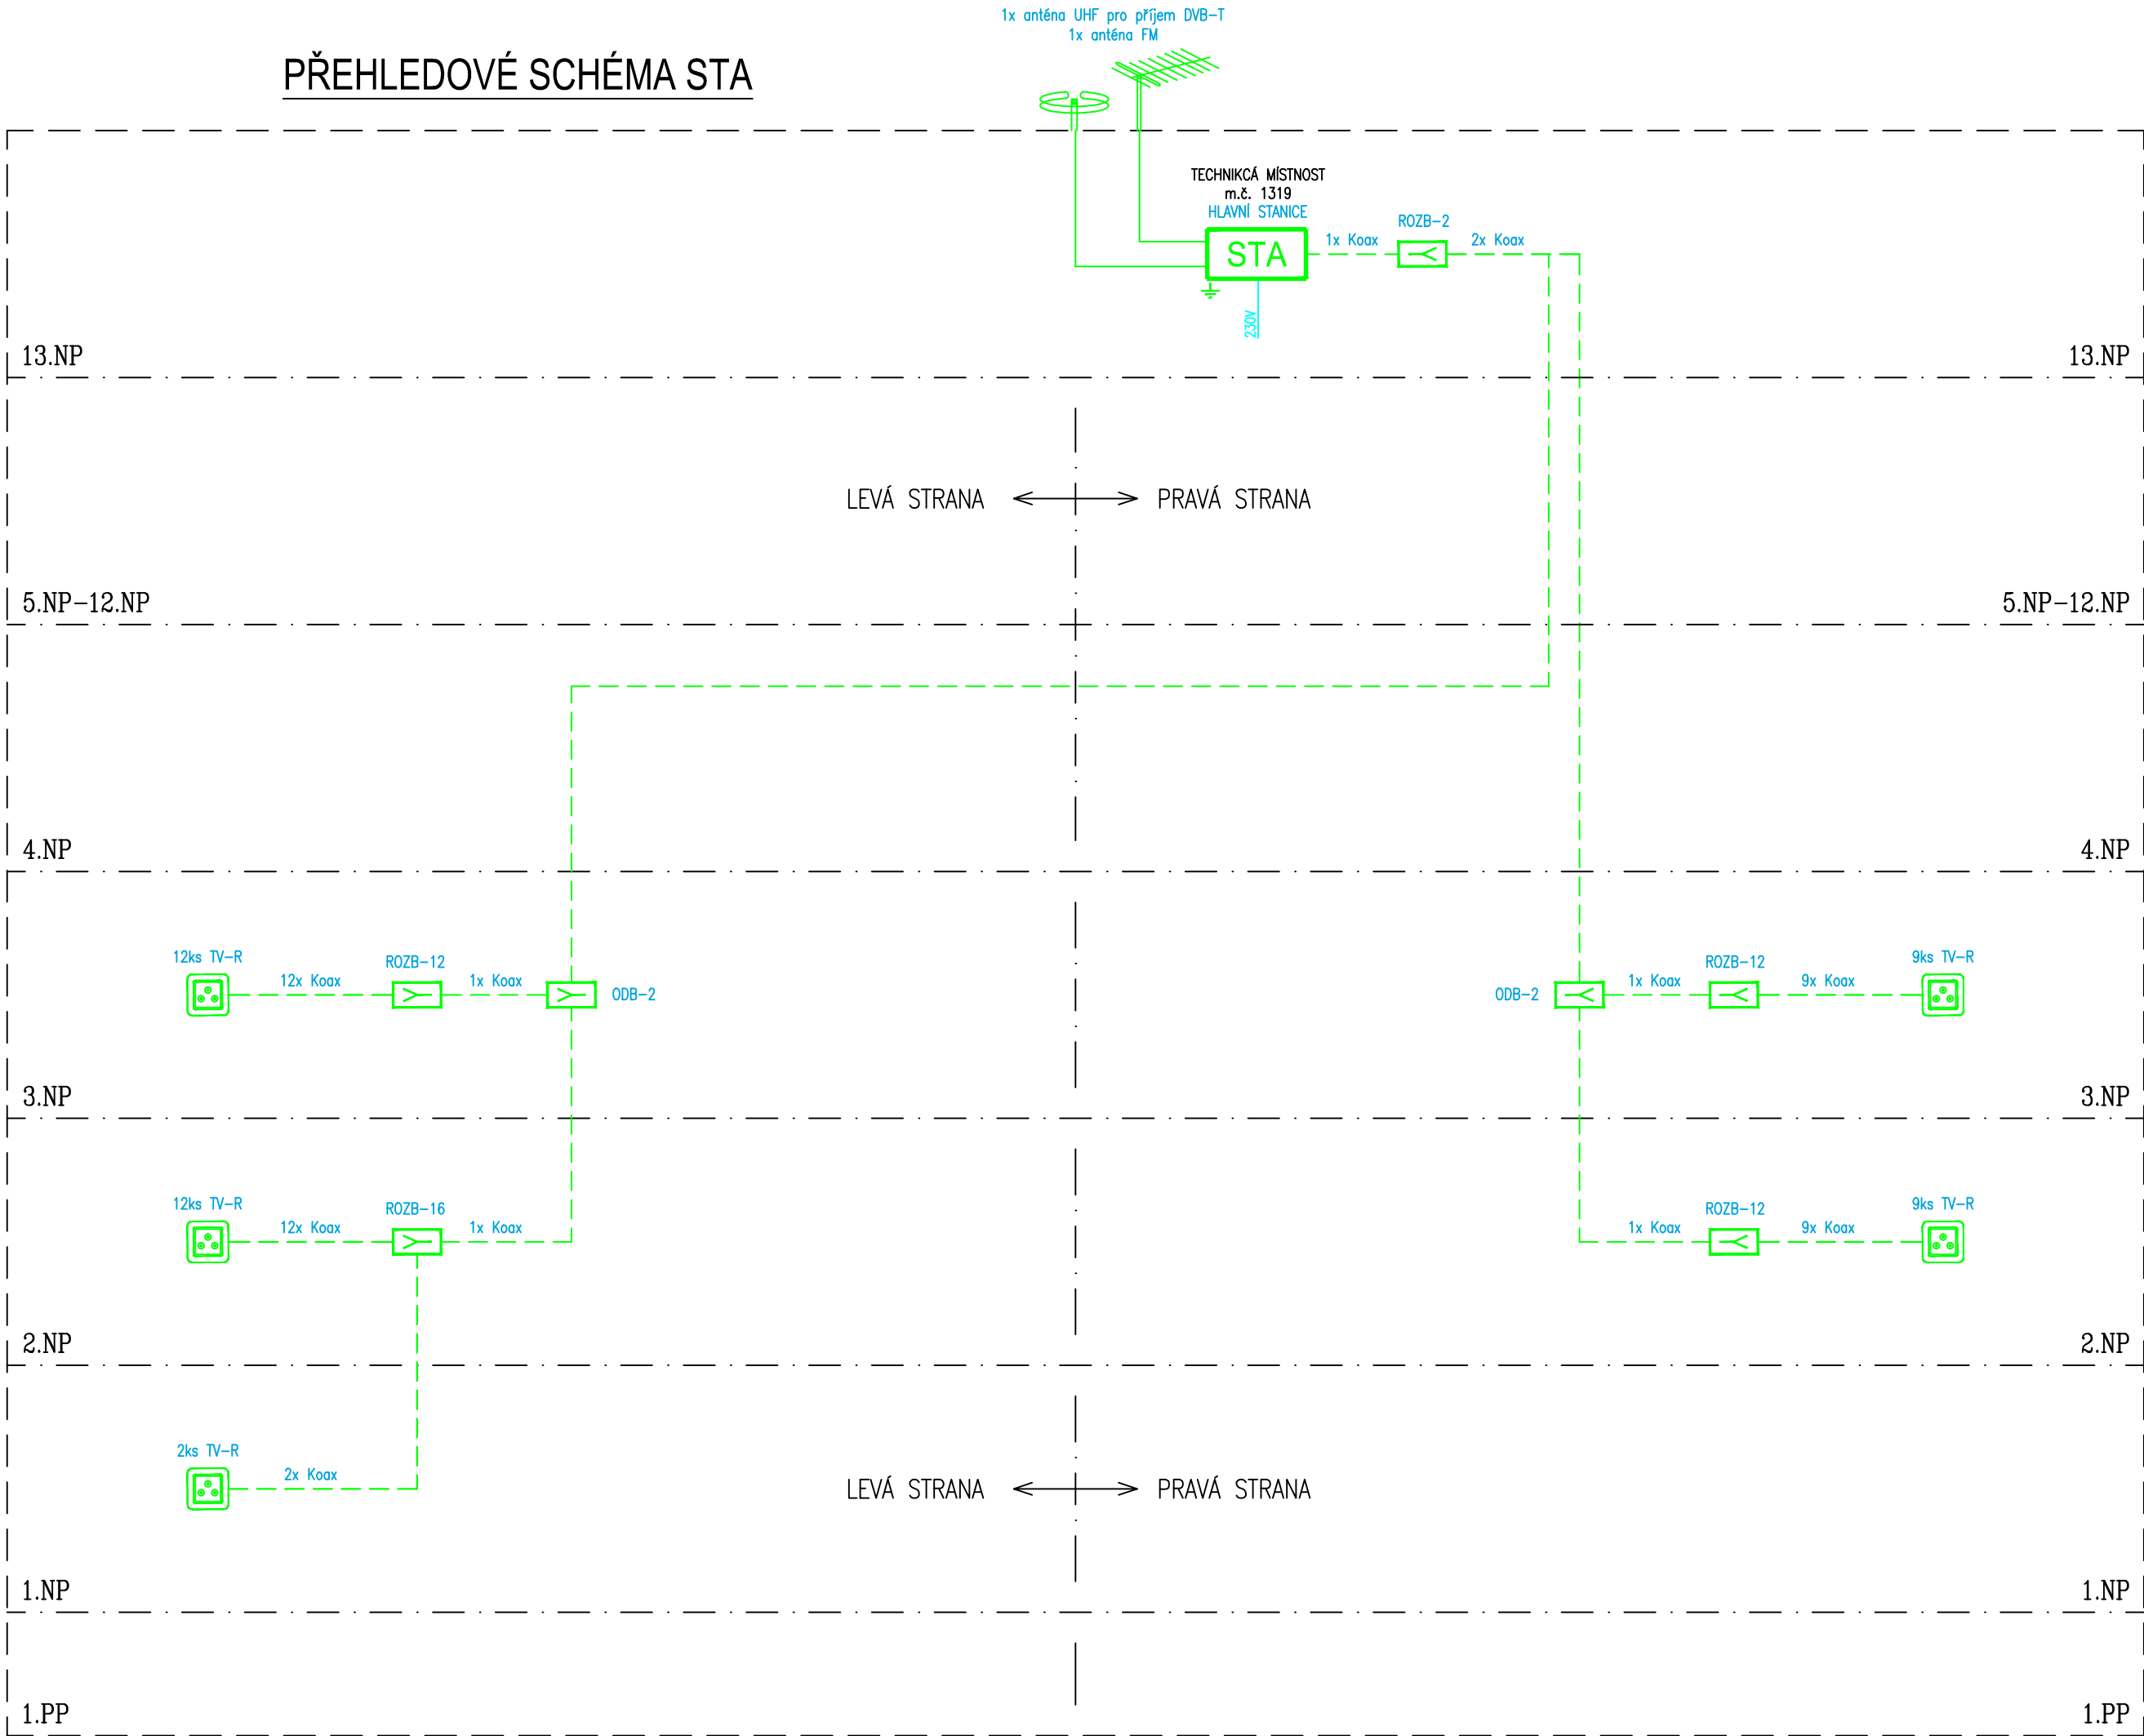

LEGENDA STA:

- STA - ANTÉNY PRO UHF A FM SIGNÁL
- STA - HLAVNÍ STANICE STA
- STA - ROZBOČOVAČ/ODBOČOVAČ
- STA - ZÁSUVKA TV+R+SAT
- STA - KOAXIÁLNÍ KABEL CB 113UV
- STA - KOAXIÁLNÍ KABEL CB 113
- STA - TRASA NAPÁJECÍHO KABELU CYKY 3Cx1,5

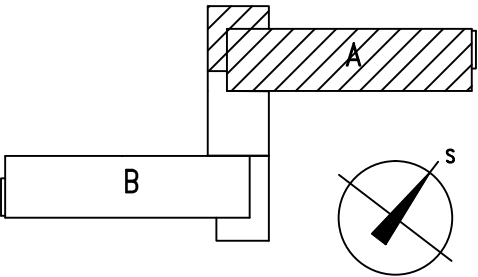

	ZODP. PROJEKTANT	VYPRACOVAL	KONTROLOVAL	<div><div><div>PPS KANIA</div></div><div>PROJEKČNÍ A INŽENYRSKÁ ČINNOST</div><div>PPS Kania s.r.o., Nivnická 665/10, 709 00 tel : 596 245 252 , fax : 596 245 252 e-mail : projekce@pps-kania.cz</div></div>	
	Jan Kupec	Jan Kupec	Jan Kupec		
	<i>Jan Kupec</i>	<i>Jan Kupec</i>	<i>Jan Kupec</i>		
	KATASTRÁLNÍ ÚZEMÍ, PARC.Č. : Ostrava-Poruba č. 715174				
	MÍSTO STAVBY : Ostrava-Poruba			ARCHÍV	
	STAVEBNÍK / OBJEDNATEL : Vysoká škola báňská – TU Ostrava Úbytovací služby Stravovací služby, Studentská 1770, 700 32 Ostrava-Poruba			STUPEŇ DPS	
NÁZEV AKCE : Aktualizace PD rekonstrukce budovy A kolejí				DATUM Říjen 2018	PARÉ
				Č. ZAKÁZKY PPS- 23/18	
OBJEKT :				MĚŘÍTKO --	
ČÁST : D.1.4.5 - ELEKTRONICKÉ KOMUNIKACE					
OBSAH : Řehledové schema STA				ARCHIVNÍ ČÍSLO : PPS- 23/18-D.1.4.5.b-	Č.V. 31