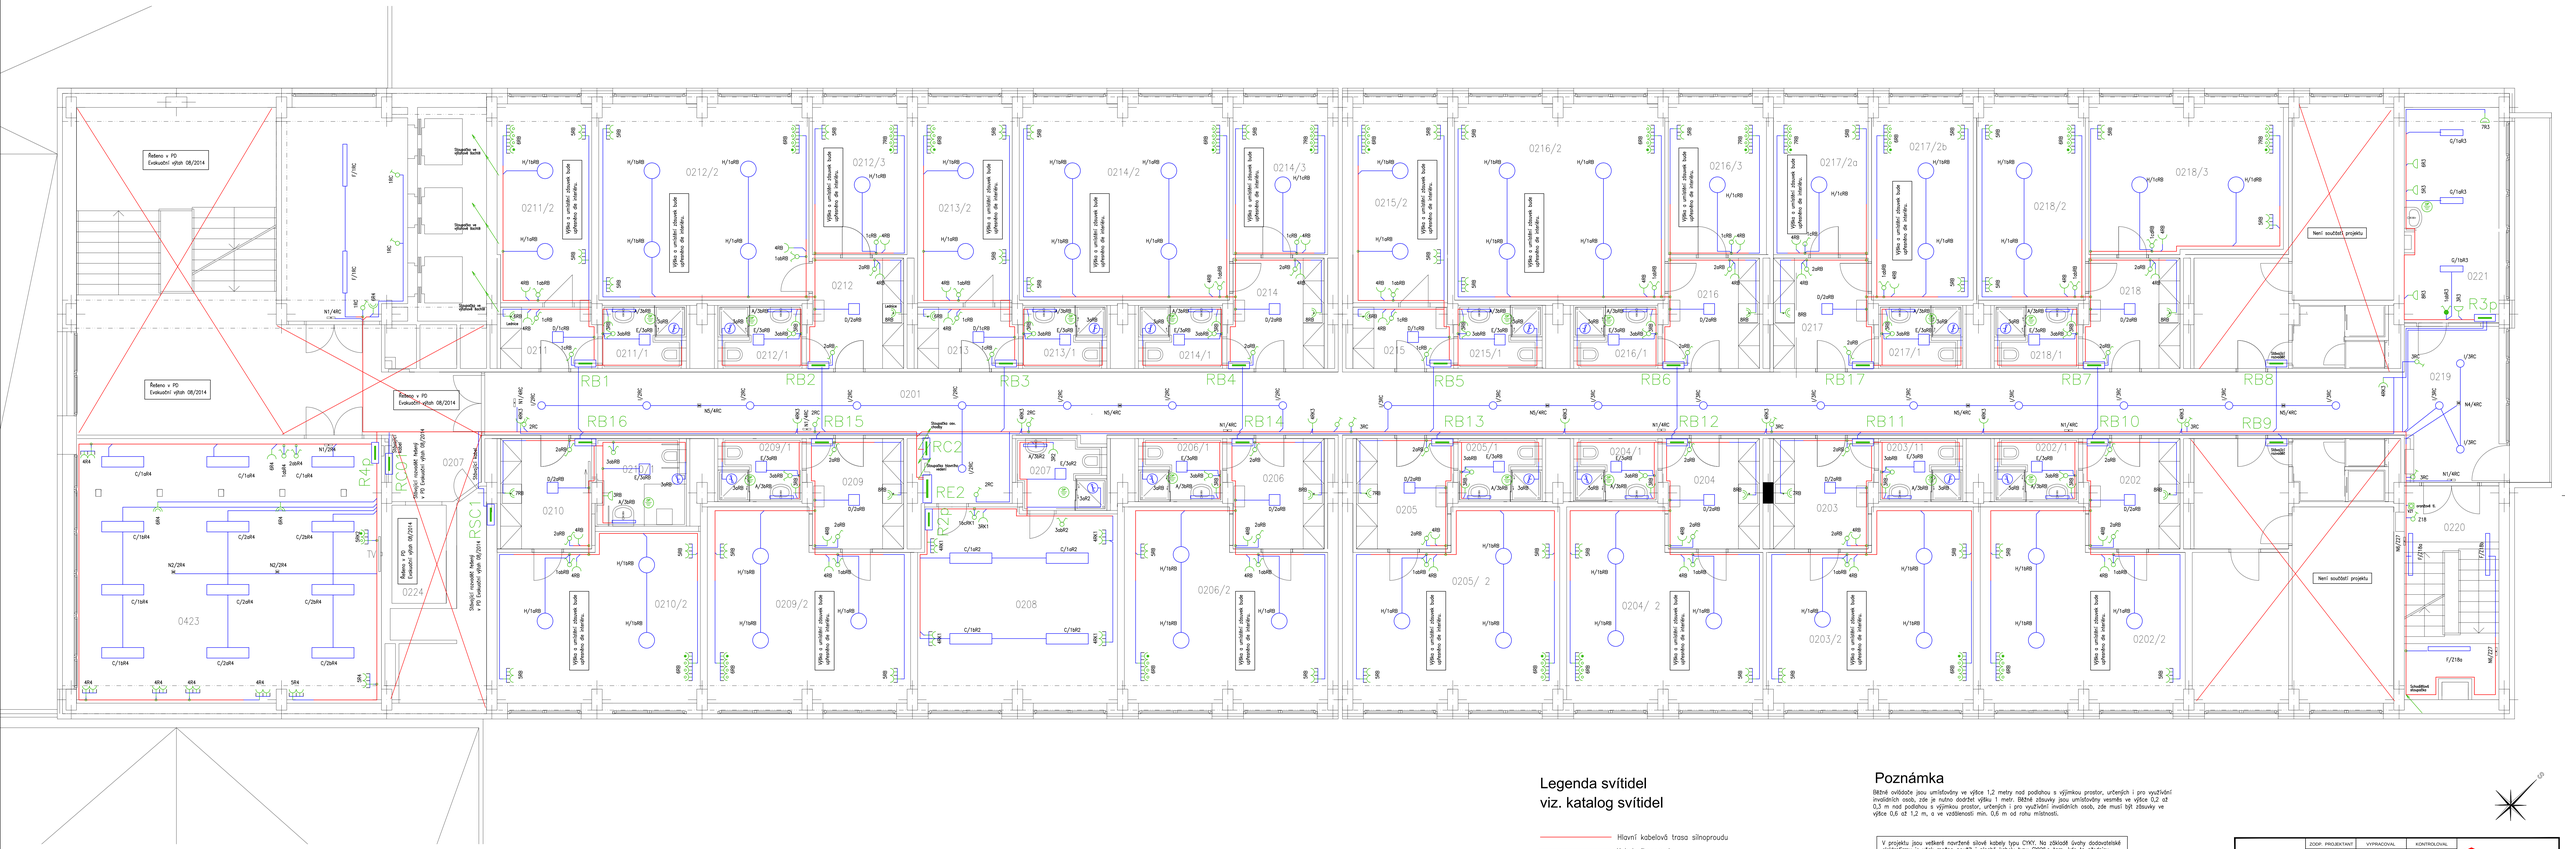
Řešeno v PD
Evakuační výtah 08/2014
Stavební úpravy
stávající budovy
Stávající nosný
v PD Evakuační výtah 08/2014
Není součástí projektu
Stávající stav
Stávající nosný
Stávající nosný
Stávající nosný