



PROSTOR VESTIBULU - POHLED NA KONSTRUKCI NOVÉ RECEPCE Z1 T1 T2 D2 D3 D4

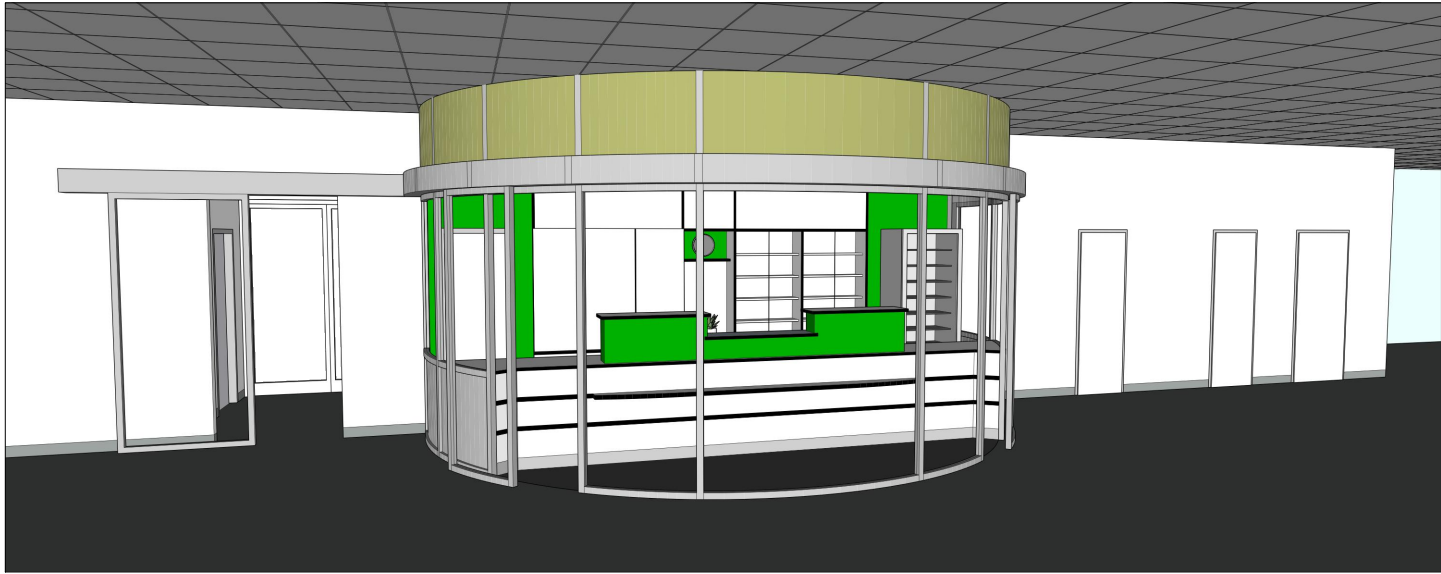



PROSTOR NOVÉ RECEPCE - POHLED NA PULT RECEPCE T1 T2 D2 D3 D4

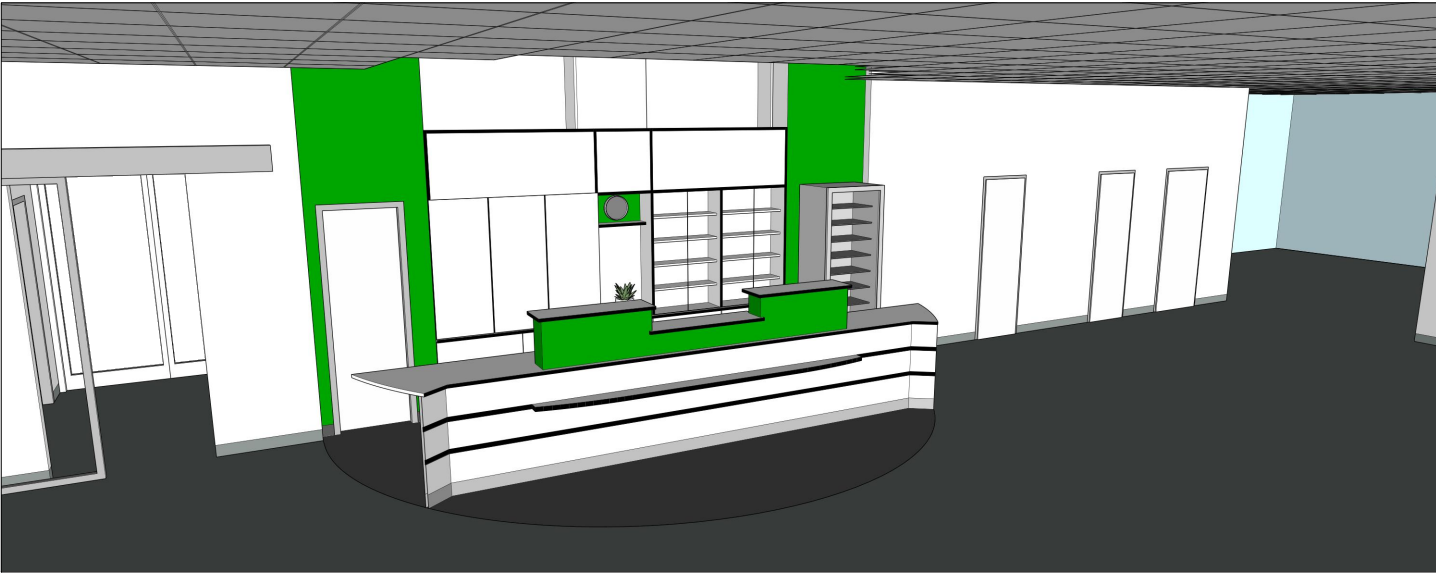





PROSTOR NOVÉ RECEPCE - POHLED NA SKŘÍŇOVOU SESTAVU T2 D2 D4

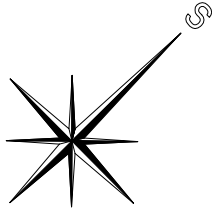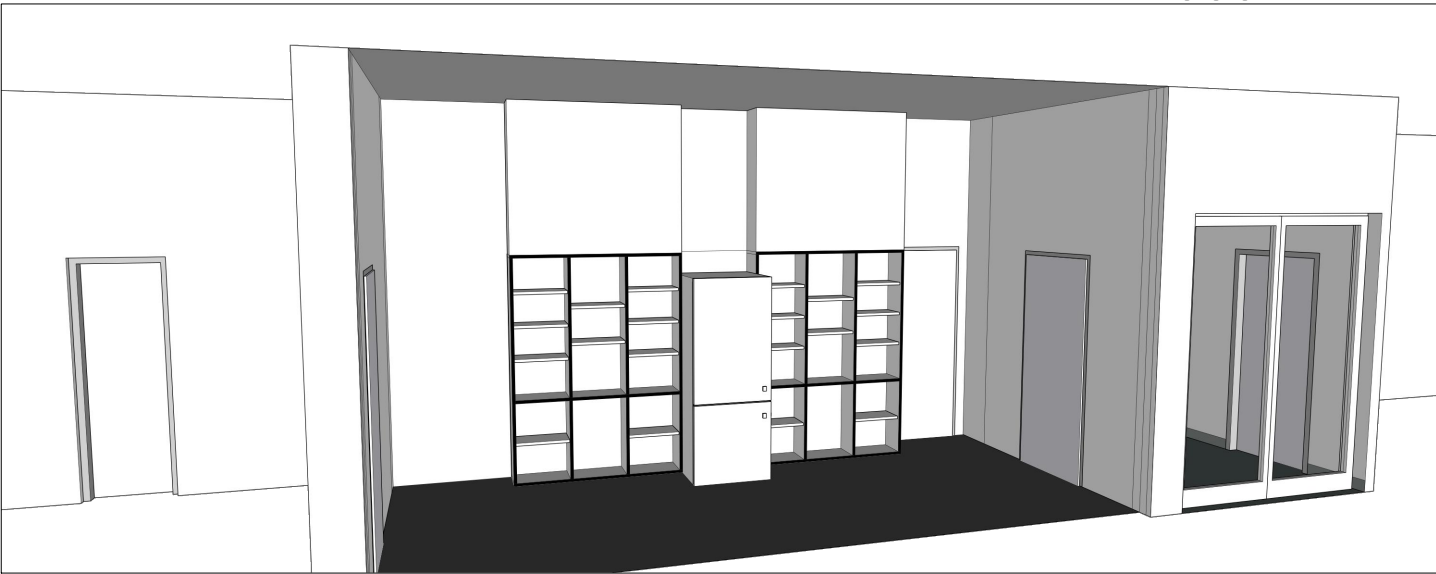

PROSTOR ZÁZEMÍ RECEPCE - POHLED NA SKŘÍŇOVOU SESTAVU T3 D2 D4



	ZODP. PROJEKTANT	VYPRACOVAL	KONTROLOVAL	 <div>PPS KANIA PROJEKČNÍ A INŽENÝRSKÁ ČINNOST</div> <div>PPS Kania s.r.o., Nivnická 665/10, 709 00 tel : 596 245 262 , fax : 596 245 262 e-mail : projekcoe@pps-kania.cz</div>		
	Ing. Kania Jan	Vojtěch Cyž	Ing. Foldyna David			
						
	KATASTRÁLNÍ ÚZEMÍ, PARC.Č. : Poruba (715174), p.č. 1643/10			ARCHÍV		
	MÍSTO STAVBY : koleje "A", VŠB -TU					
STAVEBNÍK / OBJEDNATEL : VŠB -TU Ostrava			STUPEŇ DPS			
NÁZEV AKCE : Aktualizace PD rekonstrukce budovy A kolejí				DATUM Září 2018	PARÉ	
				Č. ZAKÁZKY PPS- 22/18		
				OBJEKT : SO 02 - Recepce		
ČÁST : Navrhovaný stav						
OBSAH : 1.NP - Prostor recepce				ARCHIVNÍ ČÍSLO : PPS- 22/18-D.1.		Č.V. 03